


SECCIÓN B-B"

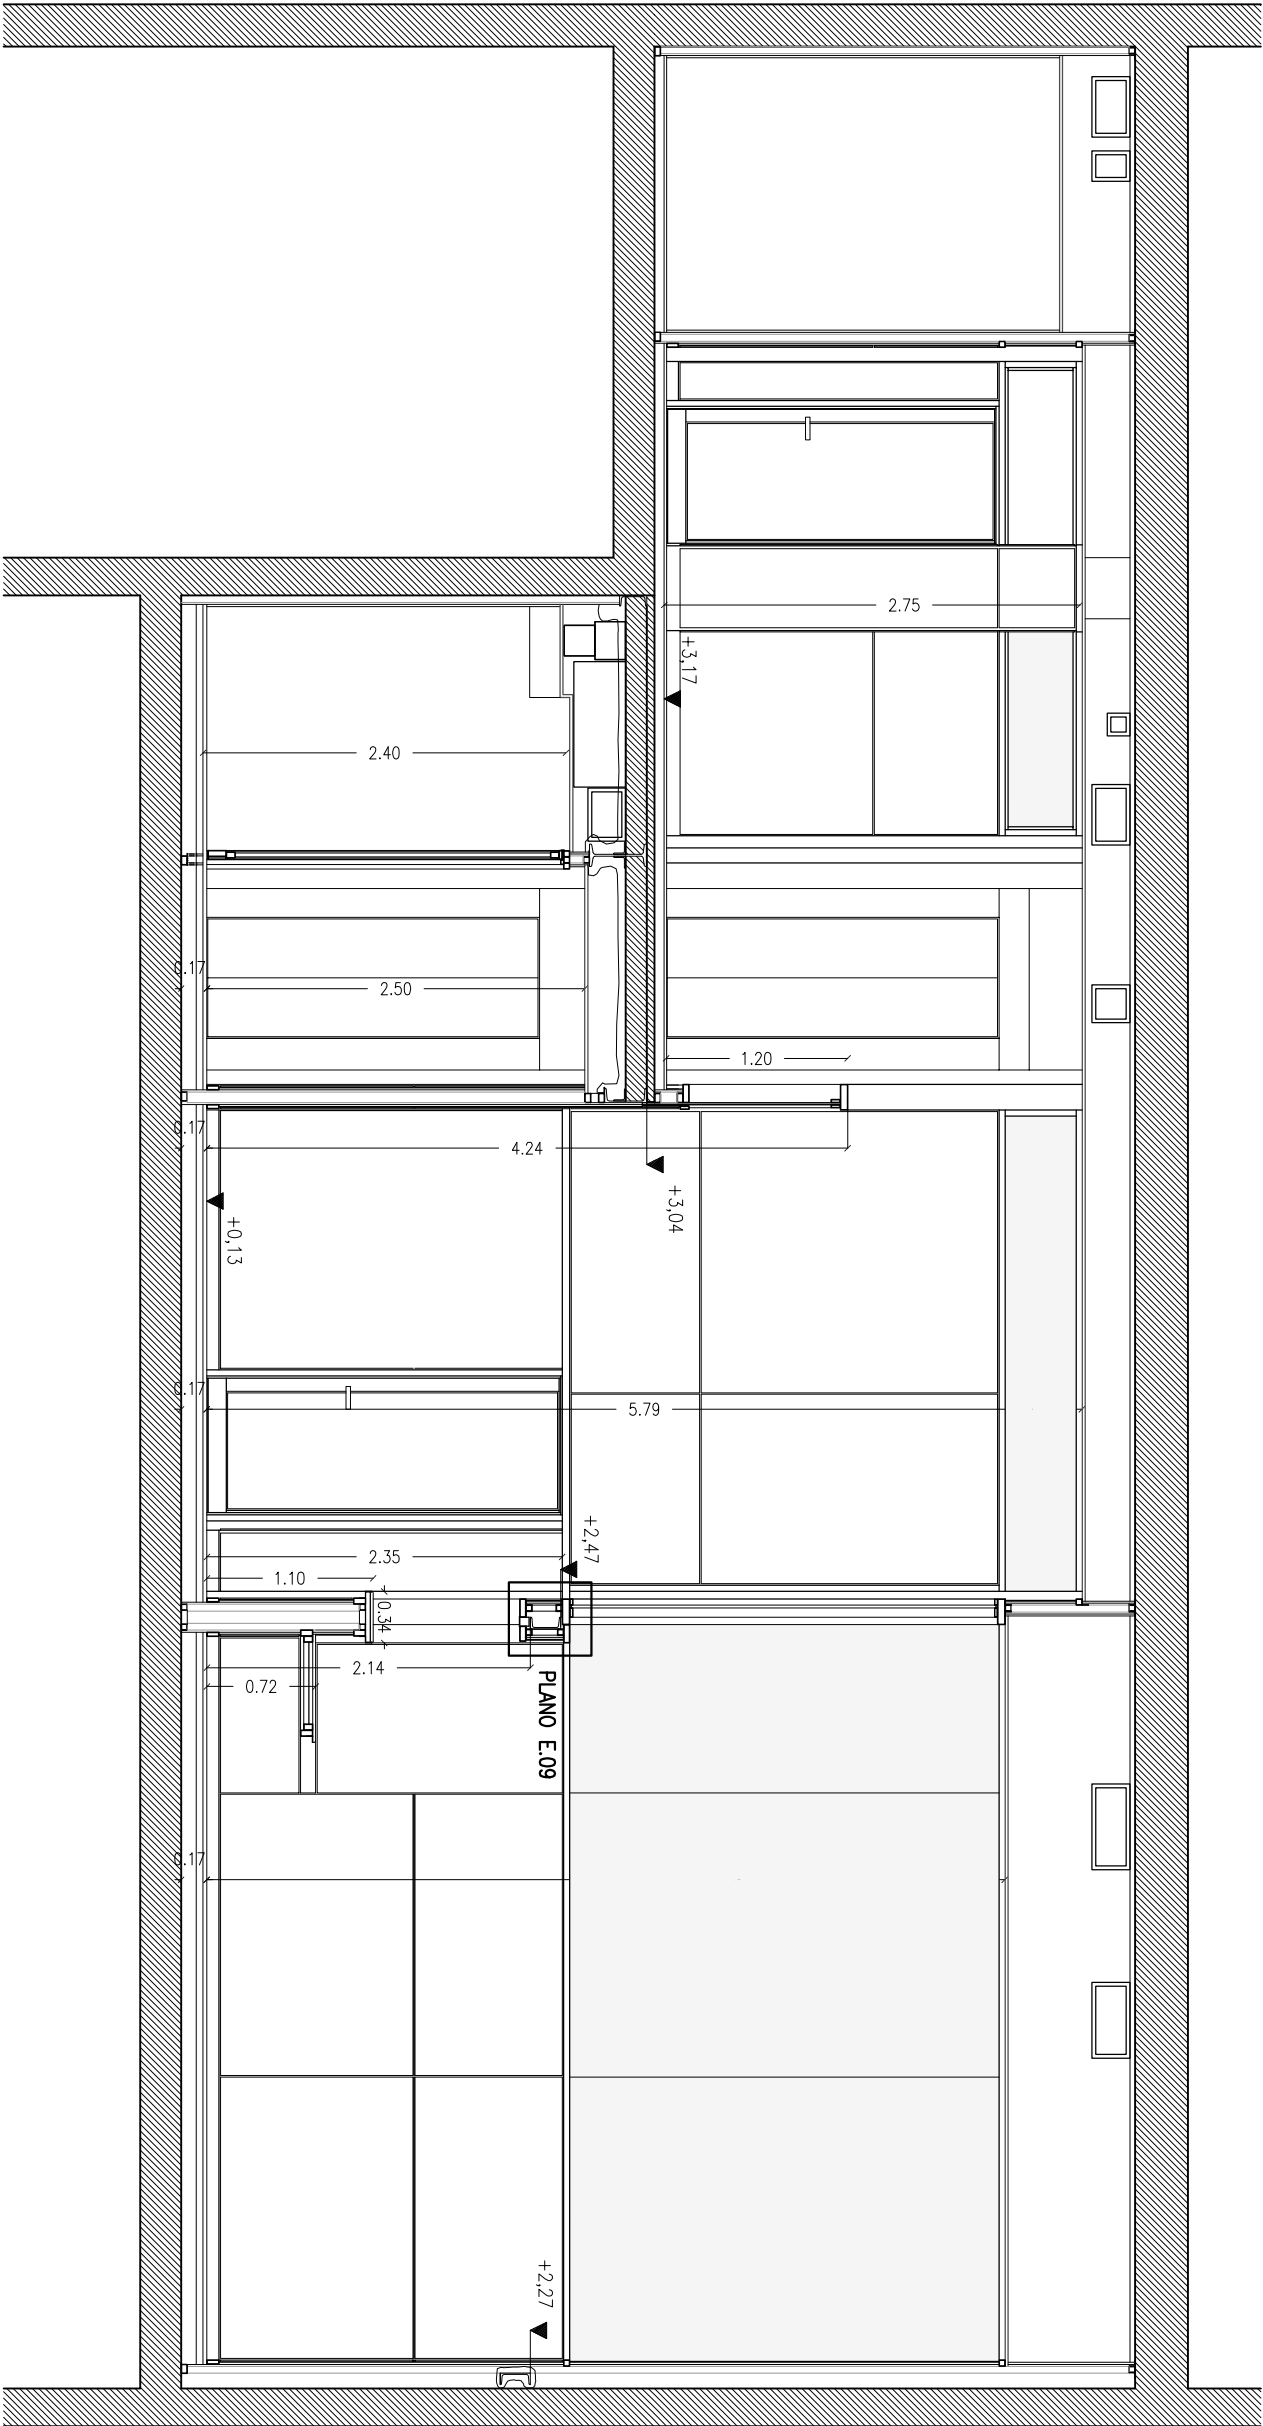

SECCIÓN A-A"

