PROYECTO DE EJECUCION DE REFORMA DEL CENTRO DE SALUD EN C/ CACERES 4, MADRID

ESCALA: 1/50

INSTALACIONES ELECTRICIDAD PLANTA BAJA

PLANO: G.07 10-2021

ARQUITECTO: NICOLÁS ROSADO ZAMORA

PROMOTOR: SERVICIO MADRILEÑO DE SALUD GERENCIA ASISTENCIAL ATENCIÓN PRIMARIA
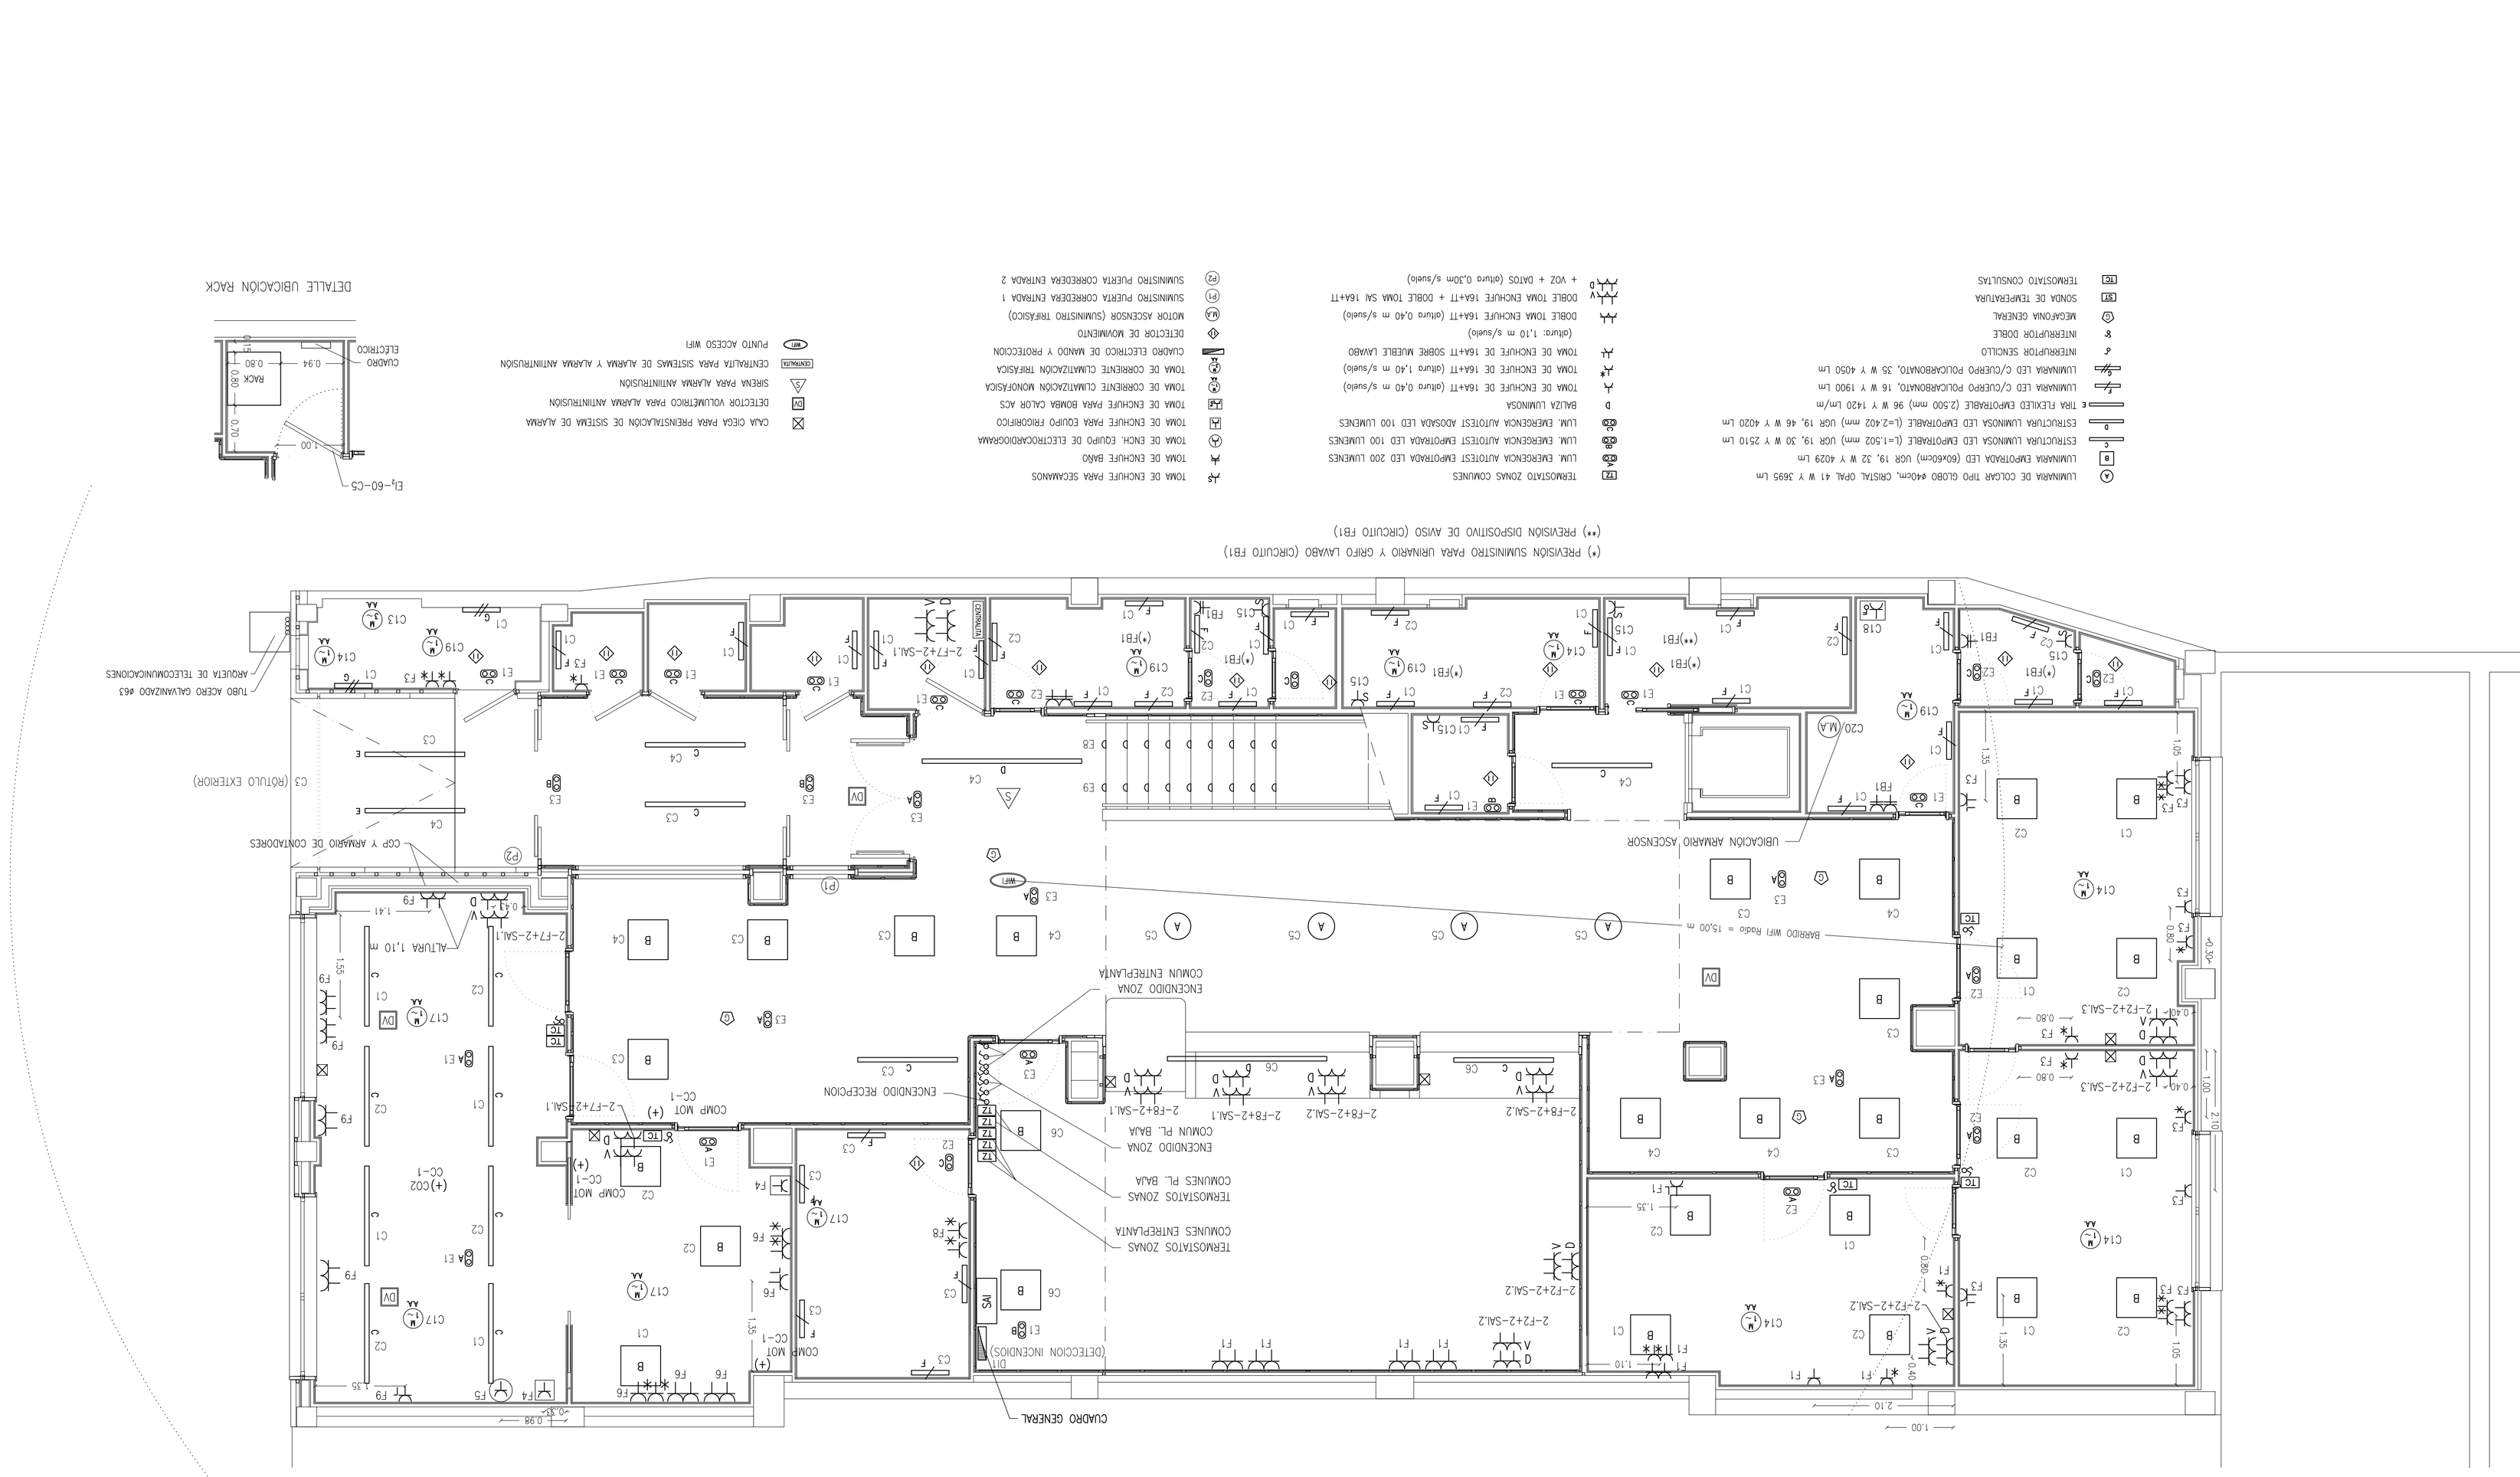
RESPONSABLE: HERNANDEZ ROSADO 07934331X