


PLANTA SÉPTIMA, ARMADO DE REFUERZO LONGITUDINAL Y PUNZONAMIENTO DE LOSAS PORTALES 6 a 10 (E:1/100)

ARMADO BASE LOSAS VER EN PLANTAS ESTRUCTURA
R.S: REFUERZO SUPERIOR
R.I: REFUERZO INFERIOR

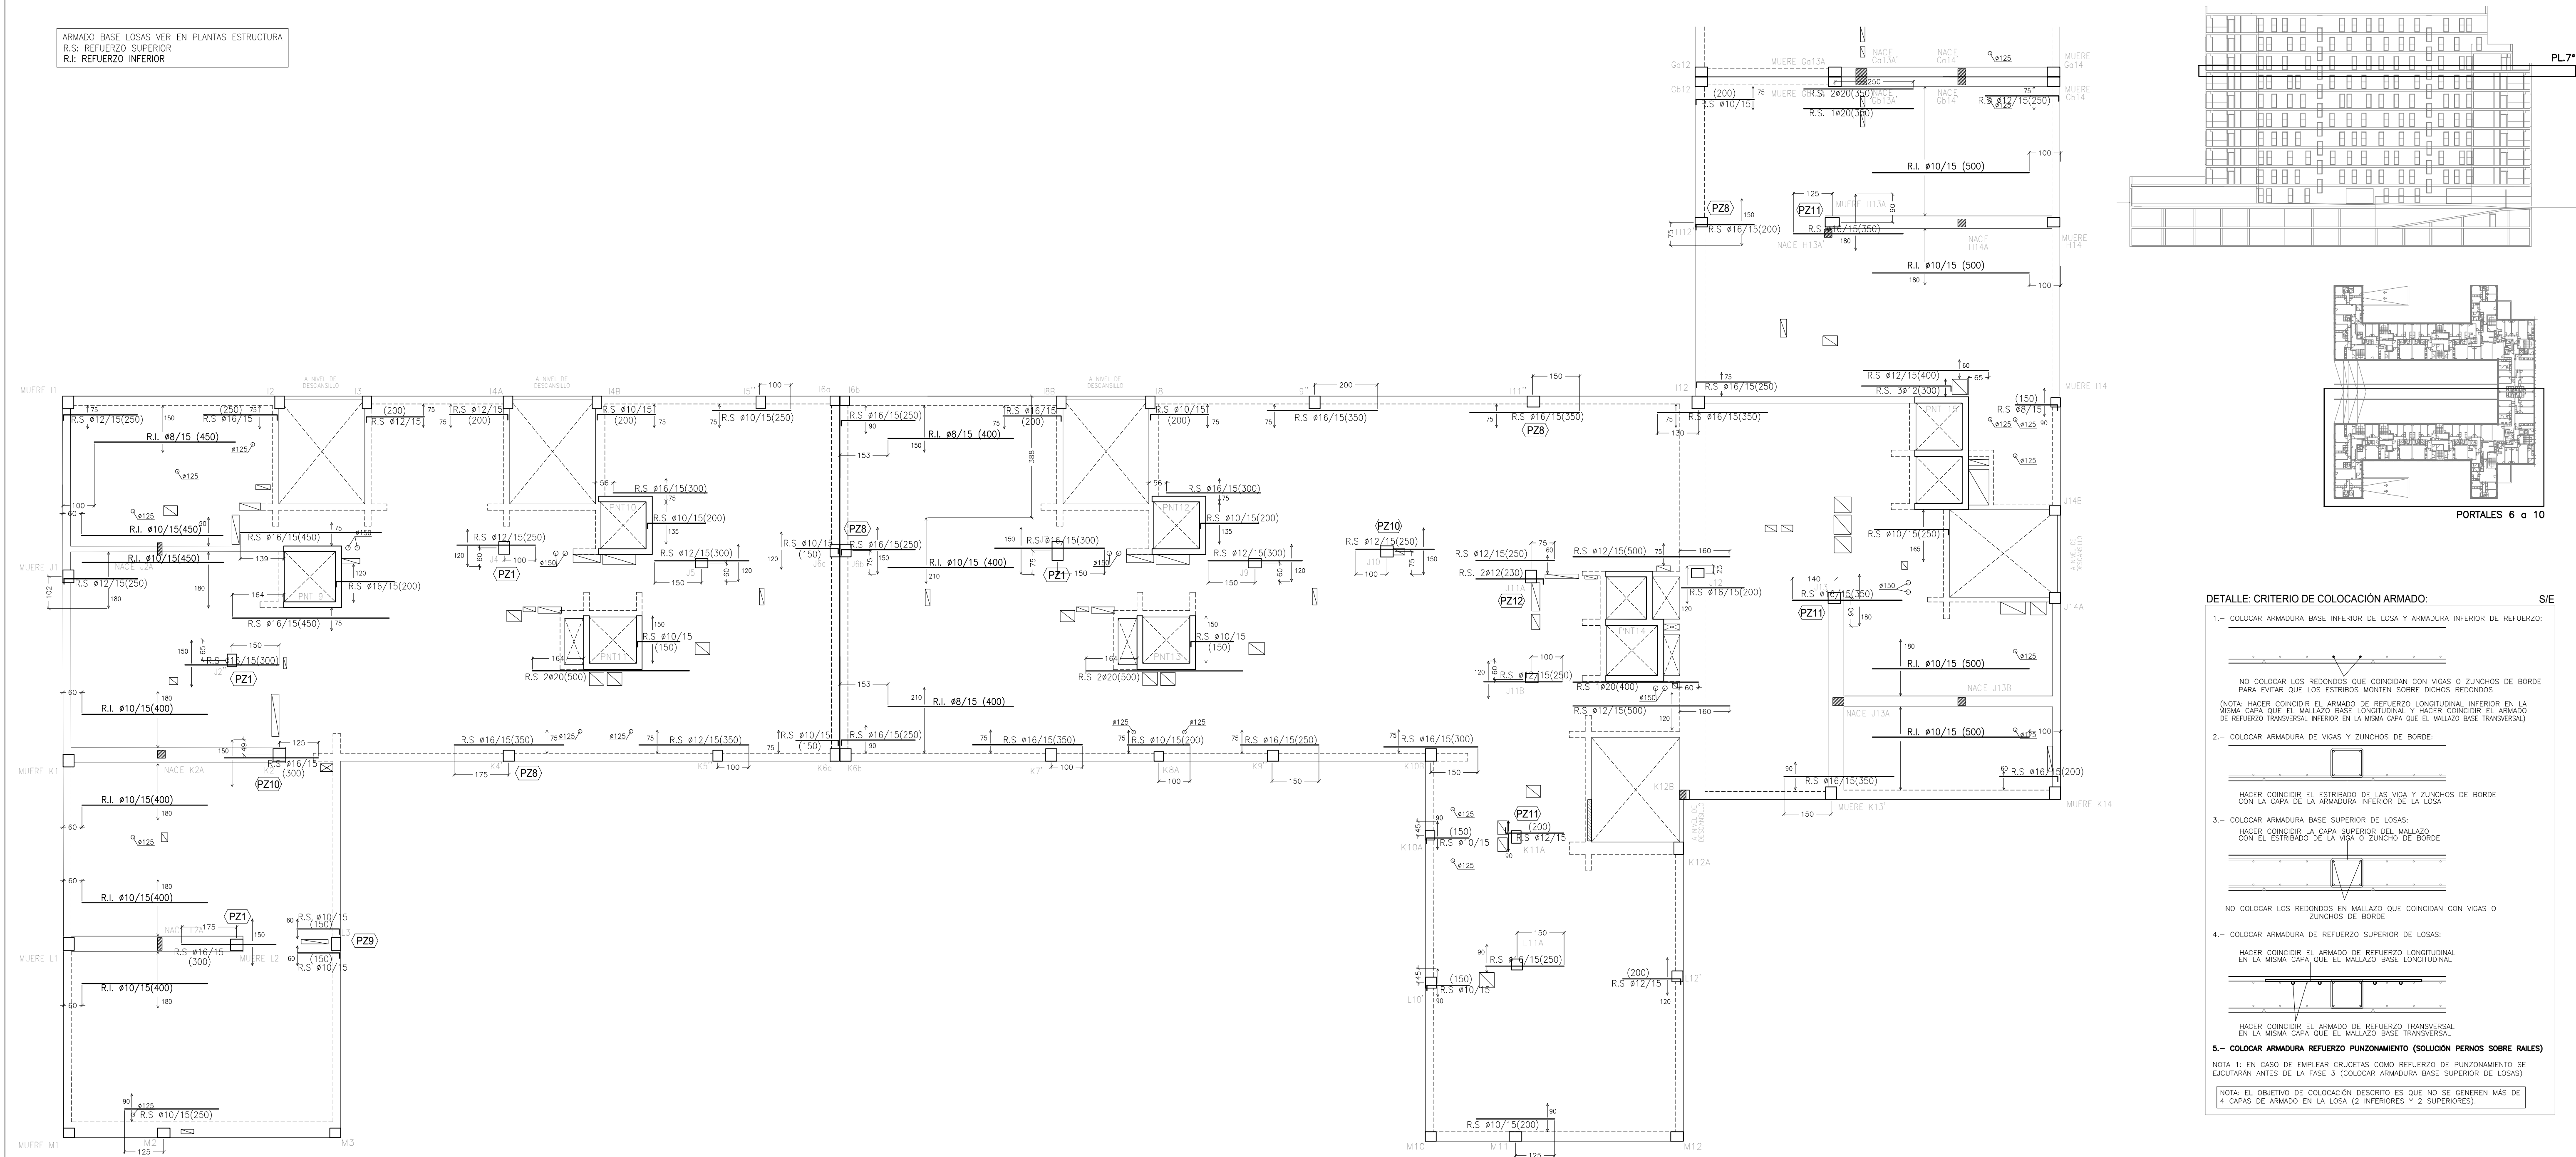

DETALLE: CRITERIO DE COLOCACIÓN ARMADO: S/E

- COLOCAR ARMADURA BASE INFERIOR DE LOSA Y ARMADURA INFERIOR DE REFUERZO:


NO COLOCAR LOS REDONDOS QUE COINCIDAN CON VIGAS O ZUNCHOS DE BORDE PARA EVITAR QUE LOS ESTRIBOS MONTEN SOBRE DICHOS REDONDOS
(NOTA: HACER COINCIDIR EL ARMADO DE REFUERZO LONGITUDINAL INFERIOR EN LA MISMA CAPA QUE EL MALLAZO BASE LONGITUDINAL Y HACER COINCIDIR EL ARMADO DE REFUERZO TRANSVERSAL INFERIOR EN LA MISMA CAPA QUE EL MALLAZO BASE TRANSVERSAL)
 - COLOCAR ARMADURA DE VIGAS Y ZUNCHOS DE BORDE:

HACER COINCIDIR EL ESTRIBADO DE LAS VIGA Y ZUNCHOS DE BORDE CON LA CAPA DE LA ARMADURA INFERIOR DE LA LOSA
 - COLOCAR ARMADURA BASE SUPERIOR DE LOSAS:

HACER COINCIDIR LA CAPA SUPERIOR DEL MALLAZO CON EL ESTRIBADO DE LA VIGA O ZUNCHO DE BORDE
 - COLOCAR ARMADURA DE REFUERZO SUPERIOR DE LOSAS:

HACER COINCIDIR EL ARMADO DE REFUERZO LONGITUDINAL EN LA MISMA CAPA QUE EL MALLAZO BASE LONGITUDINAL
HACER COINCIDIR EL ARMADO DE REFUERZO TRANSVERSAL EN LA MISMA CAPA QUE EL MALLAZO BASE TRANSVERSAL
- 5.- COLOCAR ARMADURA REFUERZO PUNZONAMIENTO (SOLUCIÓN PERNOS SOBRE RAILES)
- NOTA 1: EN CASO DE EMPLEAR CRUCETAS COMO REFUERZO DE PUNZONAMIENTO SE EJECUTARÁN ANTES DE LA FASE 3 (COLOCAR ARMADURA BASE SUPERIOR DE LOSAS)
- NOTA: EL OBJETIVO DE COLOCACIÓN DESCRITO ES QUE NO SE GENEREN MÁS DE 4 CAPAS DE ARMADO EN LA LOSA (2 INFERIORES Y 2 SUPERIORES).

DETALLES ARMADURA DE PUNZONAMIENTO (VER EN PLANTA TIPOLOGÍAS DE REFUERZO EN PILARES):

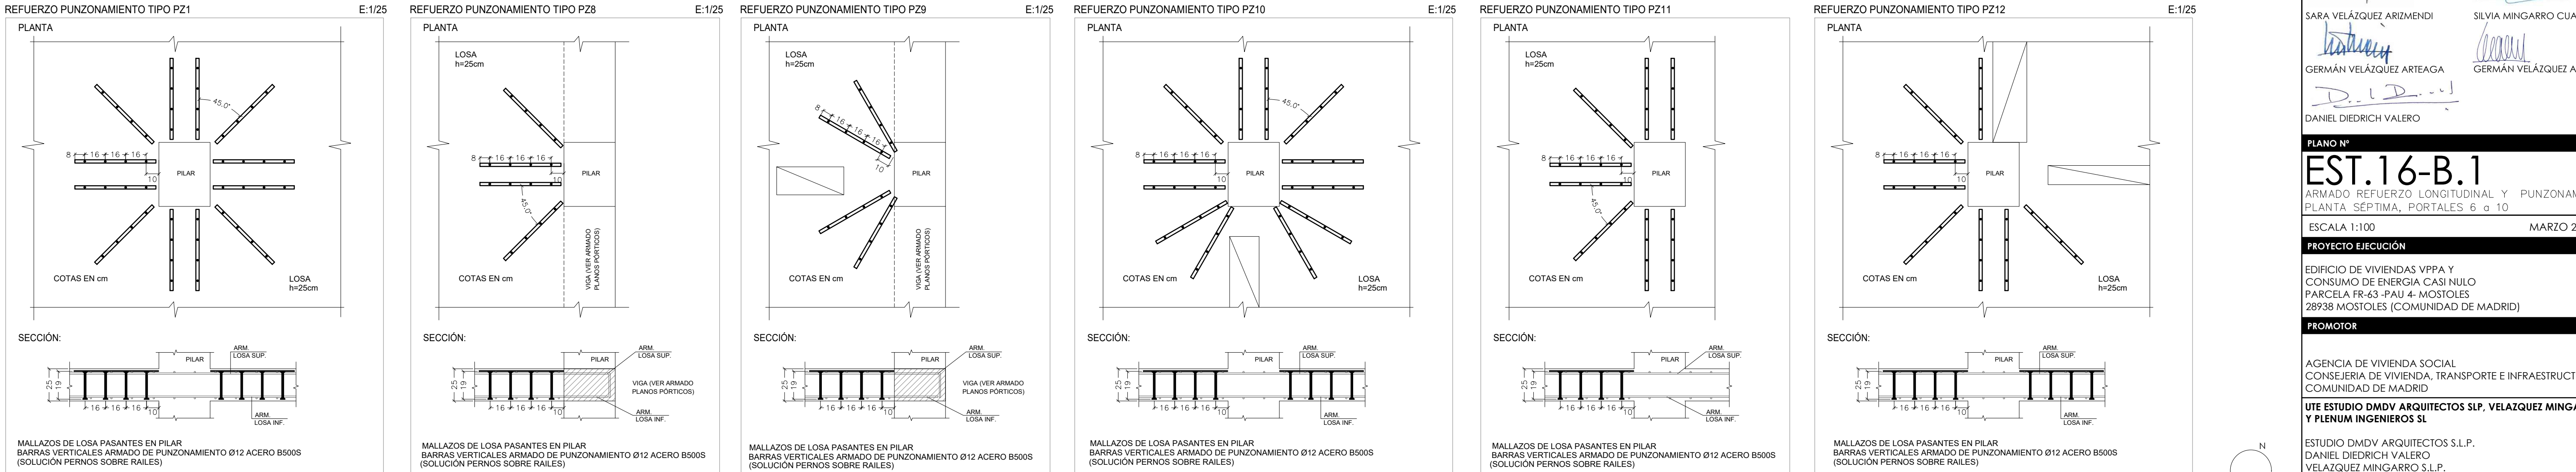

LOS ARQUITECTOS

SARA VELÁZQUEZ ARIZMENDI
SILVIA MINGARRO CUARTERO
GERMÁN VELÁZQUEZ ARTEAGA
GERMÁN VELÁZQUEZ ARIZMENDI
DANIEL DIEDRICH VALERO

PLANO Nº
EST.16-B.1
ARMADO REFUERZO LONGITUDINAL Y PUNZONAMIENTO
PLANTA SÉPTIMA, PORTALES 6 a 10
ESCALA 1:100
MARZO 2024
PROYECTO EJECUCIÓN
EDIFICIO DE VIVIENDAS VPPA Y CONSUMO DE ENERGÍA CASI NILLO
PARCELA FR-63-PAU 4- MOSTOLES 28938 MOSTOLES (COMUNIDAD DE MADRID)
PROMOTOR
AGENCIA DE VIVIENDA SOCIAL
CONSEJERÍA DE VIVIENDA, TRANSPORTE E INFRAESTRUCTURAS
COMUNIDAD DE MADRID
UTE ESTUDIO DMDV ARQUITECTOS S.LP, VELÁZQUEZ MINGARRO SLP Y PLENUM INGENIEROS SL
ESTUDIO DMDV ARQUITECTOS S.L.P.
DANIEL DIEDRICH VALERO
VELÁZQUEZ MINGARRO S.L.P.
GERMÁN VELÁZQUEZ ARIZMENDI
PLENUM INGENIEROS S.L.
MARIANO MARTÍN LECHUGA
INGENIERO COLABORADOR EN CÁLCULO DE ESTRUCTURA:
EDUARDO OZCOLDI ECHARREN