



PLANTA SÉPTIMA PORTALES 6 A 10, DESPIECE PÓRTICOS (E:1/100):


PÓRTICOS APOYO DESCANSILLOS ESCALERAS (COTA A NIVEL DE DESCANSILLO):

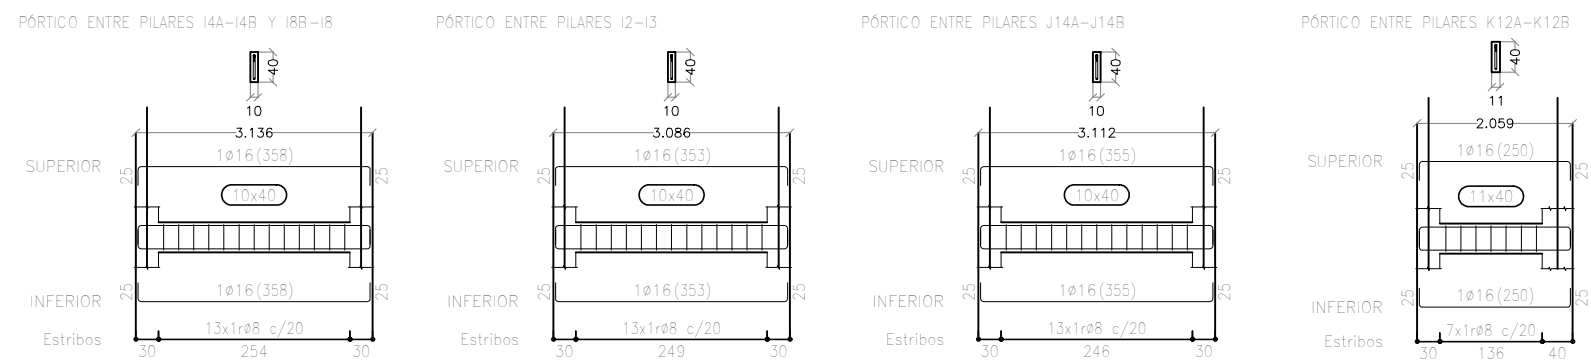

PLANTA UBICACIÓN DE PÓRTICOS:

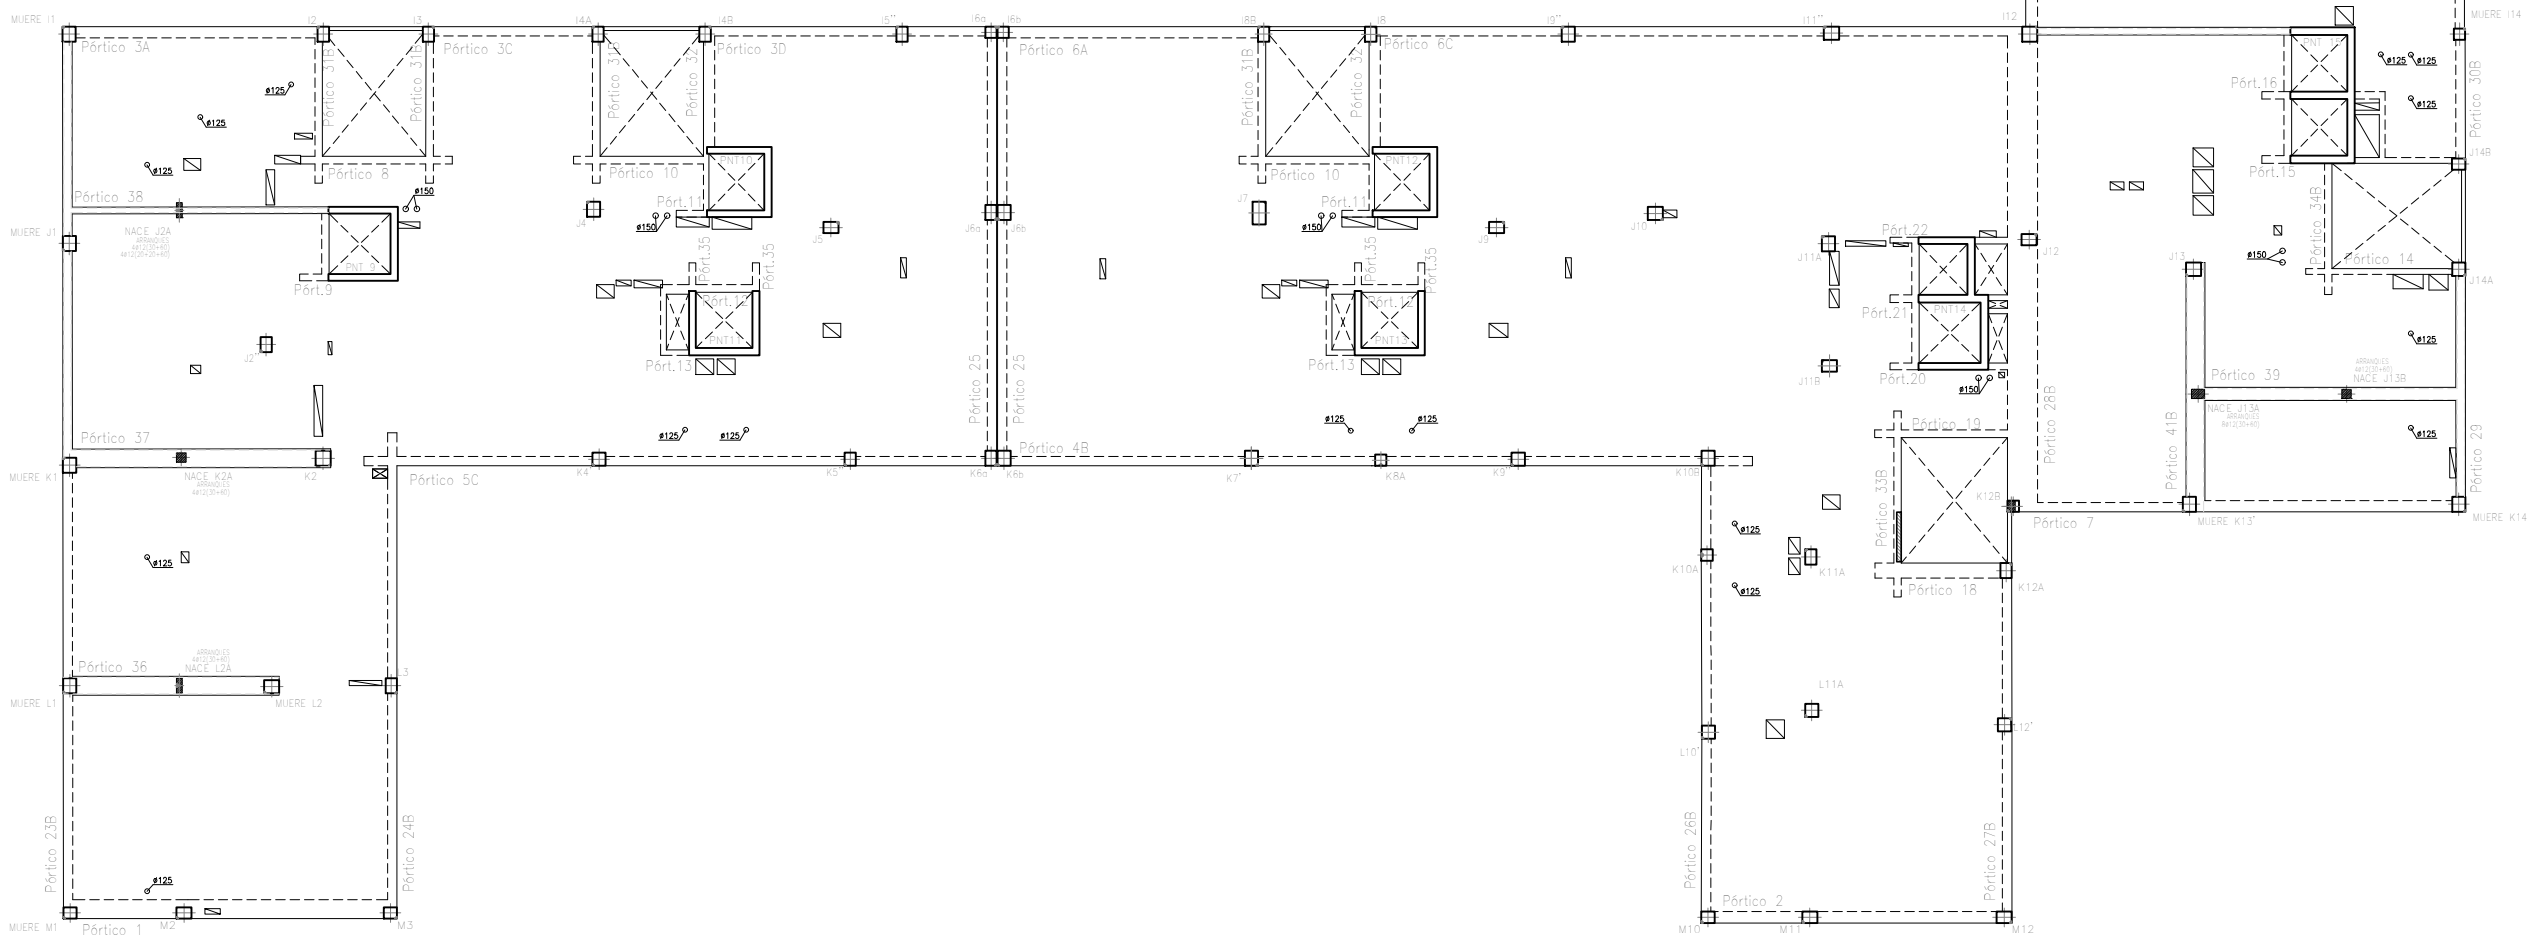

DESPIECE ARMADO DE PÓRTICOS:

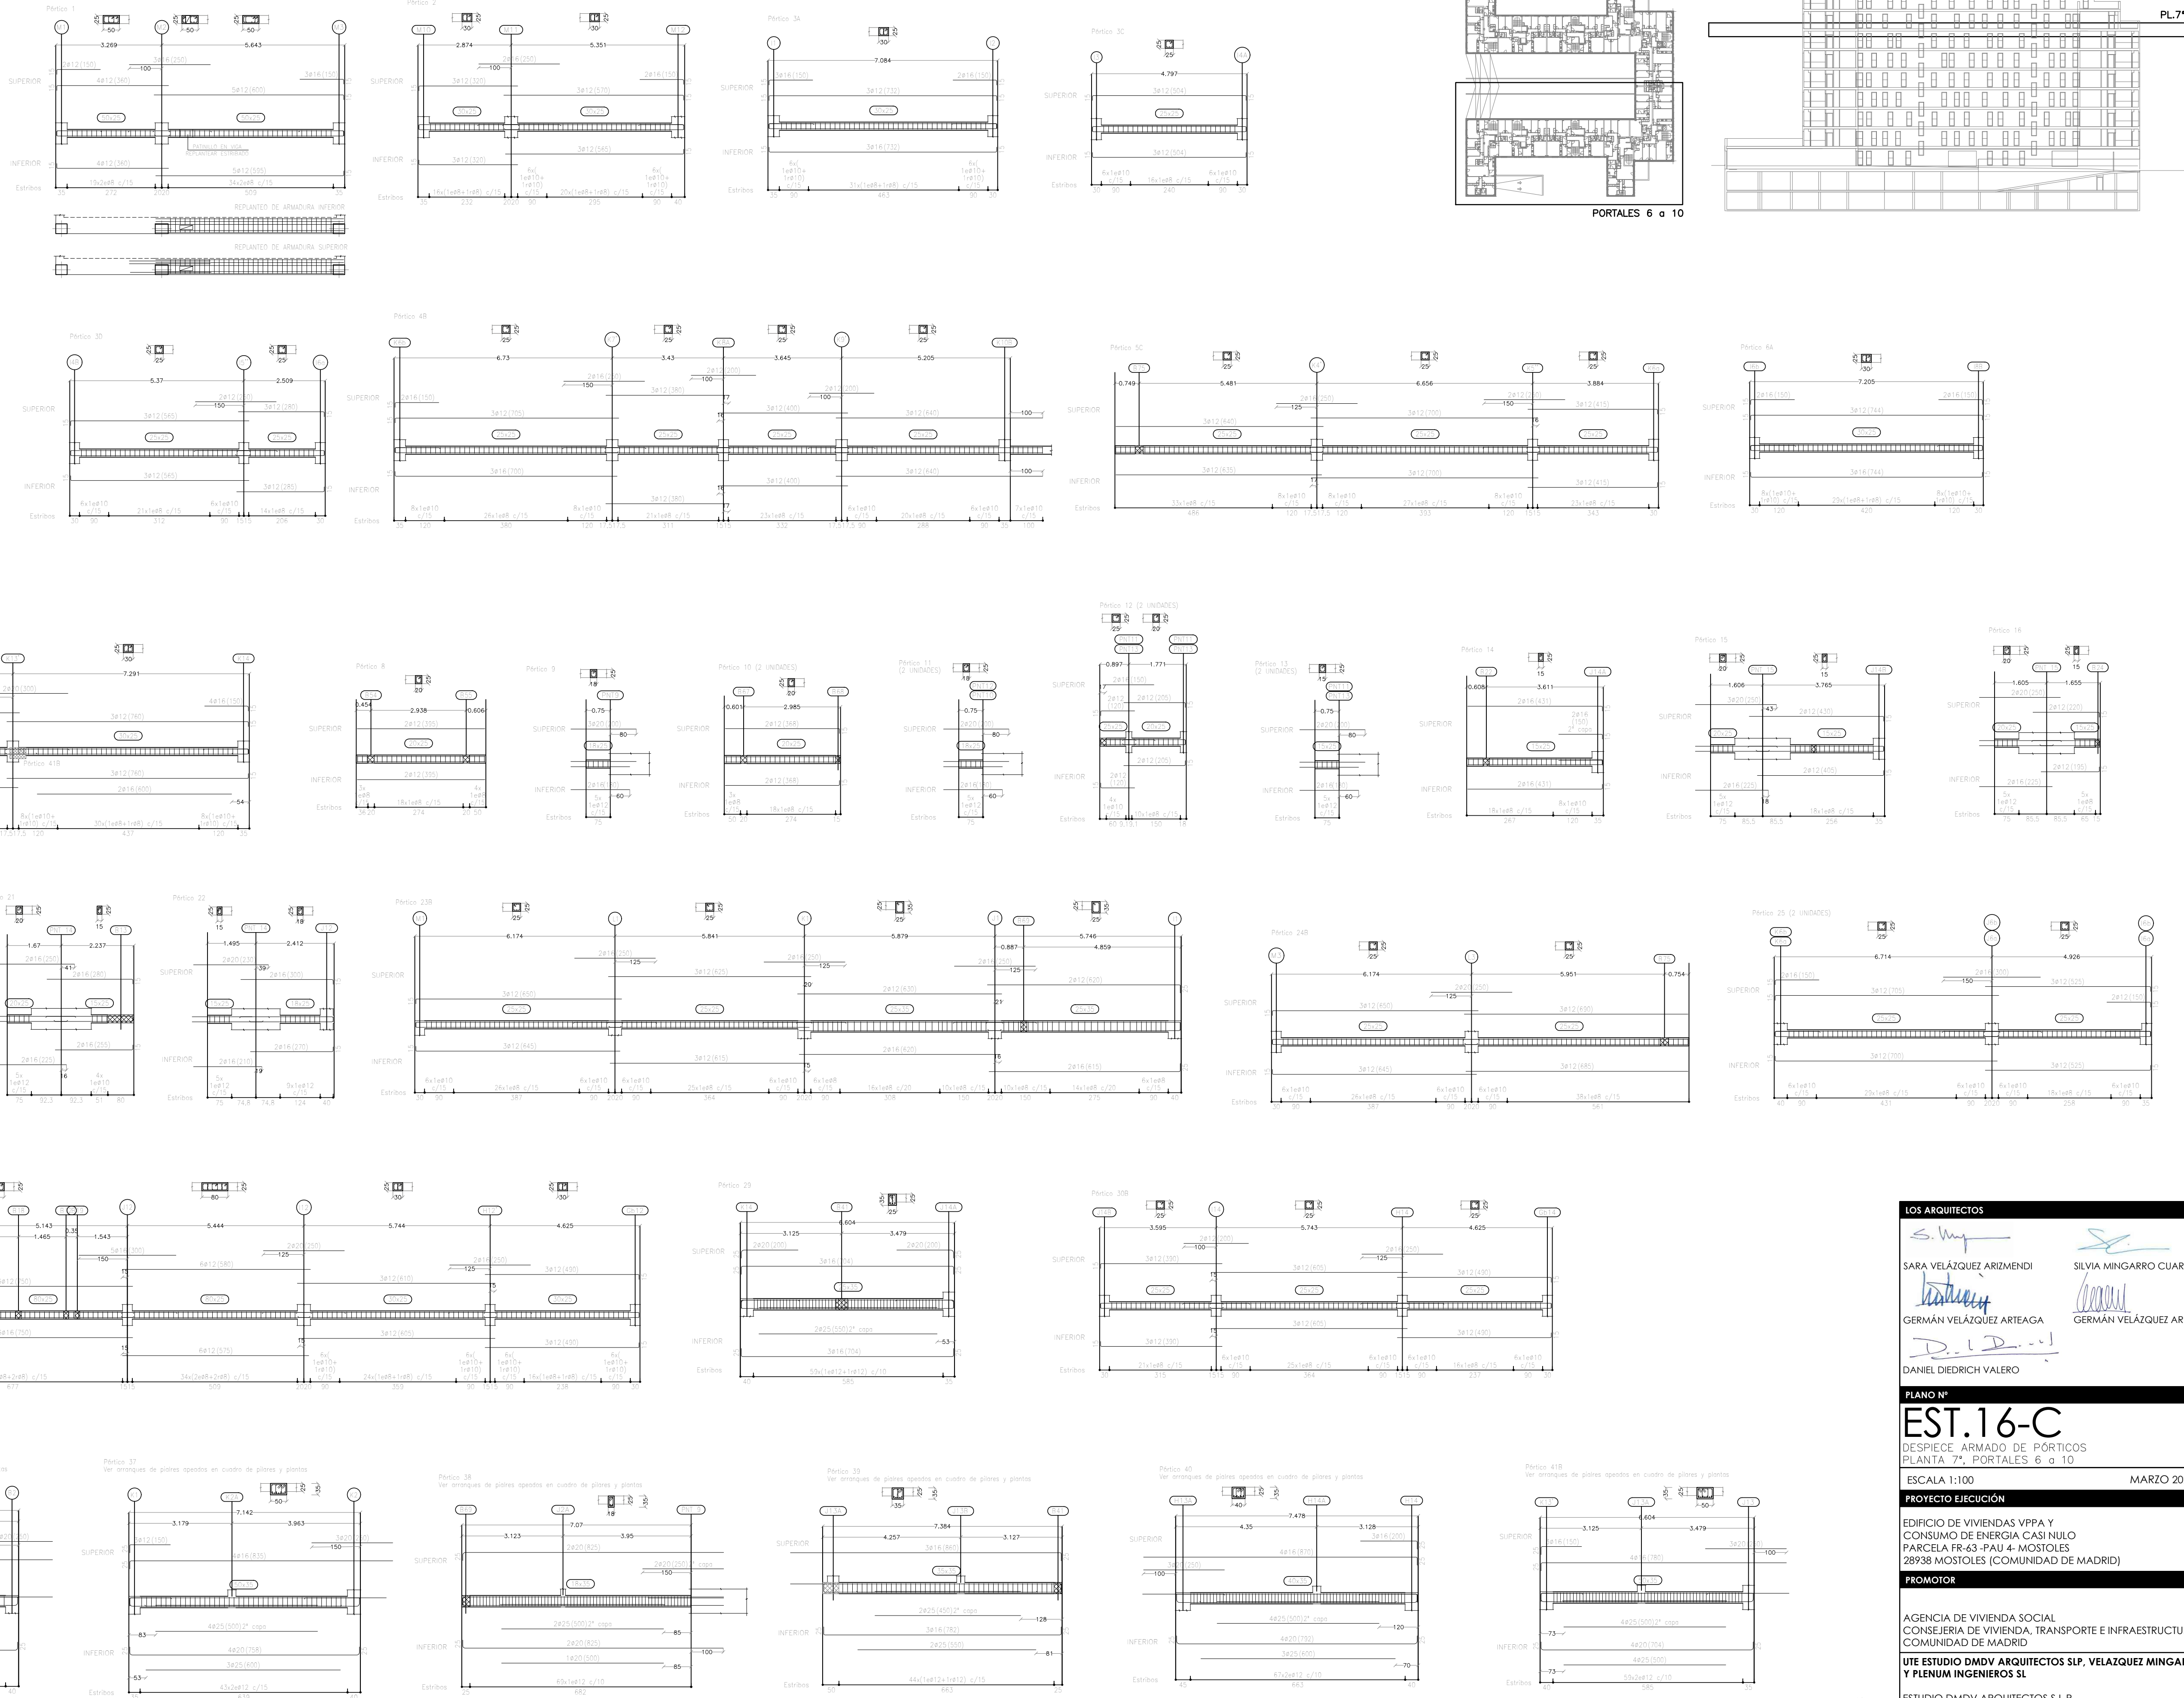

LOS ARQUITECTOS

SARA VELÁZQUEZ ARIZMENDI

SILVIA MINGARRO CUARTERO

GERMÁN VELÁZQUEZ ARTEAGA

GERMÁN VELÁZQUEZ ARIZMENDI

DANIEL DIEDRICH VALERO

PLANO Nº

EST.16-C

DESPIECE ARMADO DE PÓRTICOS
PLANTA 7ª, PORTALES 6 a 10

ESCALA 1:100

MARZO 2024

PROYECTO EJECUCIÓN

EDIFICIO DE VIVIENDAS VPPA Y
CONSUMO DE ENERGÍA CASI NULO
PARCELA PR-63-PAU 4- MOSTOLES
28938 MOSTOLES (COMUNIDAD DE MADRID)

PROMOTOR

AGENCIA DE VIVIENDA SOCIAL
CONSEJERÍA DE VIVIENDA, TRANSPORTE E INFRAESTRUCTURAS
COMUNIDAD DE MADRID

UTE ESTUDIO DDMV ARQUITECTOS S.L.P., VELÁZQUEZ MINGARRO S.L.P.
GERMÁN VELÁZQUEZ ARIZMENDI
PLENUM INGENIEROS S.L.
MARIANO MARTÍN LECHUGA

INGENIERO COLABORADOR EN CÁLCULO DE ESTRUCTURA:
EDUARDO OZCÓDIZ ECHARREN