


Impermeabilización detalles

DETALLES IMPERMEALIZACIÓN - SIN ESCALA

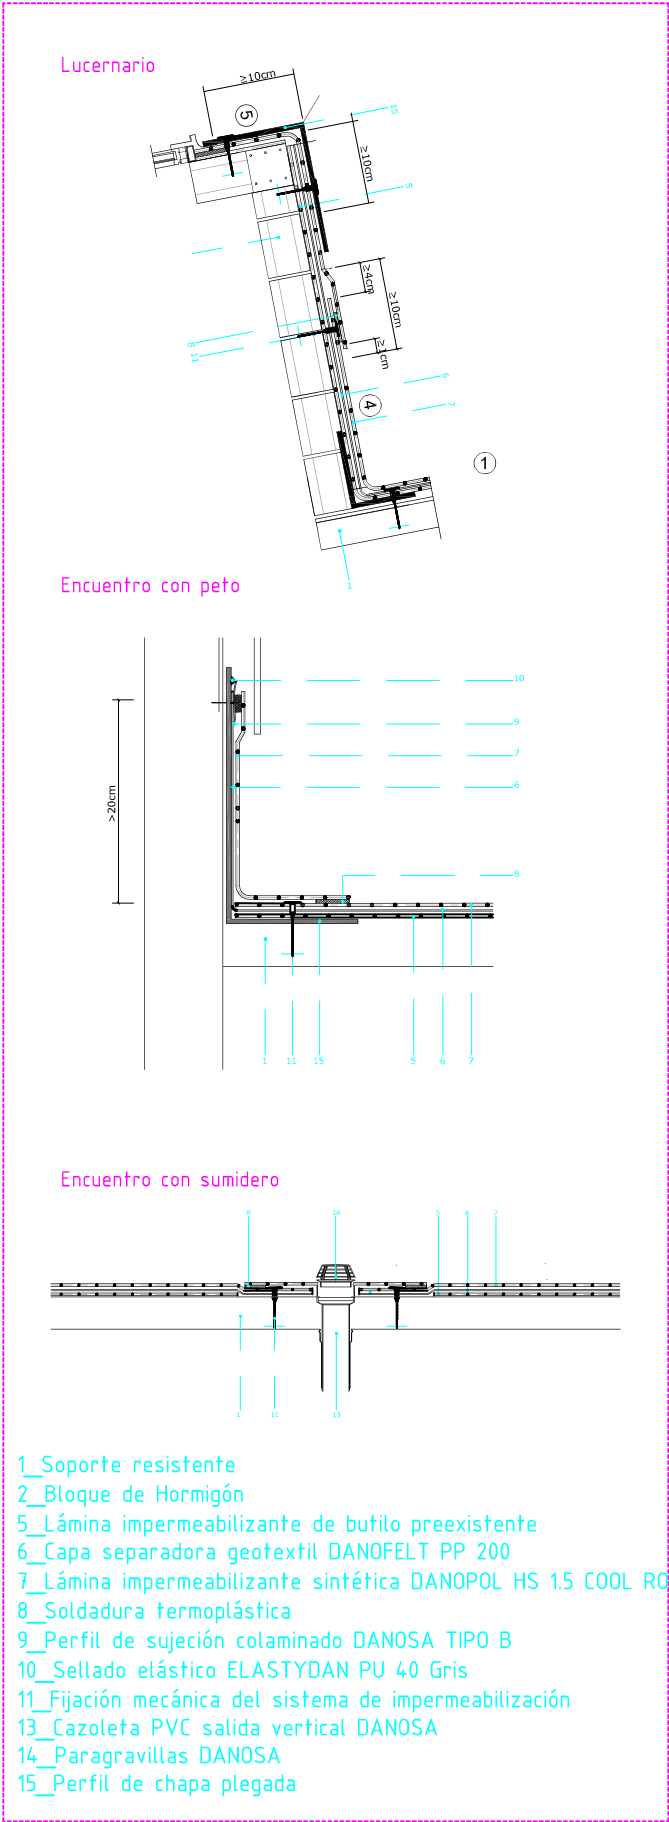

DETALLES IMPERMEALIZACIÓN - SIN ESCALA

