


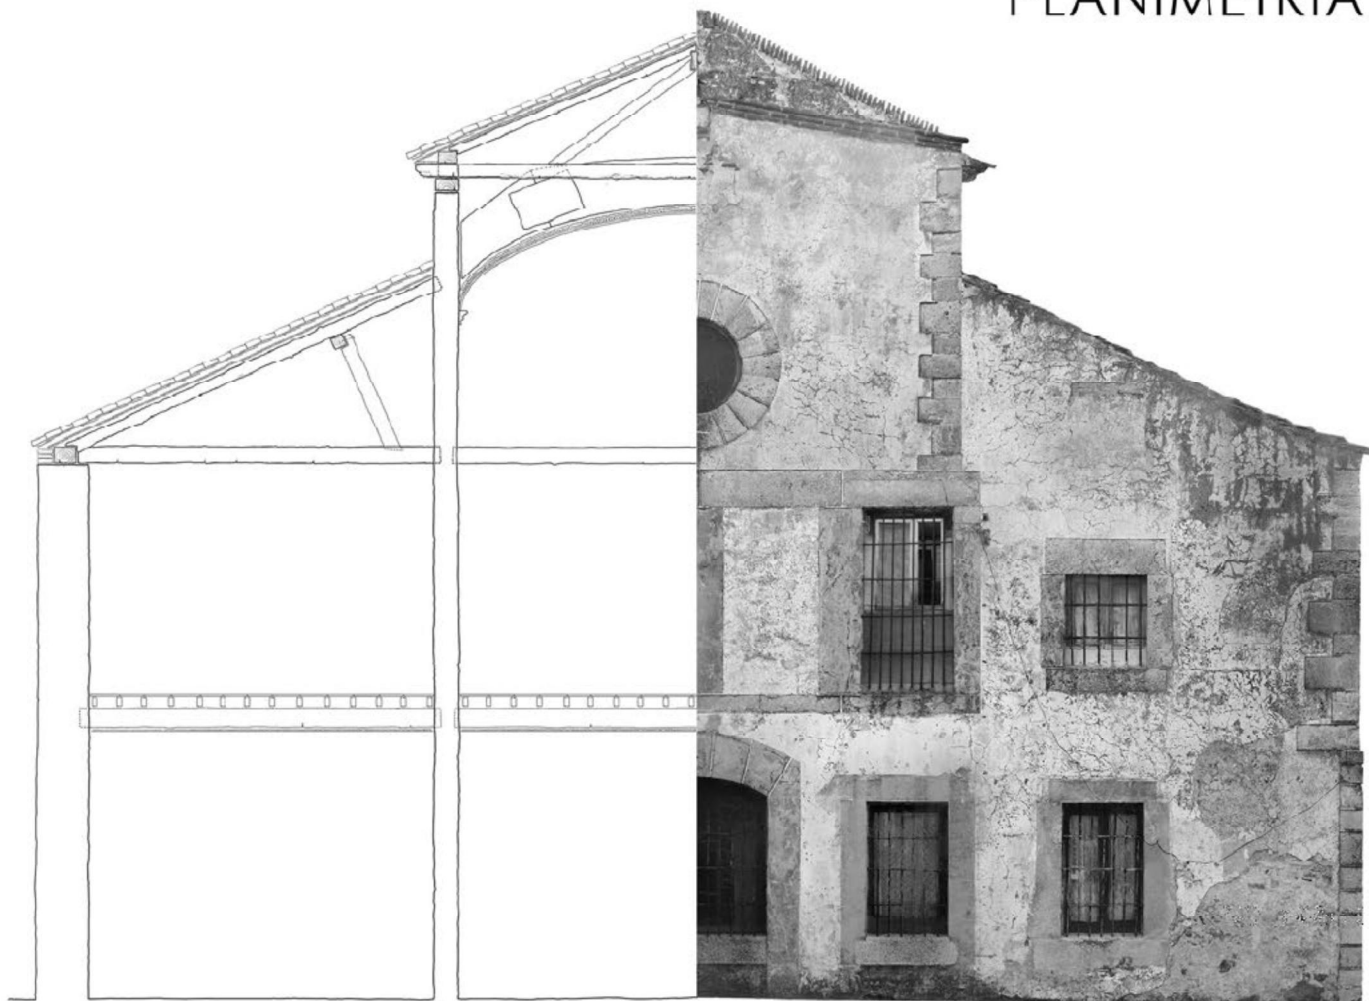

PLANIMETRÍA



PROYECTO DE RESTAURACIÓN DE FORJADOS EN EL ANTIGUO CONVENTO DE LOZOYA

Roberto Fernández Díaz
arquitecto

ENJARJE
ARQUITECTURA



ÍNDICE DE PLANOS

EA 01. Situación

EA 02. Planta baja y forjados de la primer. Alzado sur y oeste

EA 03. Planta primera y segunda. Alzado norte y este

EA 04. Planta segunda. Secciones

PAT 01. Planta baja y primera. Muros. Forjados



INT 01. Planta primera. Forjados

INT 02.. Forjados. Detalles constructivos

INT 03. Detalles constructivos. Forjado sanitario

INT 04. Plantas.Esquemas de uso



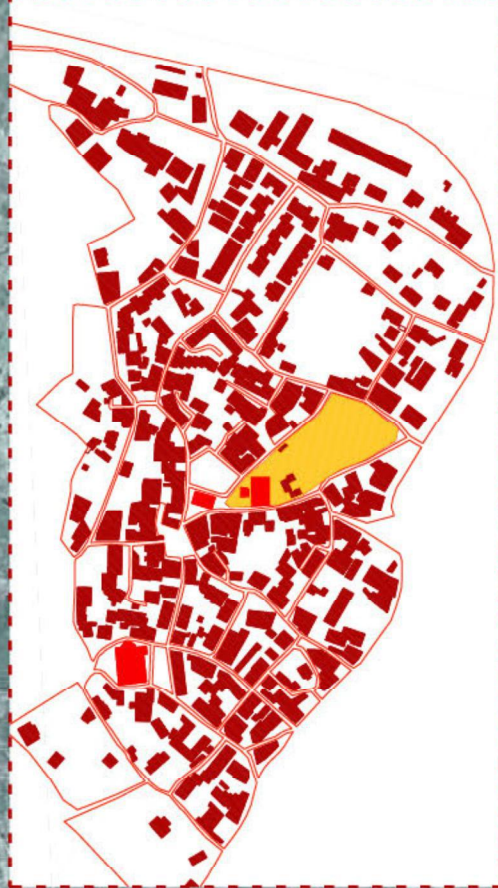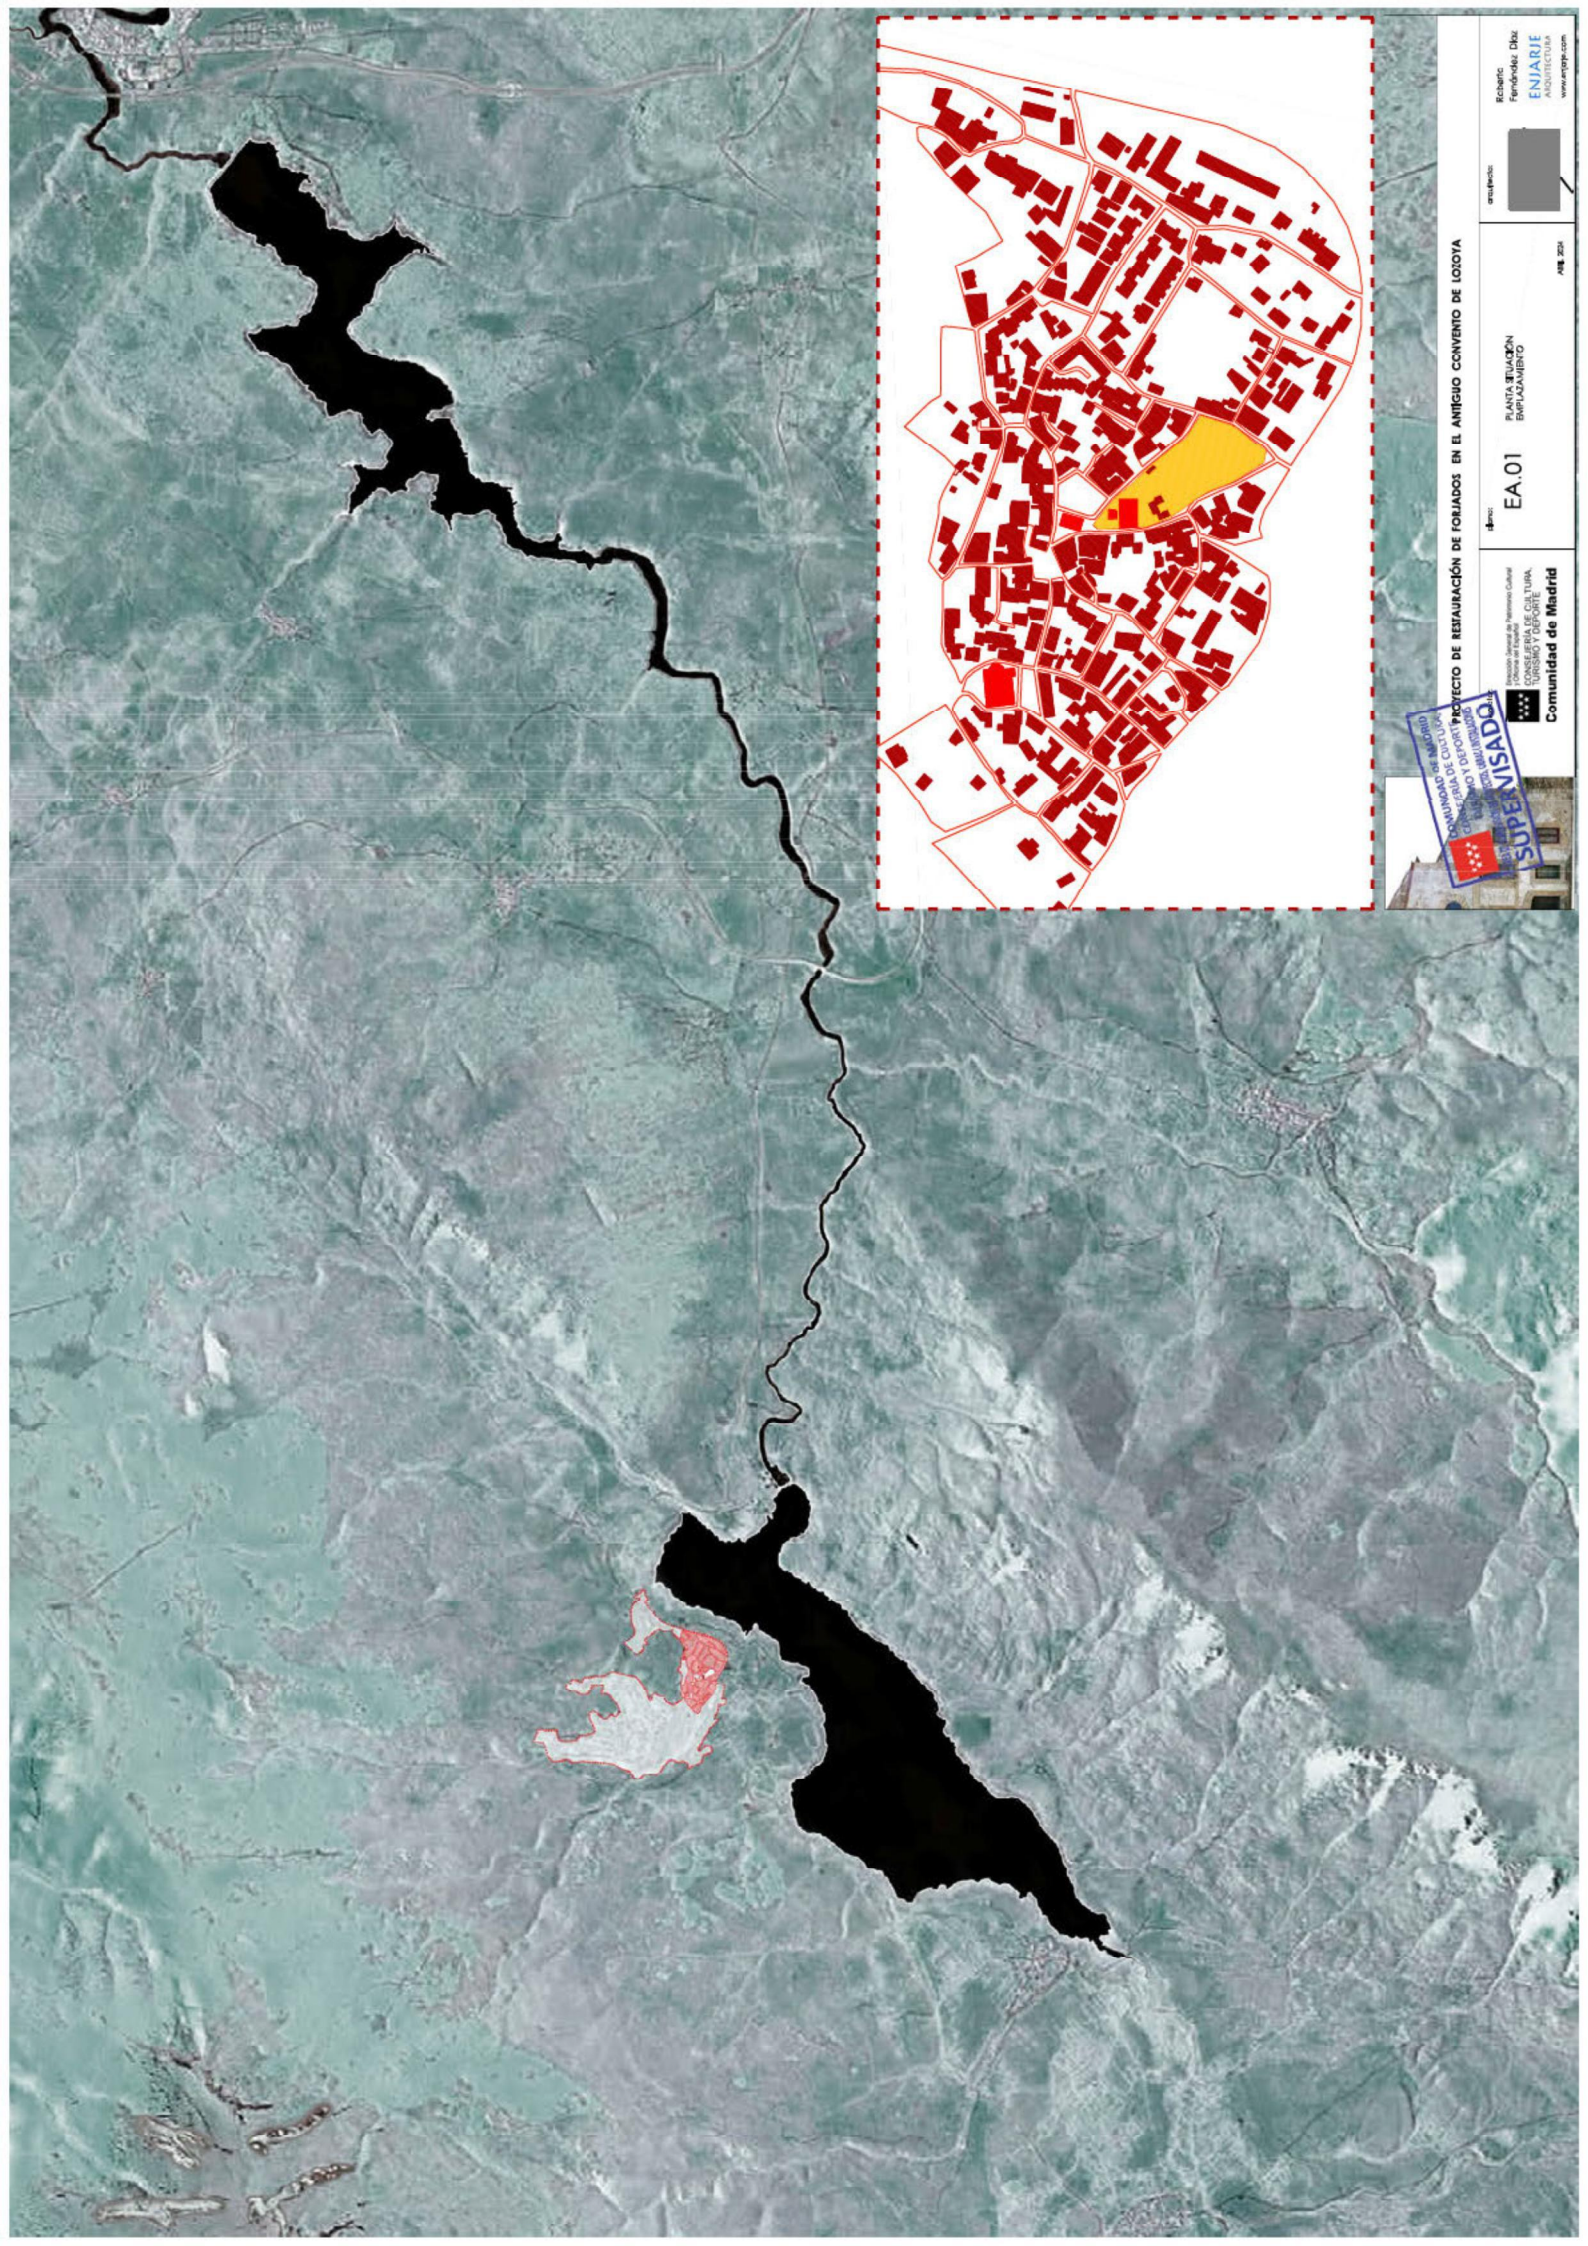


EA.01


1/1000

1/1000

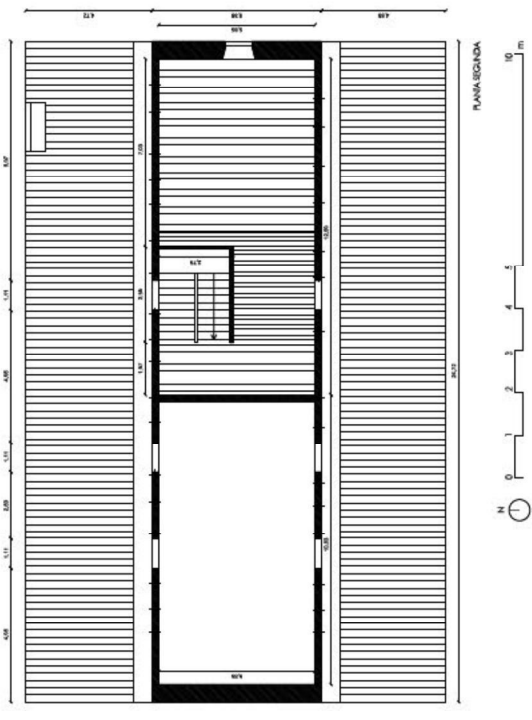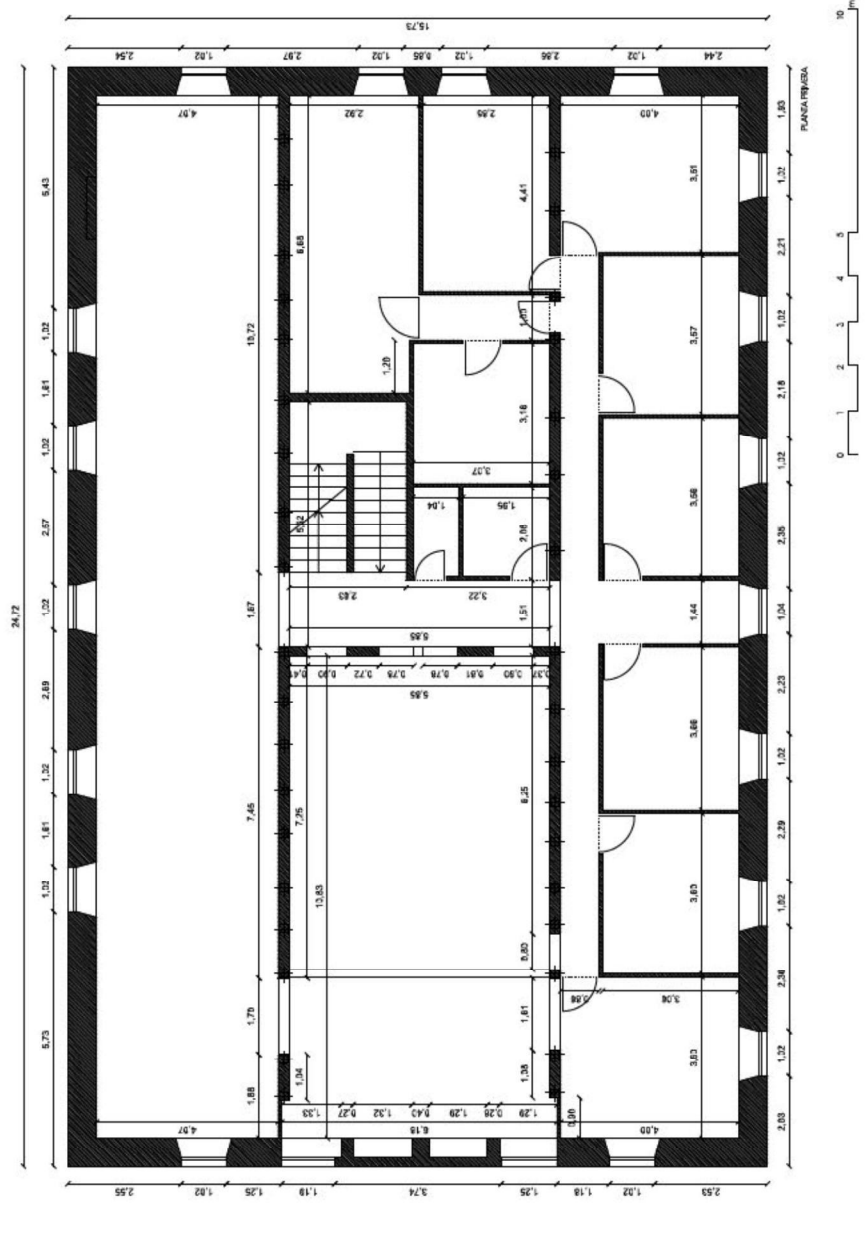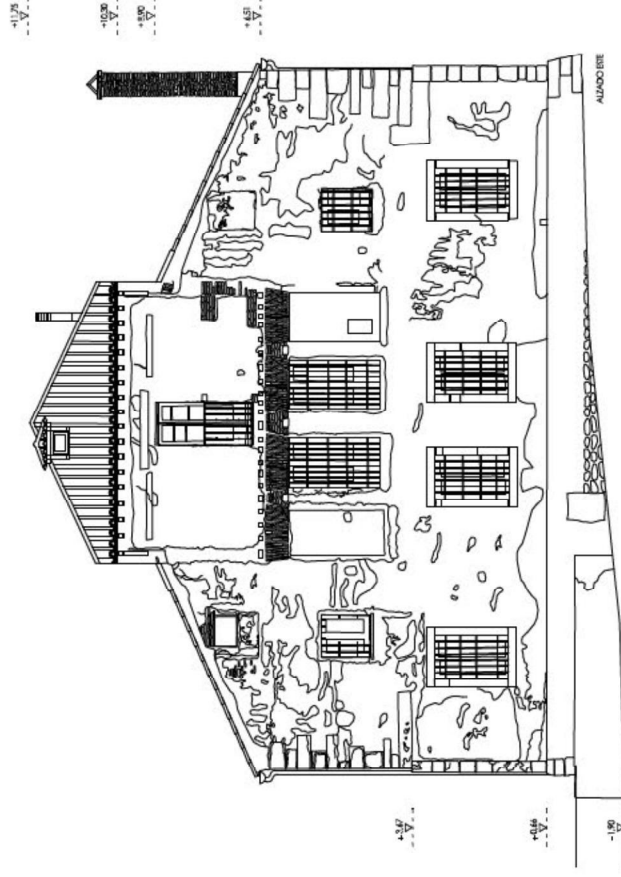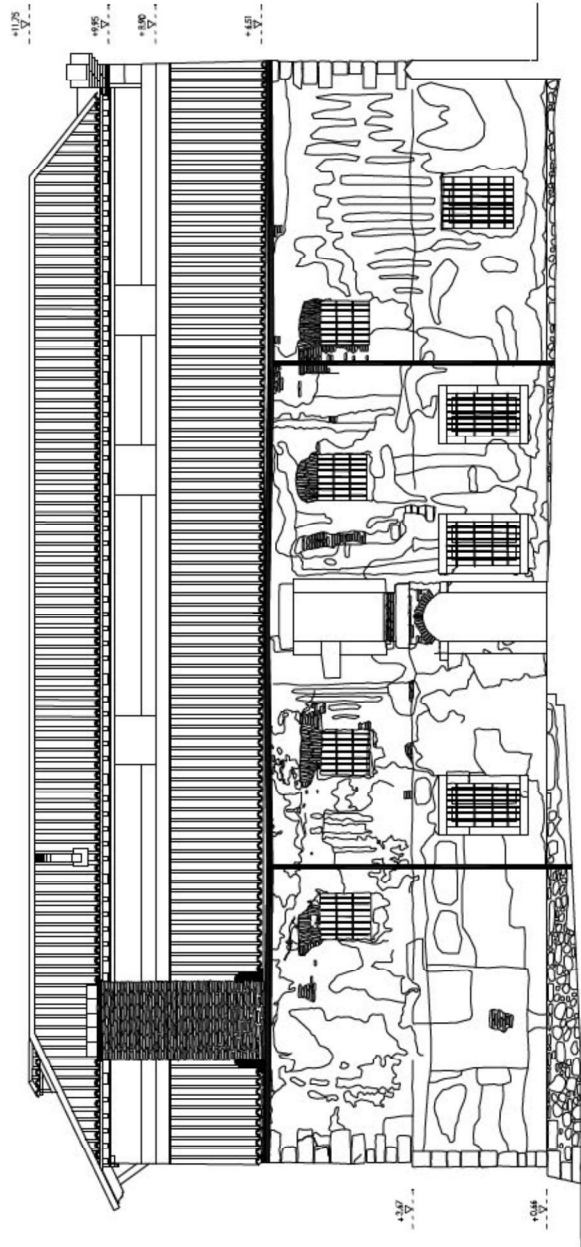

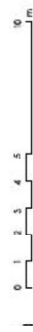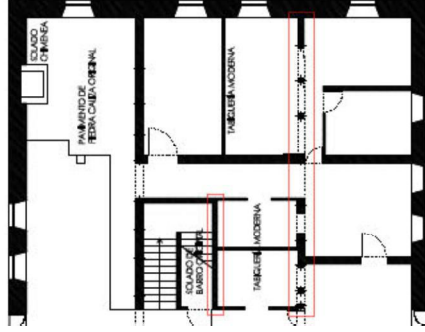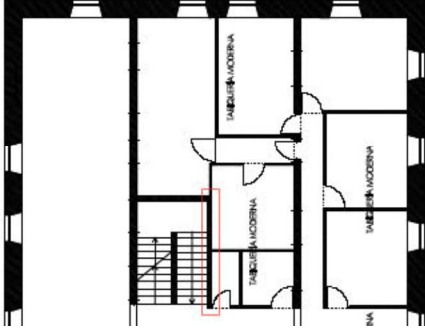








Robert
Fernández Díaz
ENJARJE
ARQUITECTURA
www.enjarje.com
