





ESCALA GRAFICA

DIN A-3 / Escala 1:50

DIN A-1 / Escala 1:25

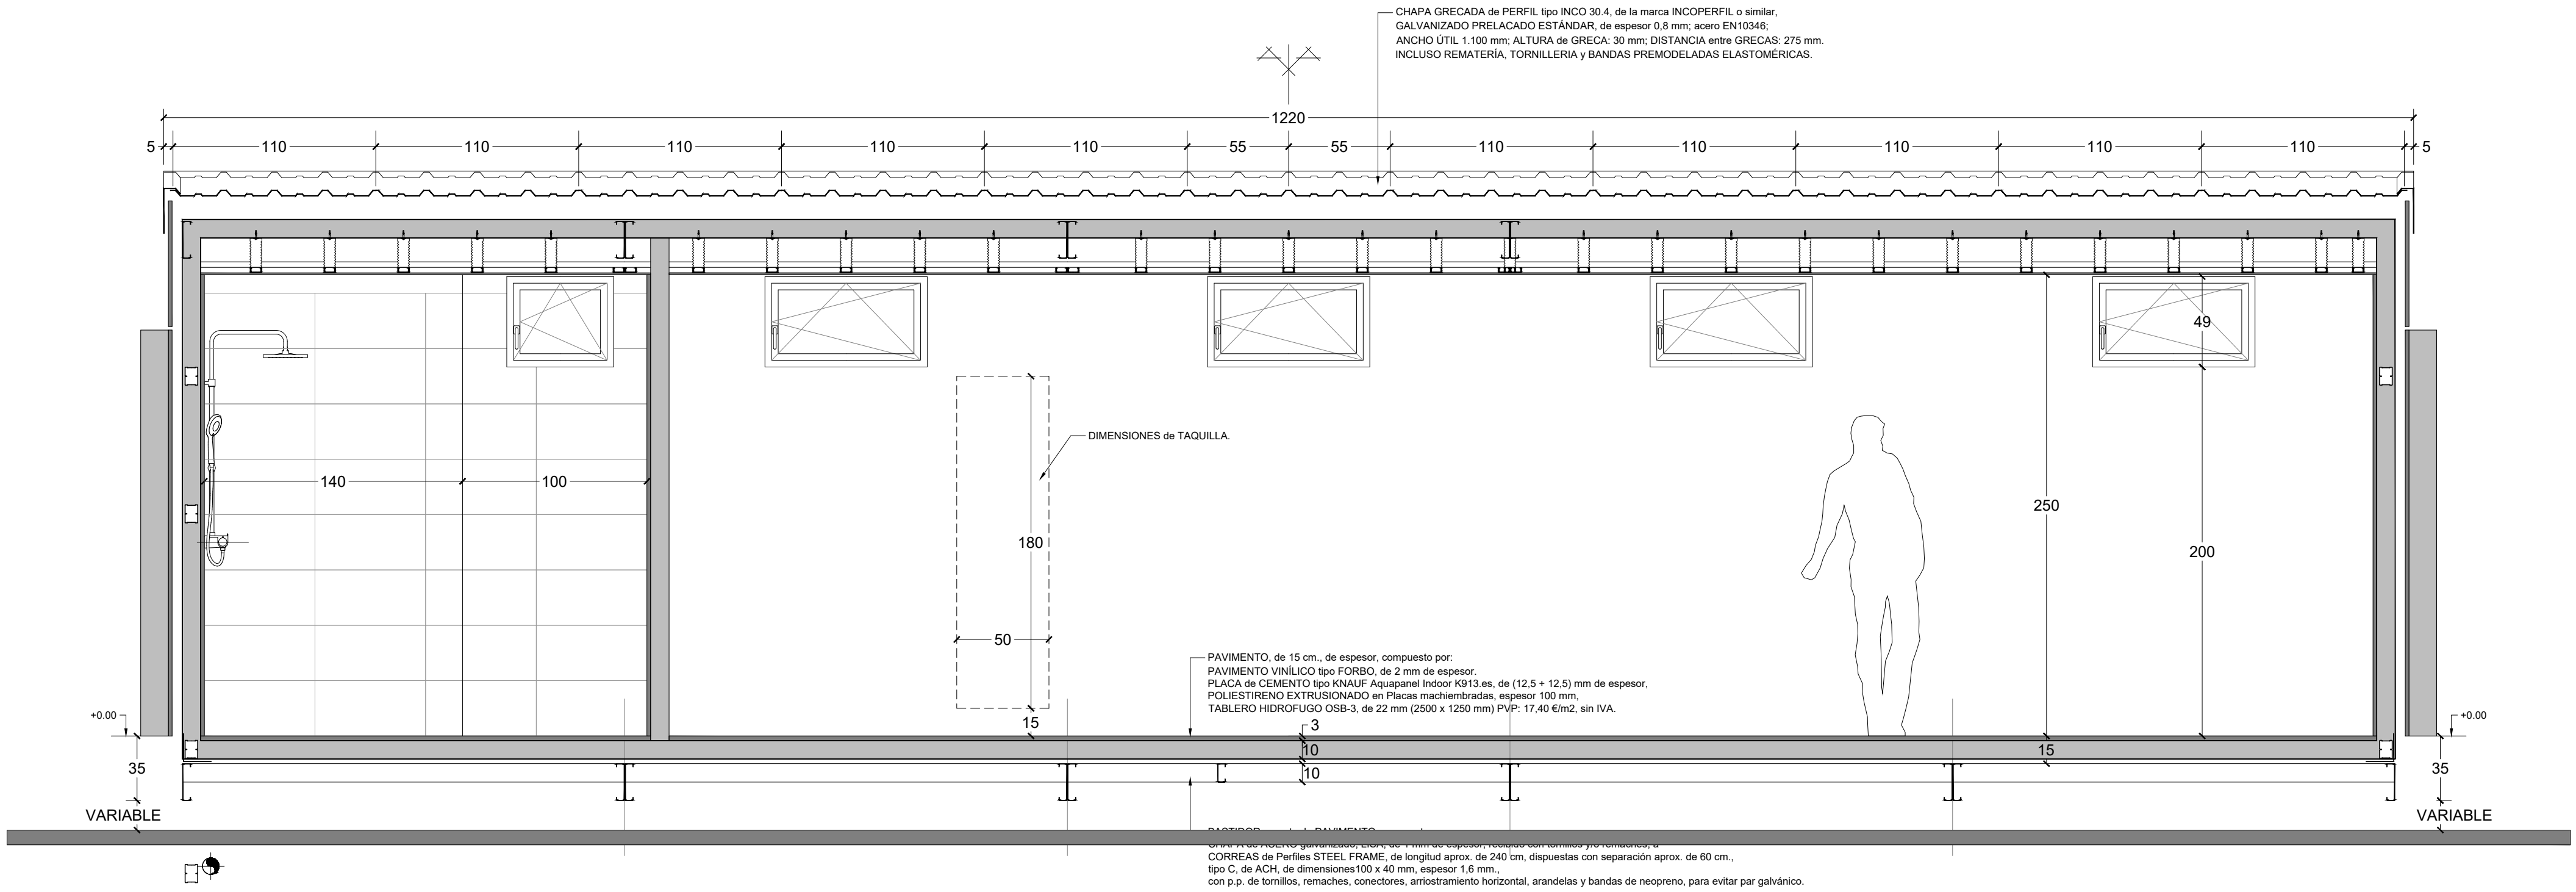

2 SECCIÓN LONGITUDINAL OESTE / ESTE.  
Escala 1:50 (DIN A-3).

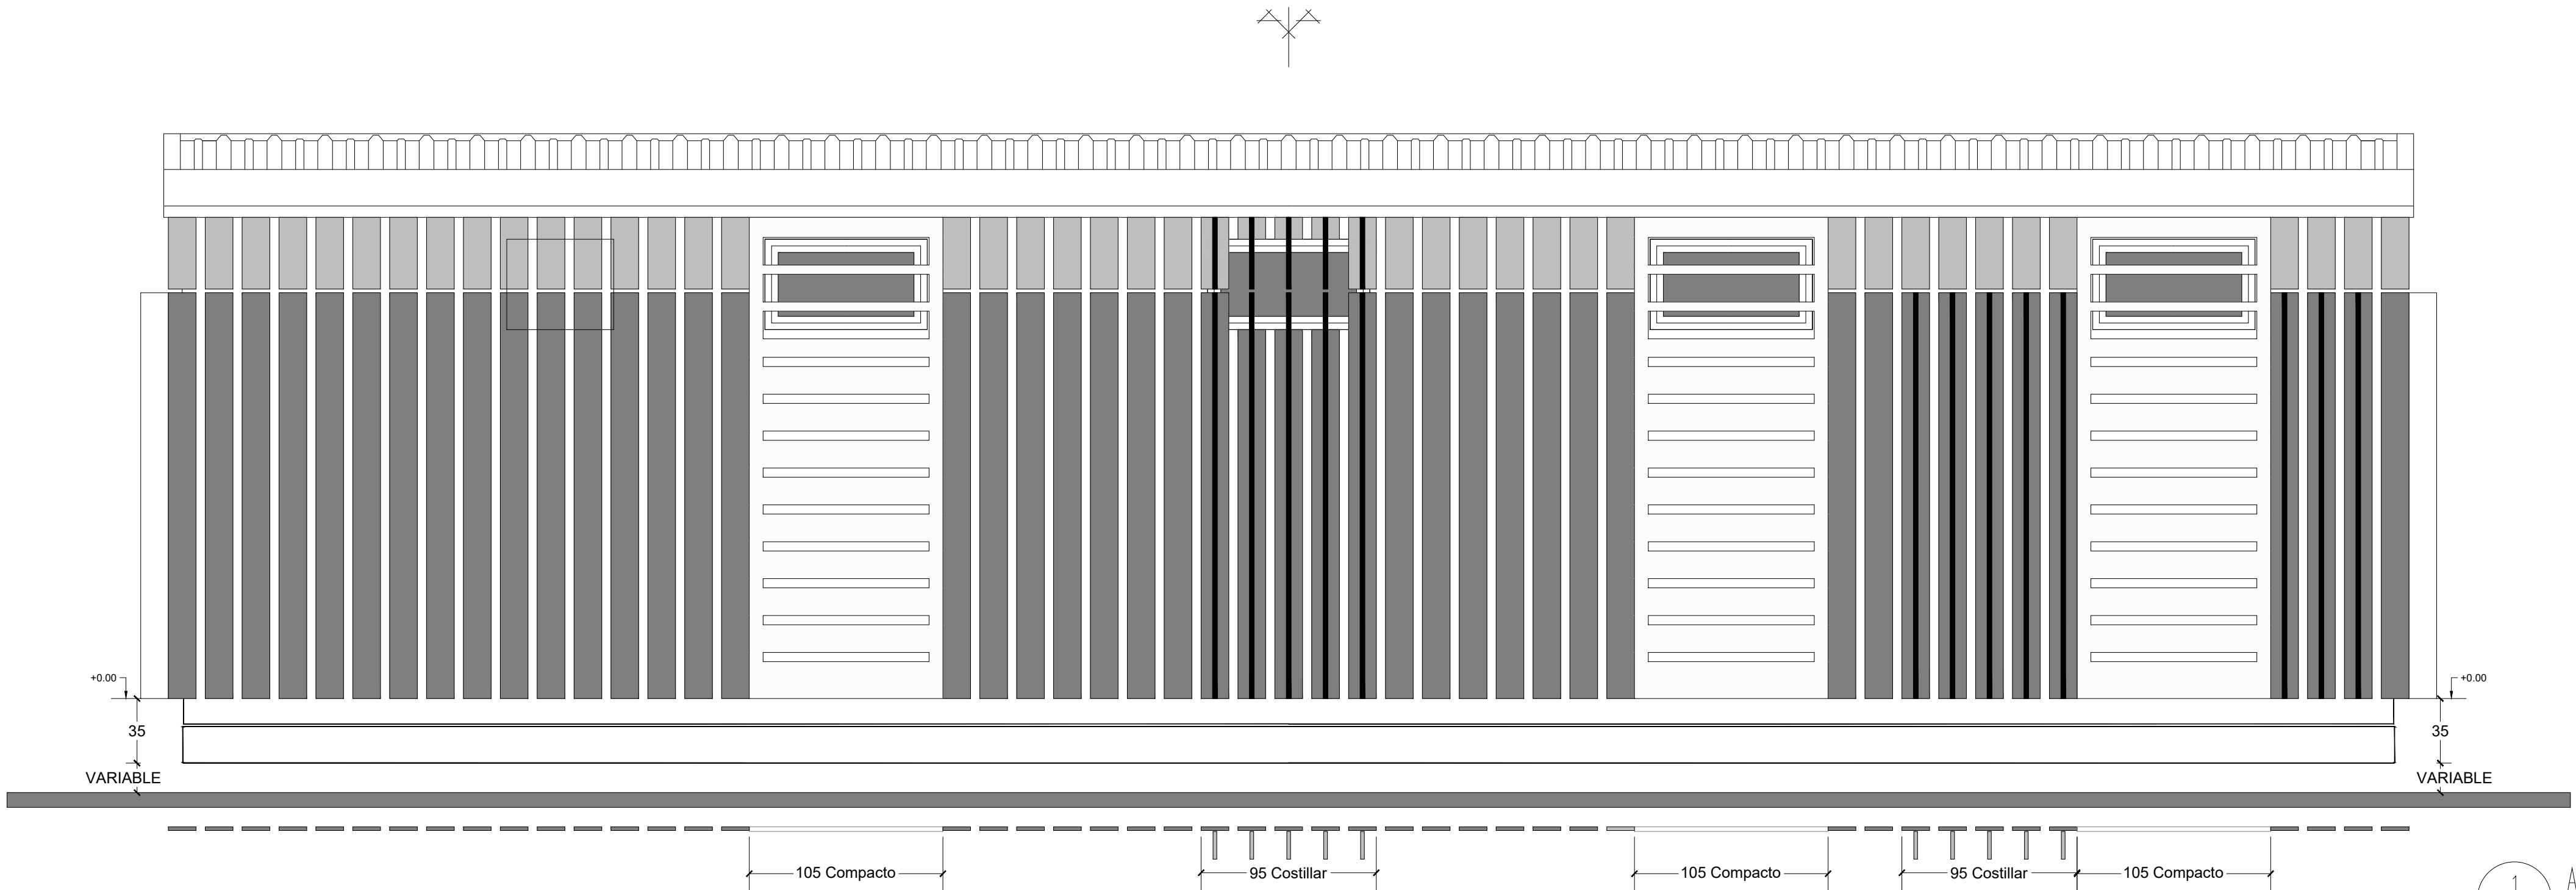

1 ALZADO SUR.  
Escala 1:50 (DIN A-3).



Subdirección General de Infraestructuras.  
Dirección General de Emergencias.  
CONSEJERÍA de PRESIDENCIA, JUSTICIA e INTERIOR.

PROYECTO BÁSICO y de EJECUCIÓN de:  
REMODELACIÓN y AMPLIACIÓN de VESTUARIOS / OFICINA COMARCAL 06 - AGENTES FORESTALES C.A.M.  
Avda. Reyes Católicos 49 - 28802 - ALCALÁ de HENARES (Madrid)

*Magister*  
MARIANO MAGISTER LESKOVIC, Arquitecto.

PREFABRICADO - Sección Longitudinal y Alzado Este.  
GEOMETRÍA.

DICIEMBRE - 2022

A-05