

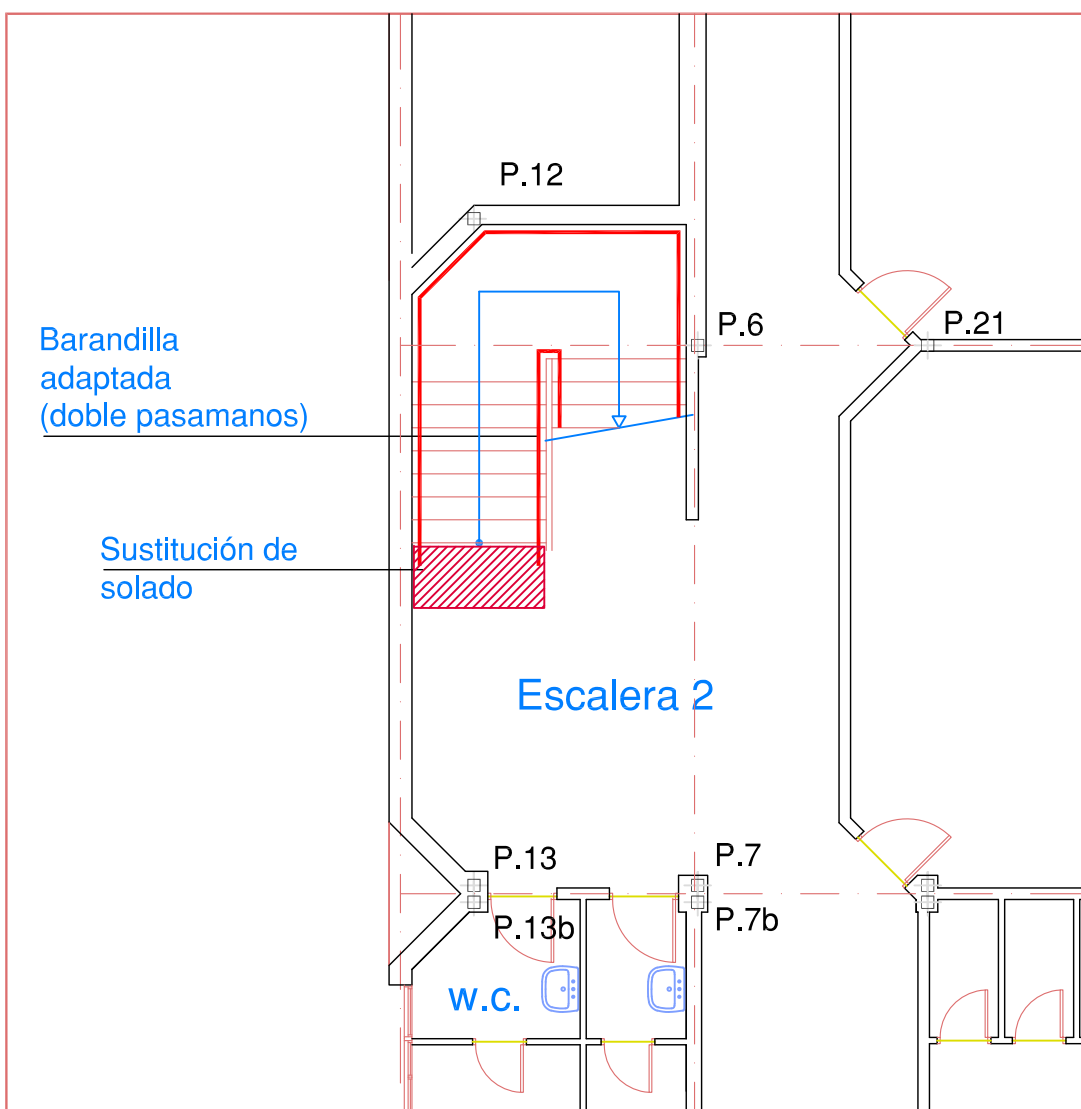



Actuaciones accesibilidad en ESCALERA 2

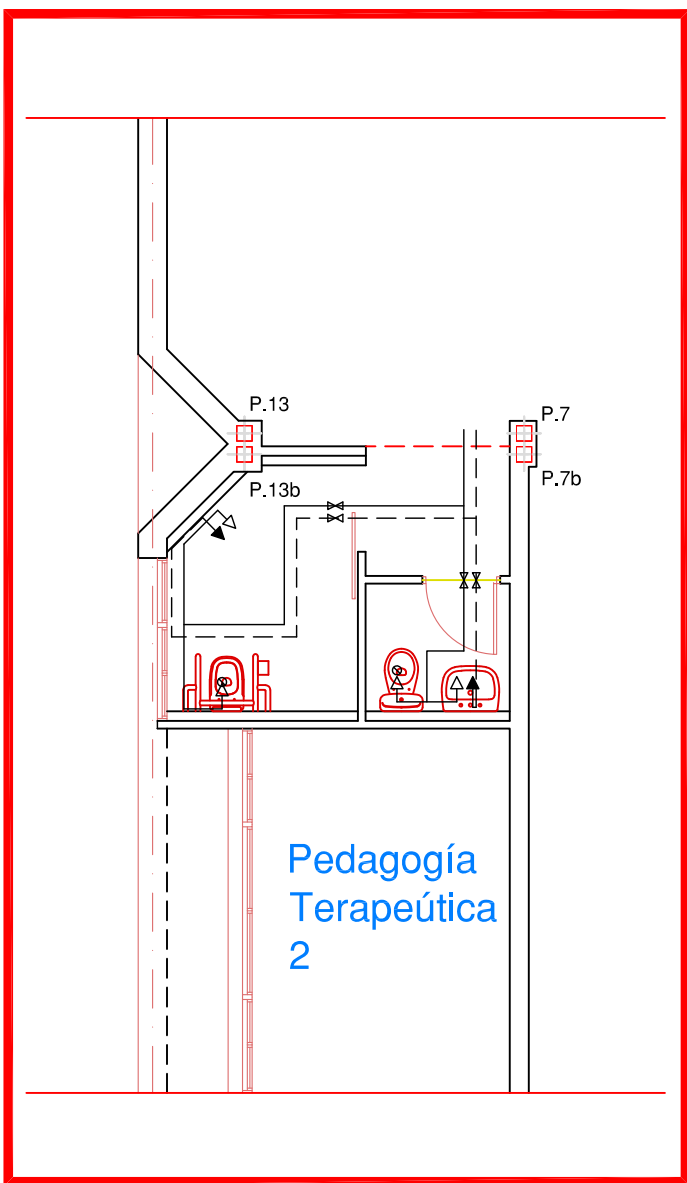

PLANTA SEMISÓTANO. Nuevo Aseo adaptado en Escalera 2

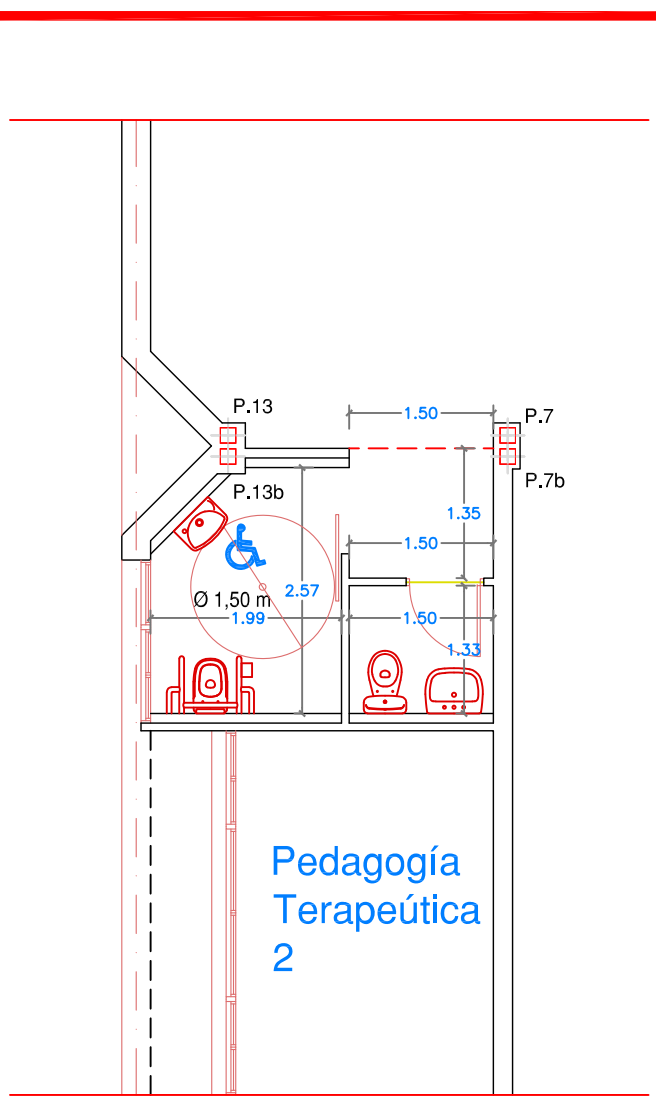


Instalaciones de Fontanería, Electricidad y falsos techos

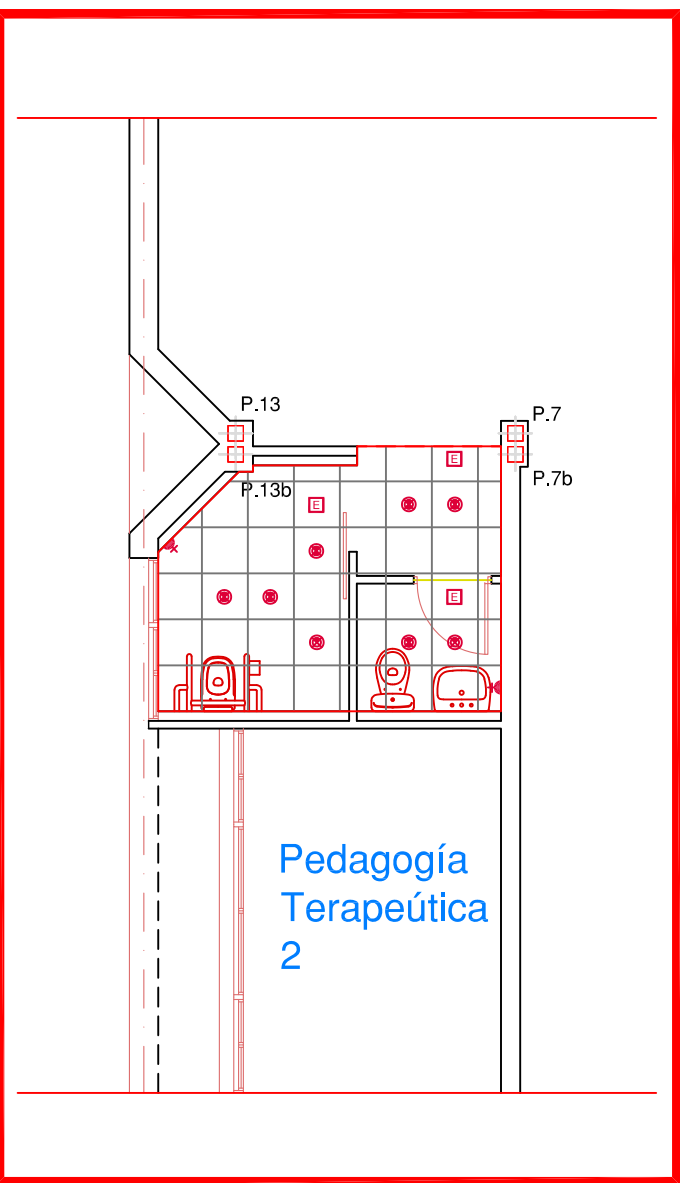

Pedagogía Terapéutica 2

DETALLE REFUERZO DE PILARES

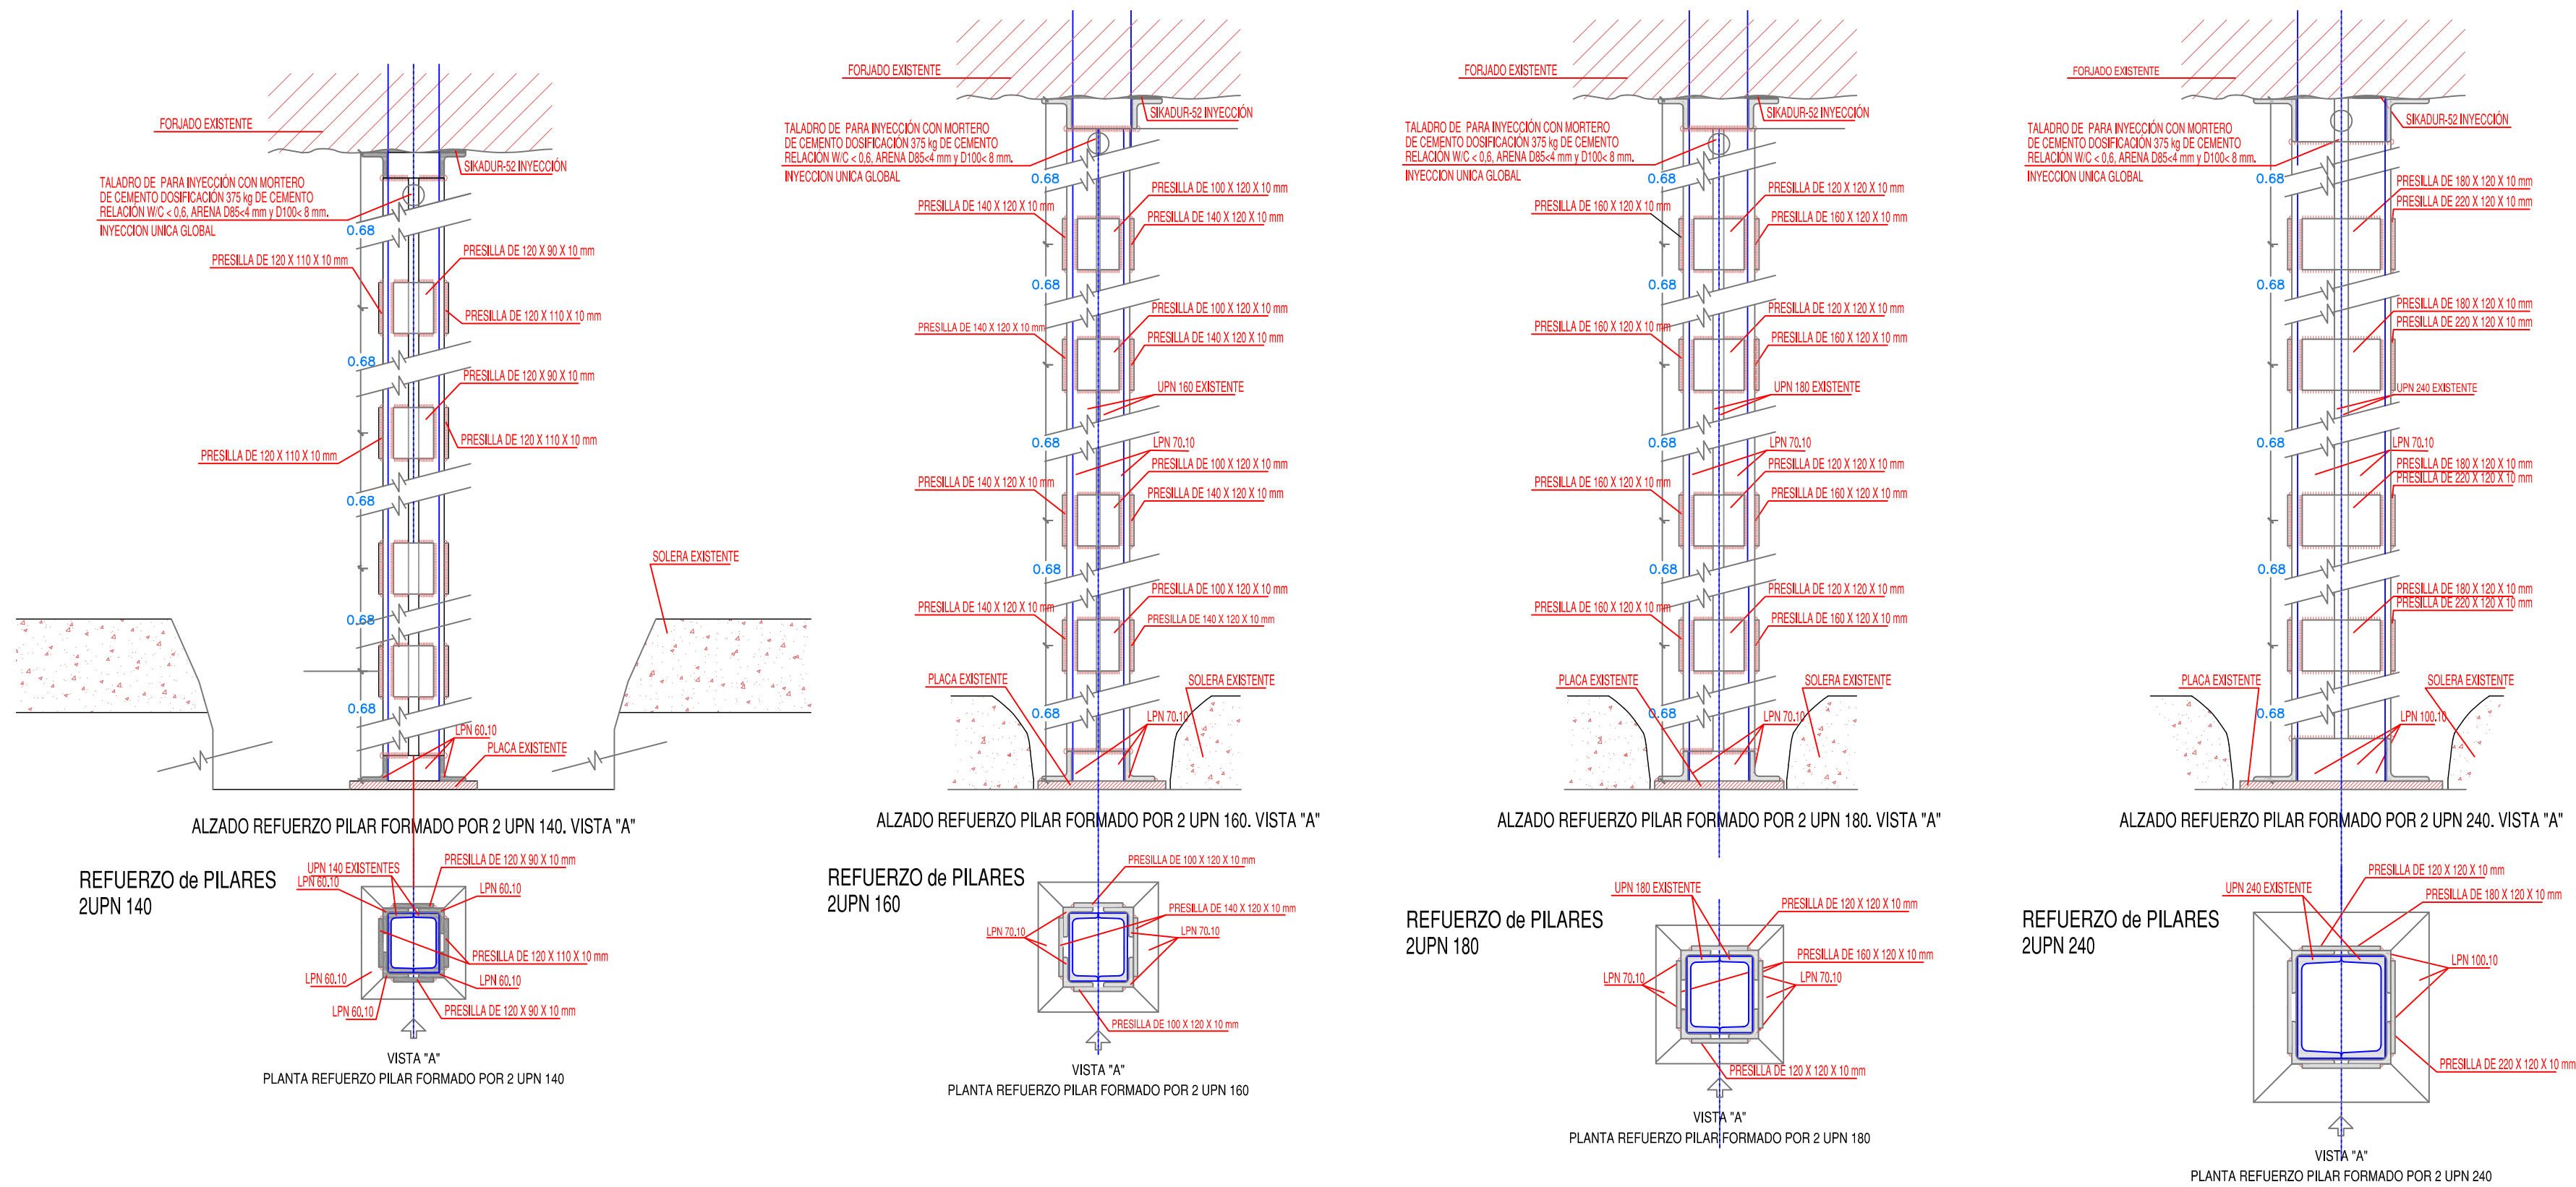


CUADROS DE LEYENDAS DE INSTALACIONES

- FONTANERÍA -	
—	:Tubería Cobre Calorifugada Agua Caliente
—	:Tubería Cobre Calorifugada Agua Fría
—	:Grifo de Agua Fría
—	:Grifo de Agua Caliente
—	:Llave de Corte de Bola con Maneta
—	:Bote Sifónico
—	:Sumidero
—	:Rejilla Sumidero
—	:Aliviadero
—	:Bajante Fecales
—	:Bajante Pluviales



INSTALACION ELECTRICA	
1 SIMBOLOS	
—	Coque general de protección
—	Centralización de conductores
—	Montante de conductores eléctricos
—	Cableado general de distribución
—	Punto de luz instalado
—	Fluorescente
—	Interruptor
—	Interruptor conmutado
—	Interruptor de cruce
—	Temporizador exterior
—	Punto de luz en pared
—	Acumulador eléctrico nocturno
—	Punto hidrógeno instalado
—	P. fluorescente de 1x20 W. (Alumbrado permanente)
—	P. fluorescente de 2x40 W.

2 INSTALACION INTERIOR	
TIPO	NIVEL DE ELECTRIFICACION
ACOMETIDA GENERAL	POTENCIA W.
Fasea 3 x 35 + 2 x 16 mm²	Intensidad nominal de disyuntor en A.
INTERRUPTOR DIFERENCIAL	Intensidad nominal de disyuntor en A.
CIRCUITOS	INTENSIDAD NOMINAL de las P.A.S. en A.
C1 Iluminación	1.0
C2 Tomas Usos Generales	1.5
C3 Cocina y Cocina	2.5
C4 Lavadora, Lavaplatos y Forno eléctricos	3.5/2.0
C5 Baño y Baño	1.5
C6 Climatización (2 Circuitos por Vía)	2.5
C7 Aire Acondicionado	2.5
C8 Climatización	1.0

DETALLE BARANDILLA ADAPTADA EN RAMPAS Y ESCALERAS

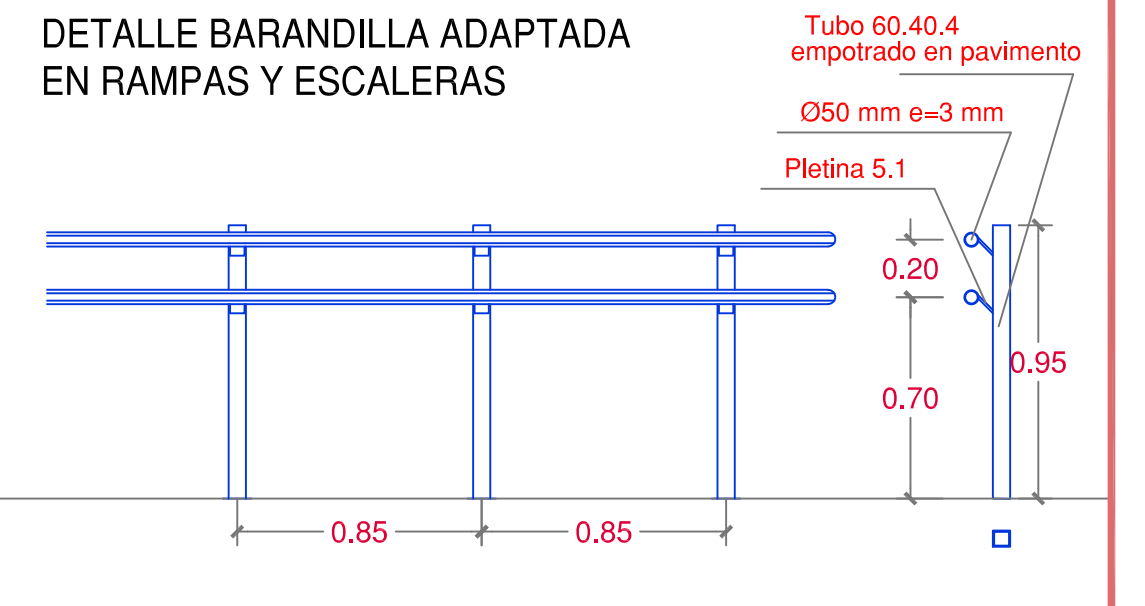


Actuaciones accesibilidad en ESCALERA 1

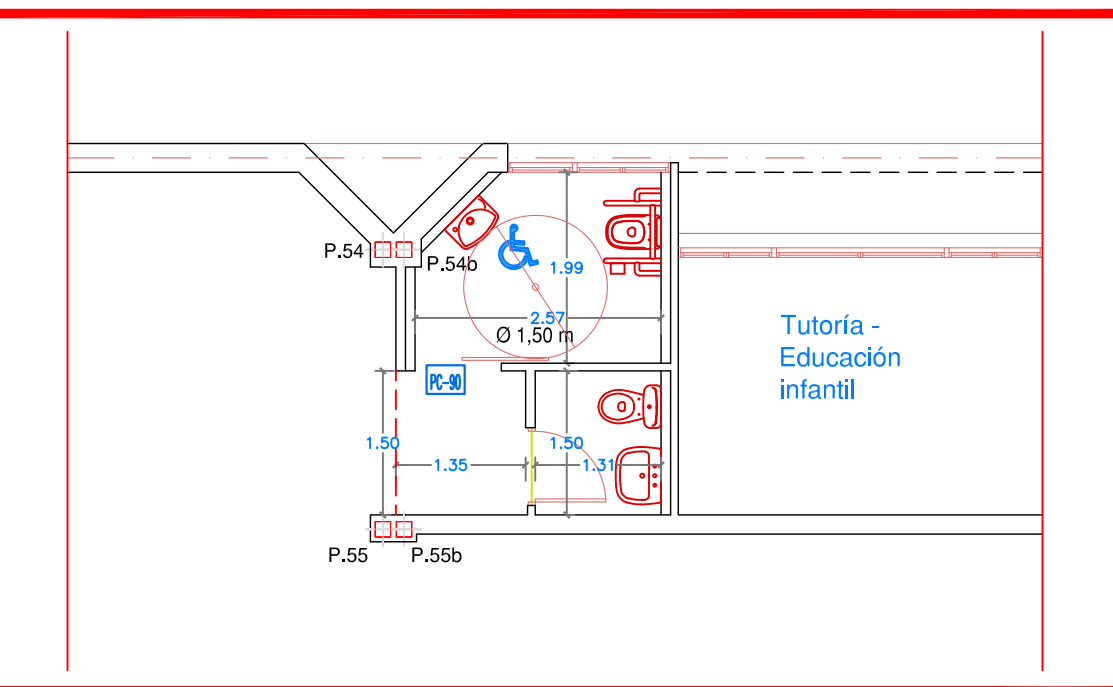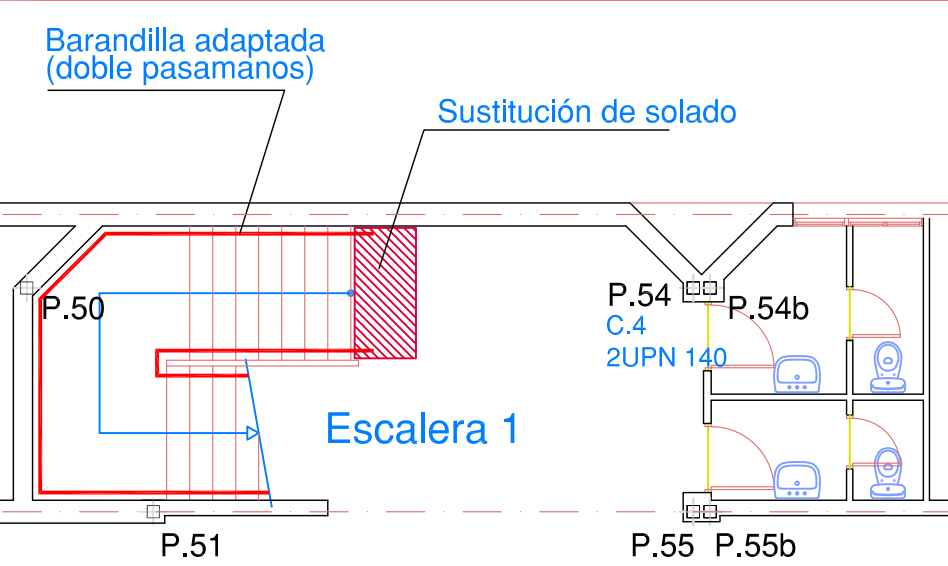


Distribución

PLANTA SEMISÓTANO. Nuevo Aseo adaptado 1 en ESCALERA 1

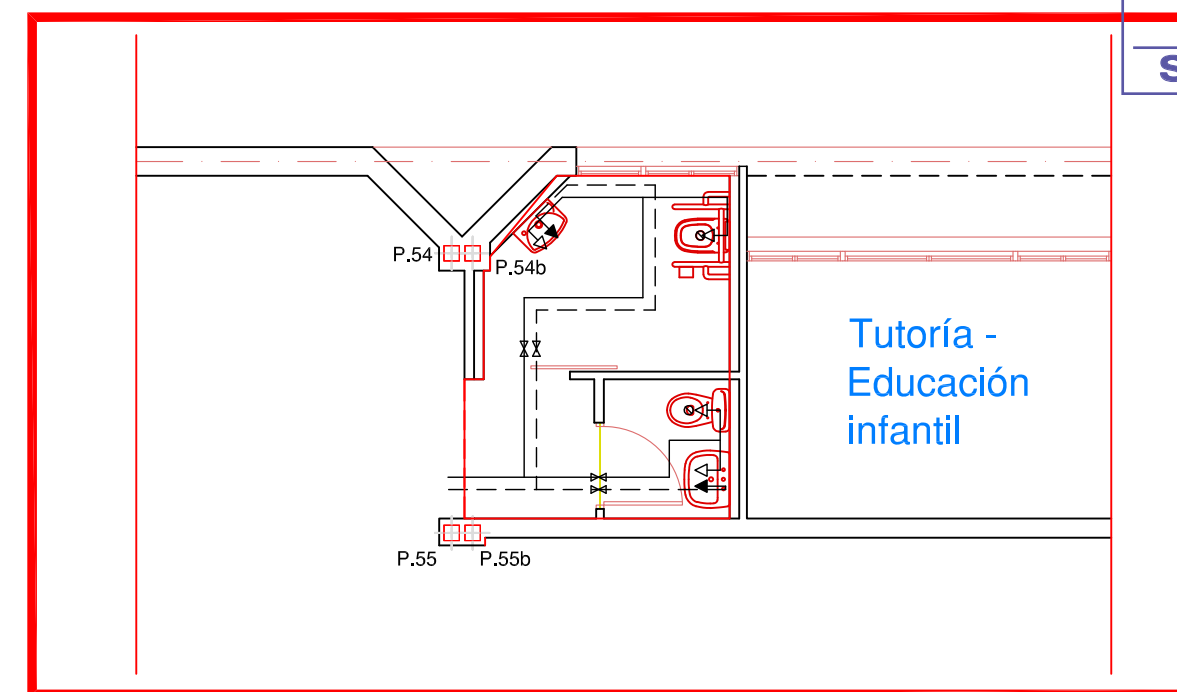

Instalaciones de Fontanería, Electricidad y falsos techos

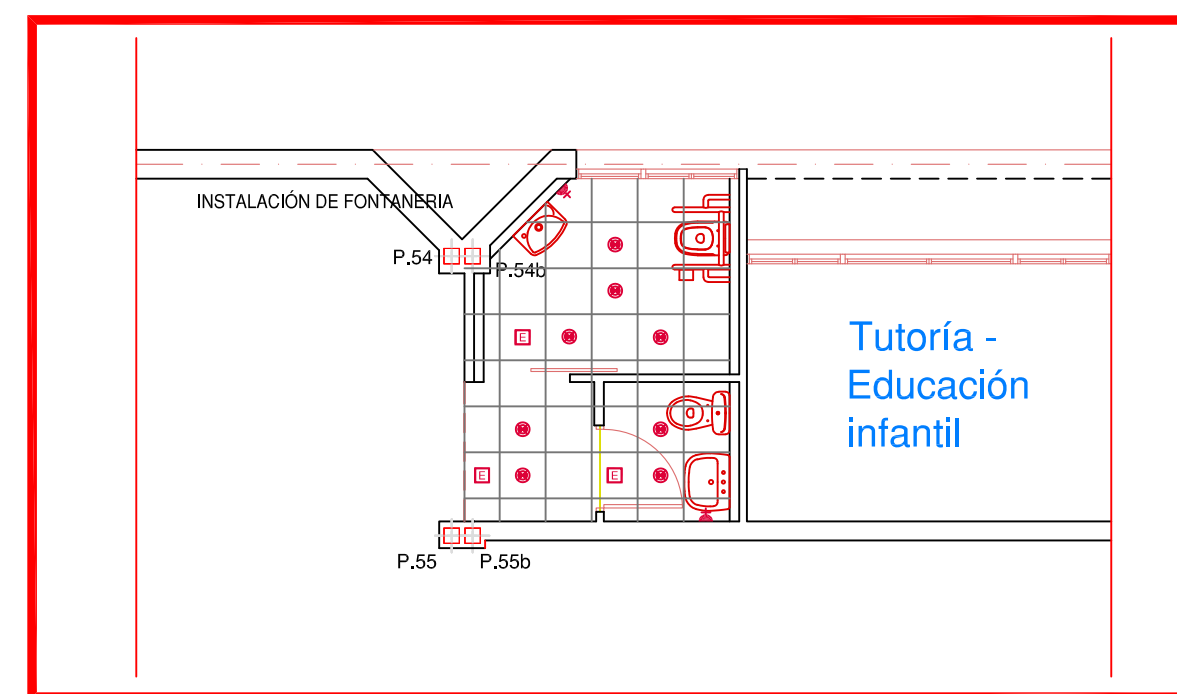

Tutoría - Educación infantil



Dirección General de Infraestructuras y Servicios
VICECONSEJERÍA, CONSEJERÍA DE EDUCACIÓN Y UNIVERSIDADES
Comunidad de Madrid

PROYECTO: BÁSICO Y DE EJECUCIÓN
Refuerzo de pilares metálicos, subsanación de deficiencias y mejora de accesibilidad en el C.E.I.P. JUAN DE LA CIERVA de Madrid

SITUACIÓN
Calle de Villarroca, 7, Distrito de Villaverde, 28041-Madrid

PLANO

Planta Semisótano: Detalle de actuaciones.

PROPIEDAD
D.G. Infraestructuras y Servicios de la Viceconsejería, Consejería de Educación y Universidades
c/ Santa Hortensia, 30, 28002. Madrid

ARQUITECTO
Don Pablo Callejo Rodríguez

ESCALA
DINA 1 1/100
FECHA octubre 2023
REVISADO diciembre 2023