


Módulo Central Tipo D
Escala 1:5

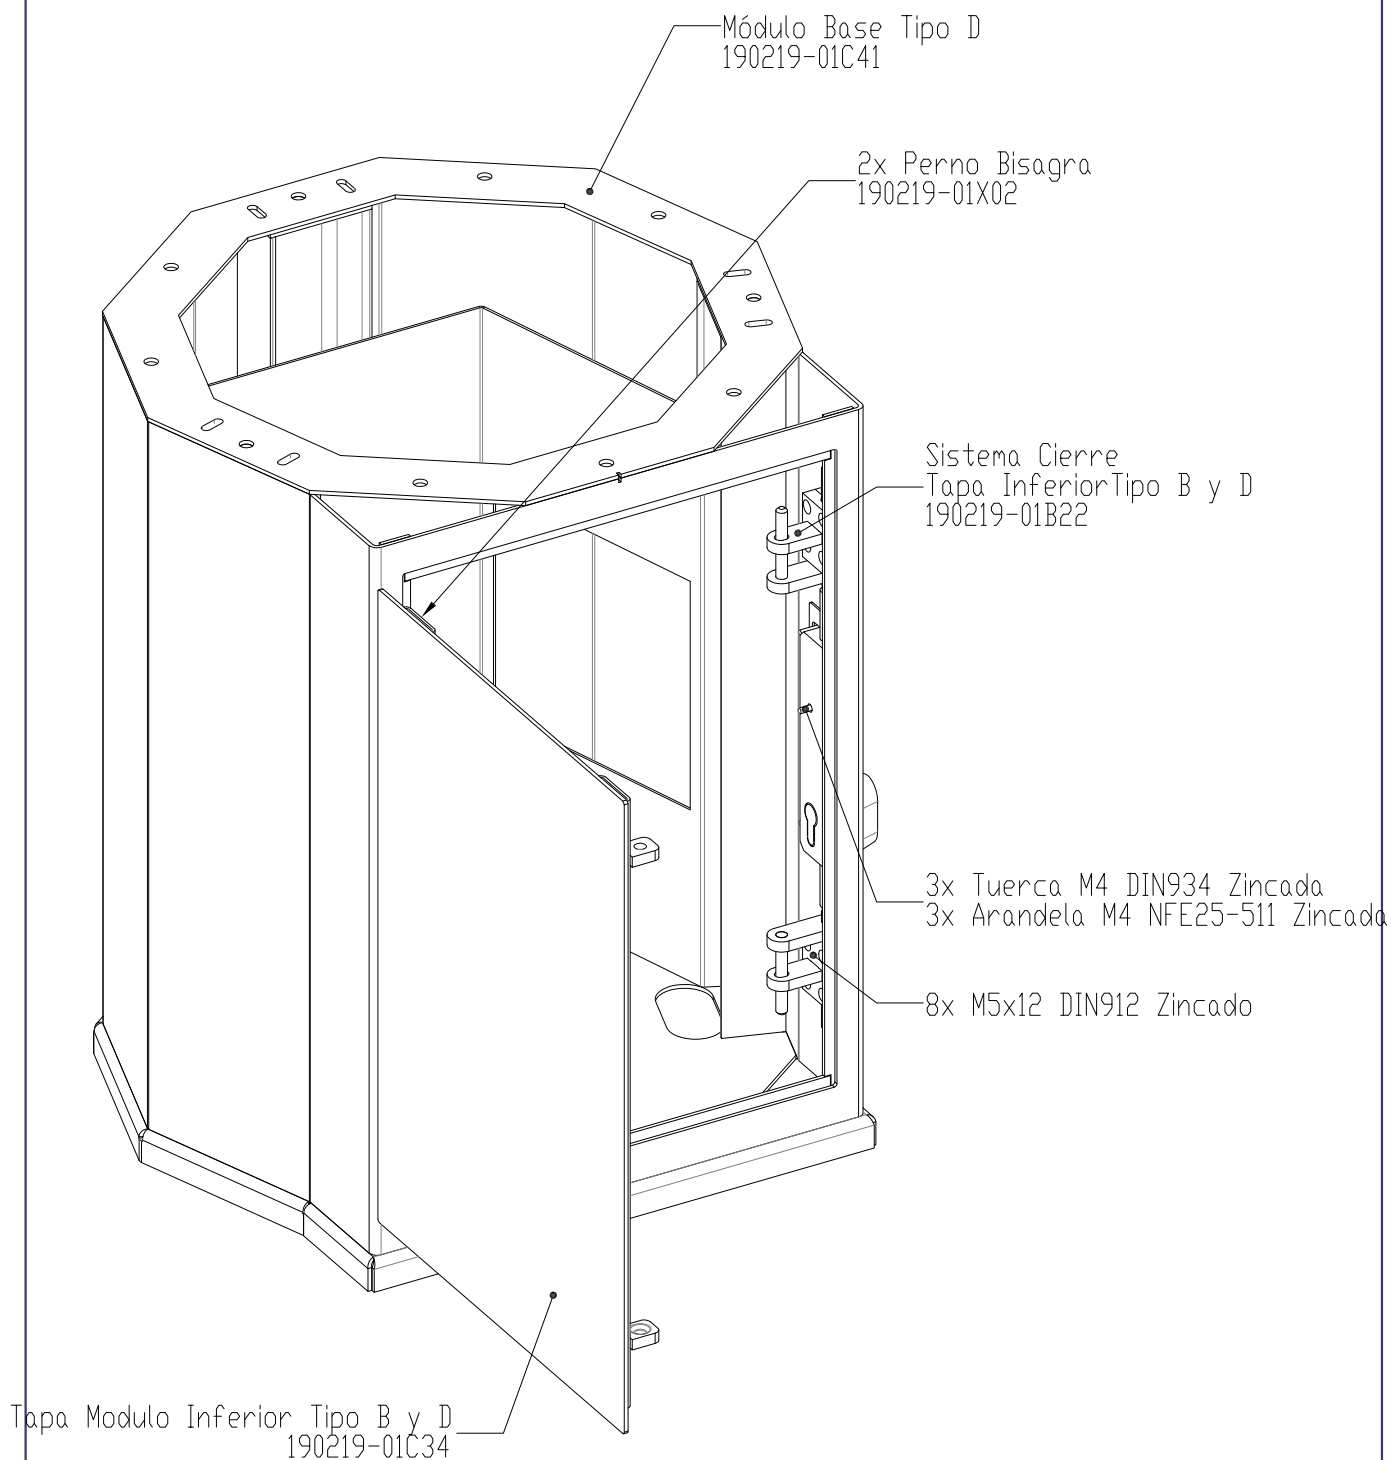

CUANDO NO SE INDIQUE TOLERANCIA SE APLICA LA NORMA UNE-EN/ISO-22768 (GRADO MEDIO).

REPRESENTACIÓN DE UNIONES SOLDADAS SEGUN NORMA UNE-EN/ISO-2553.

ARMARIO

CANAL ISABEL II



190219+01B13

COMPONENTES

MODULO TIPO D - GENERAL

E:

Rev: 00

JVP a 11/08/2020

Comprobado por / a:
Sustituye a / por: