


Grifo
Módulo Central Tipo B
Escala 1:2
Medidas Aproximadas...

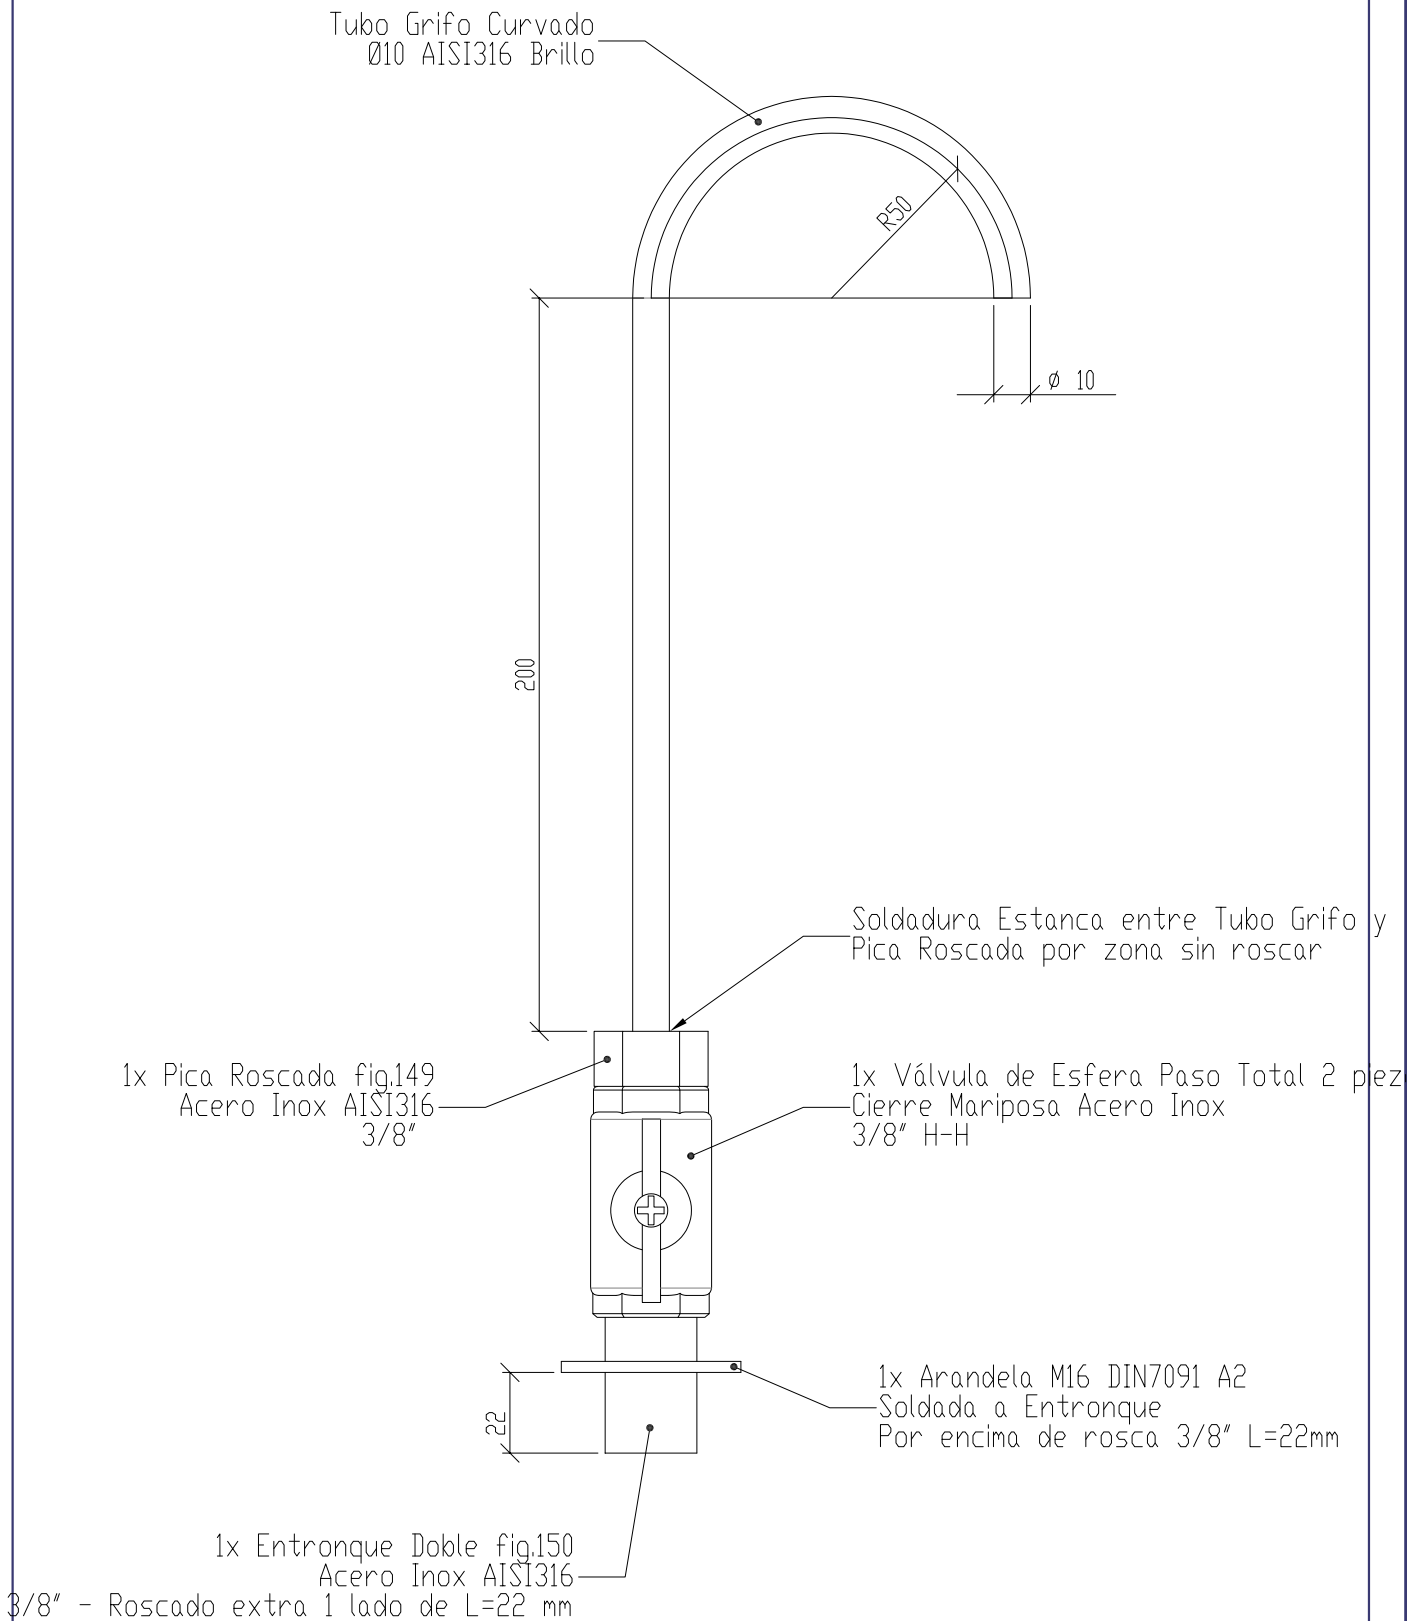

CUANDO NO SE INDIQUE TOLERANCIA SE APLICA LA NORMA UNE-EN/ISO-22768 (GRADO MEDIO).

REPRESENTACIÓN DE UNIONES SOLDADAS SEGUN NORMA UNE-EN/ISO-2553.

ARMARIO	CANAL ISABEL II		190219+01B1601
COMPONENTES			Rev: 00 JVP a 11/08/2020
MODULO TIPO B - GRIFO	E:		Comprobado por / a: Sustituye a / por: