



C. CLIMATIZACION ZONA CENTRAL

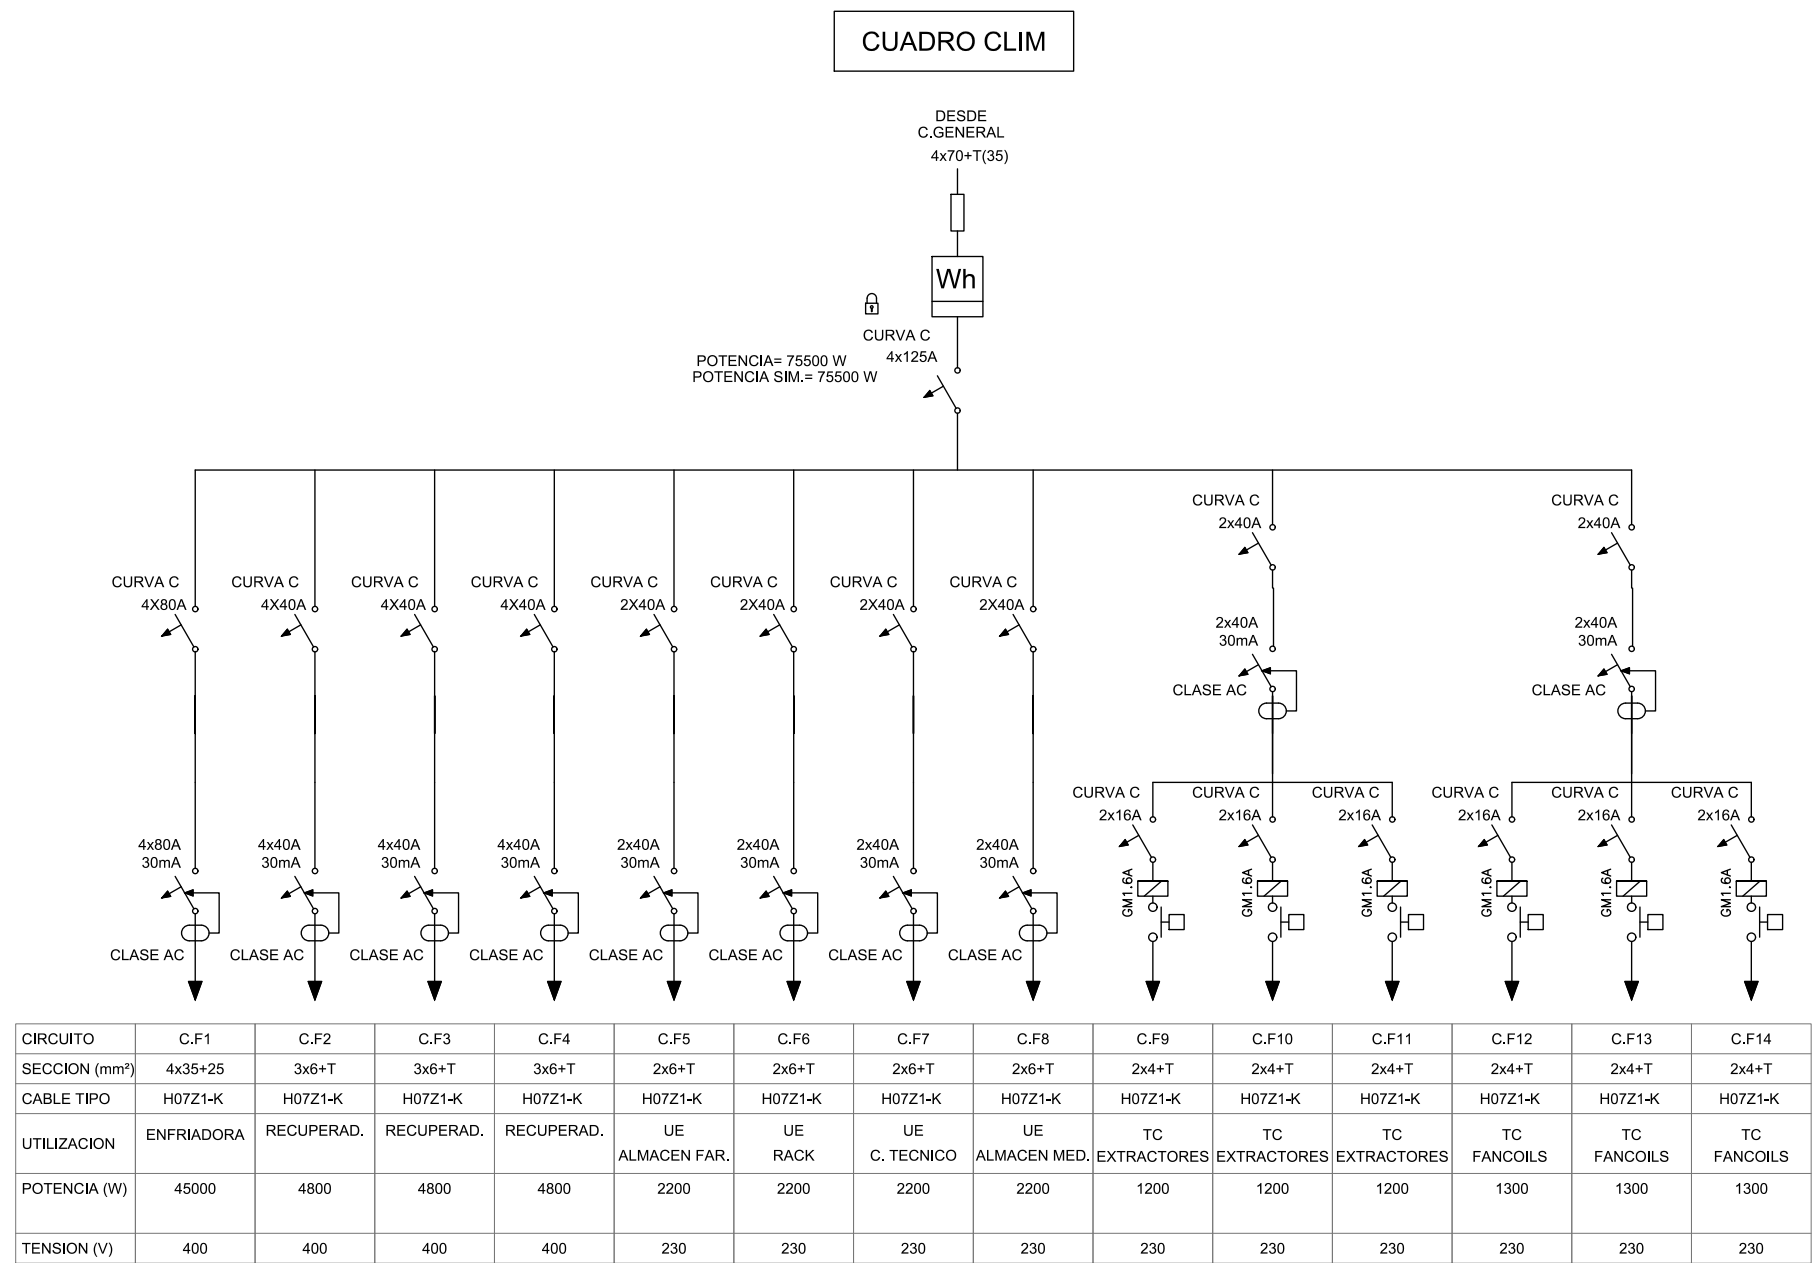

C. CLIMATIZACION ZONA COMEDORES = CENTRO DE DIA

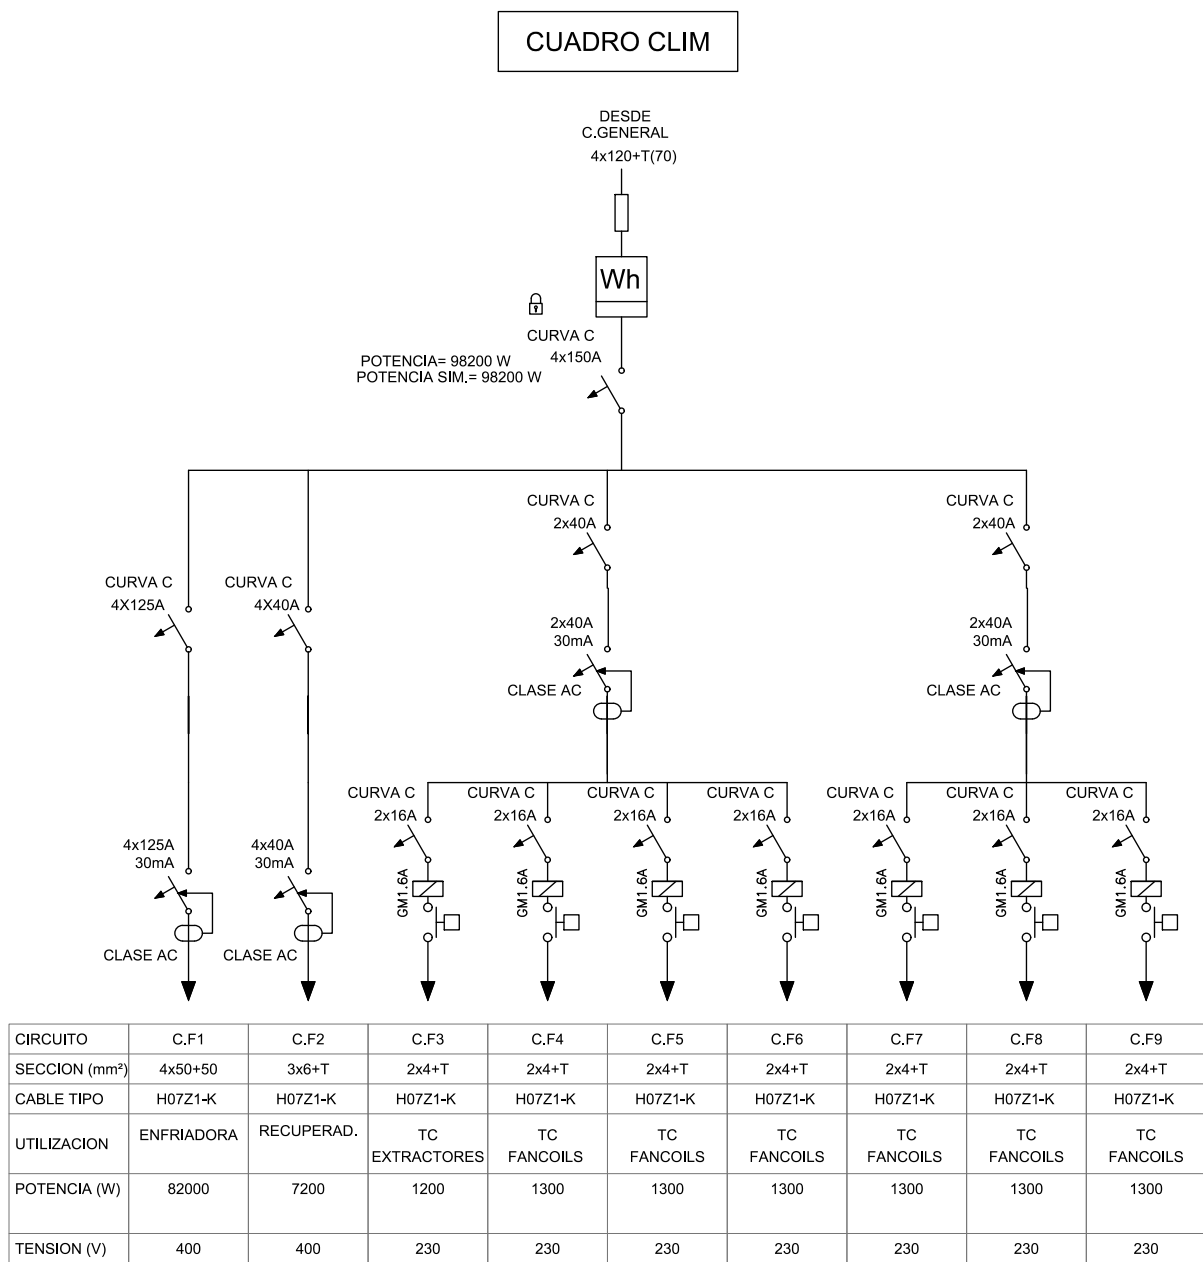

C. ZONA A - D

