



DT1 SECCIÓN POR AMPLIACIÓN F  
Escala: 1:15

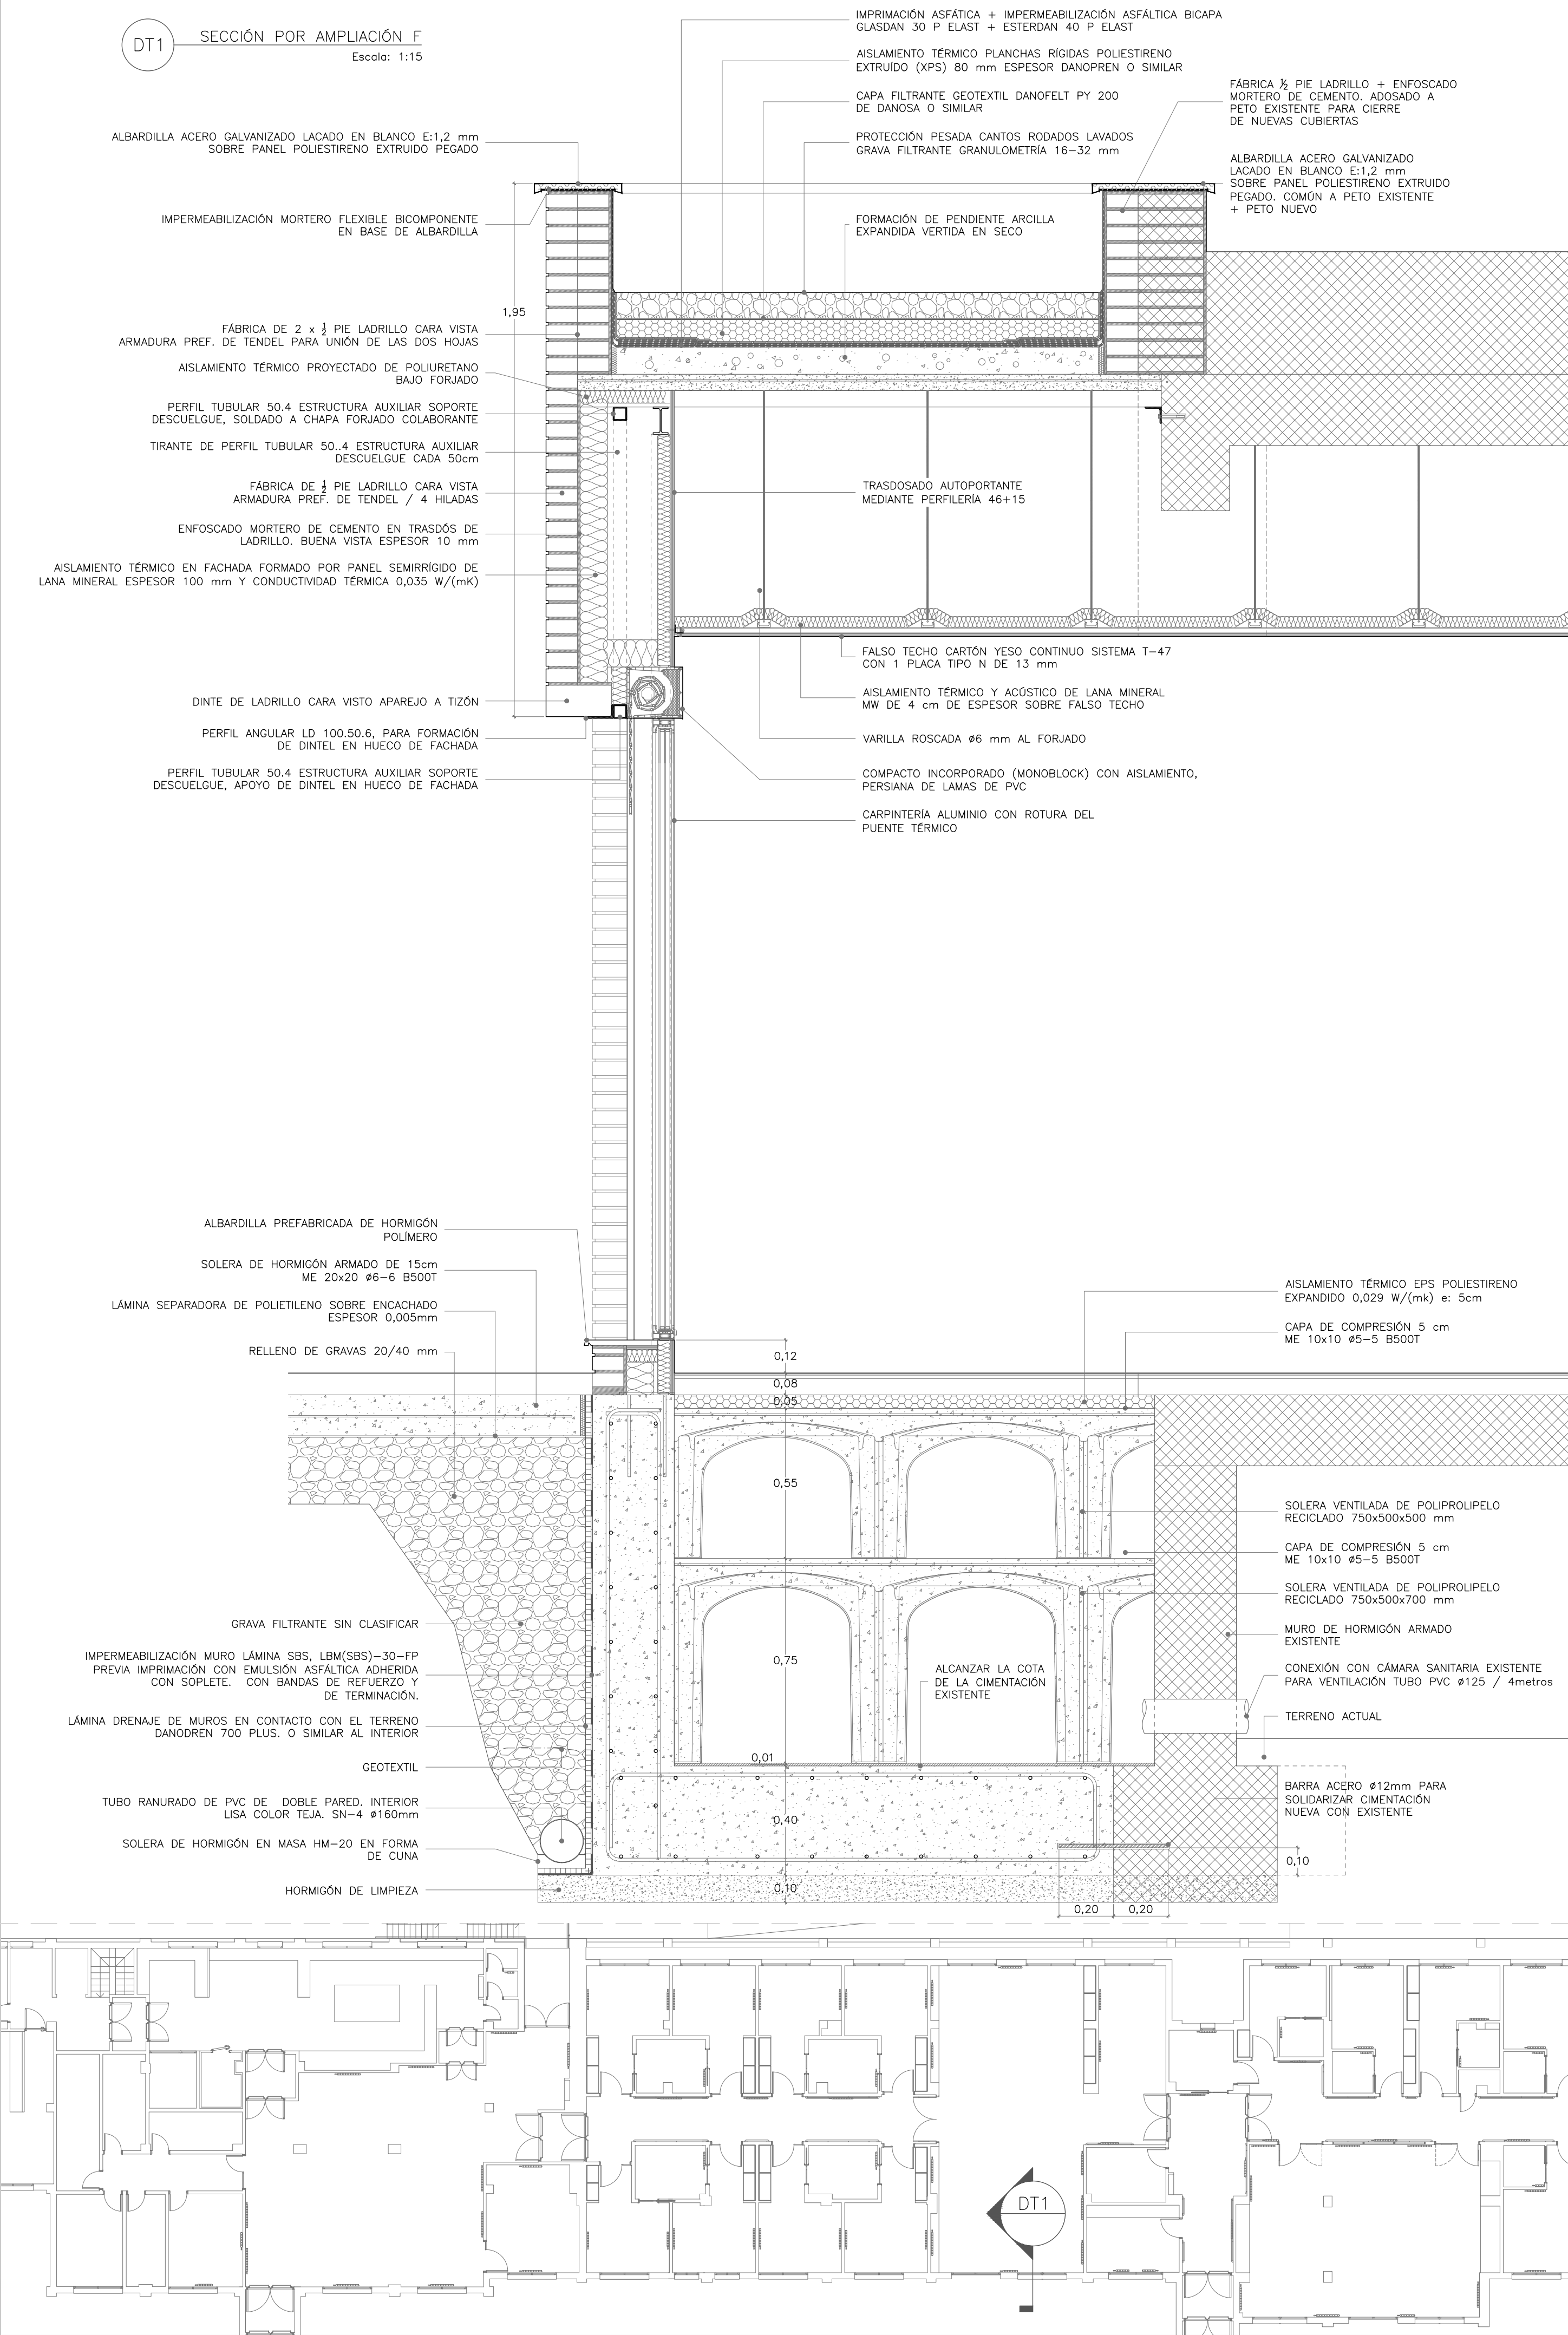

DT3 SECCIÓN POR PASILLOS  
Escala: 1:15

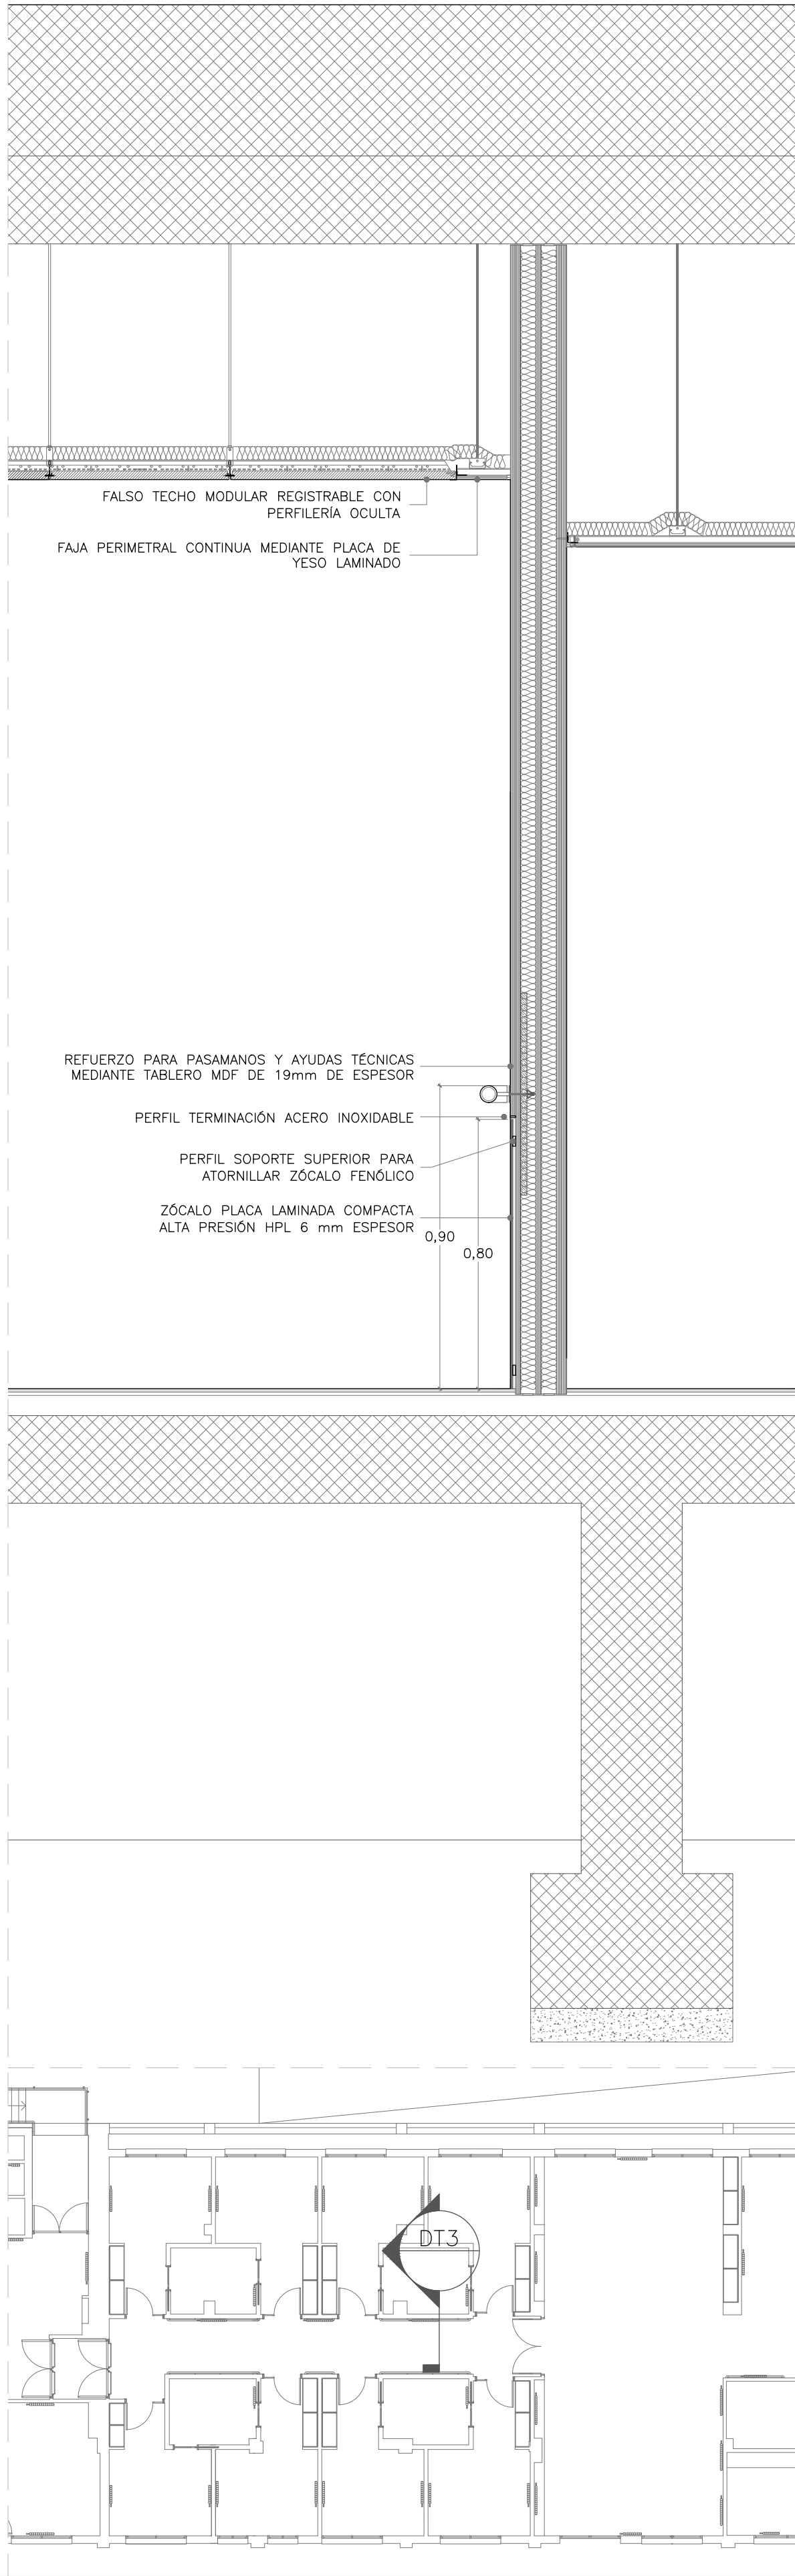

DT2 SECCIÓN POR HUECO EN VESTÍBULO  
Escala: 1:15

