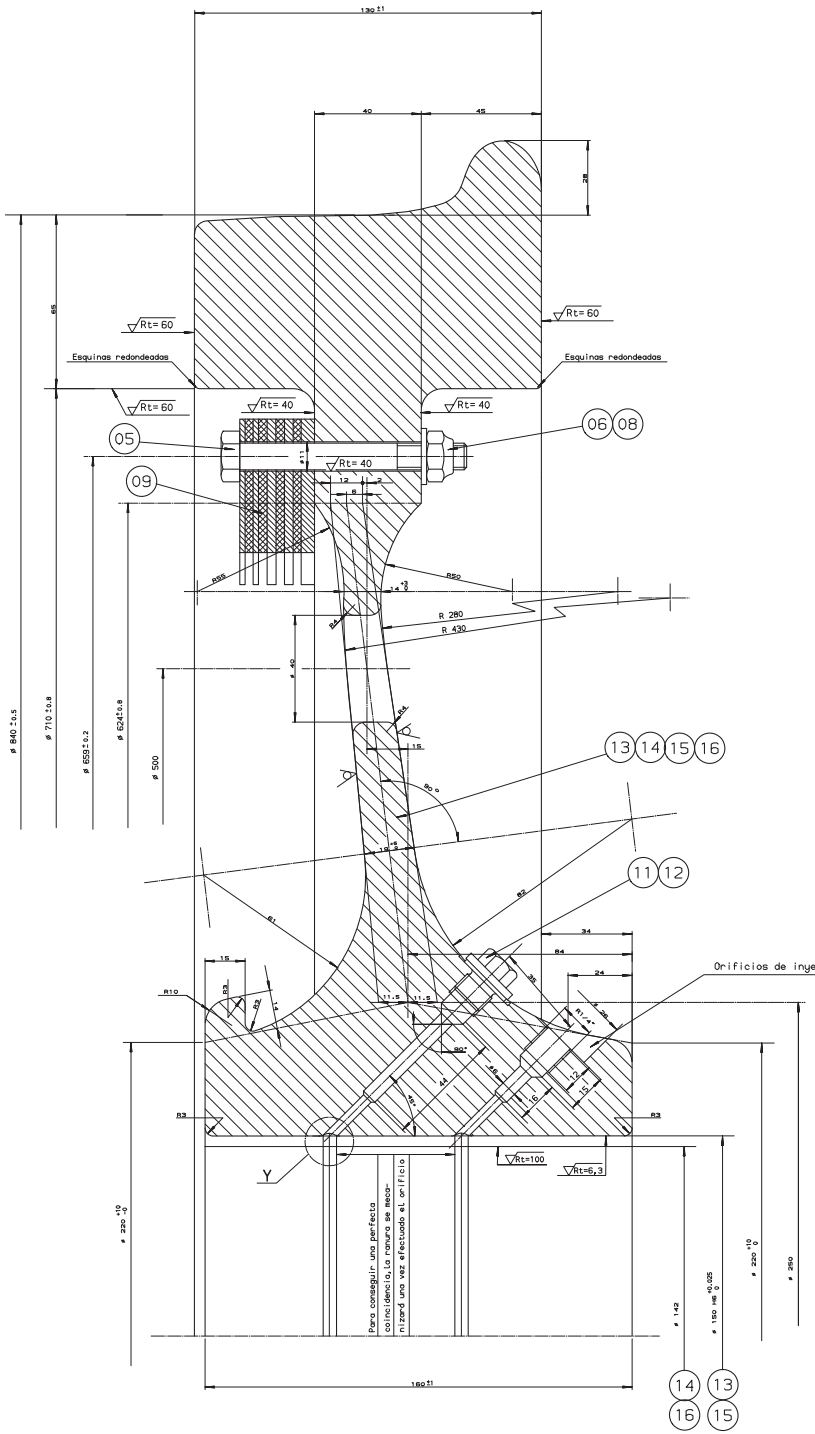

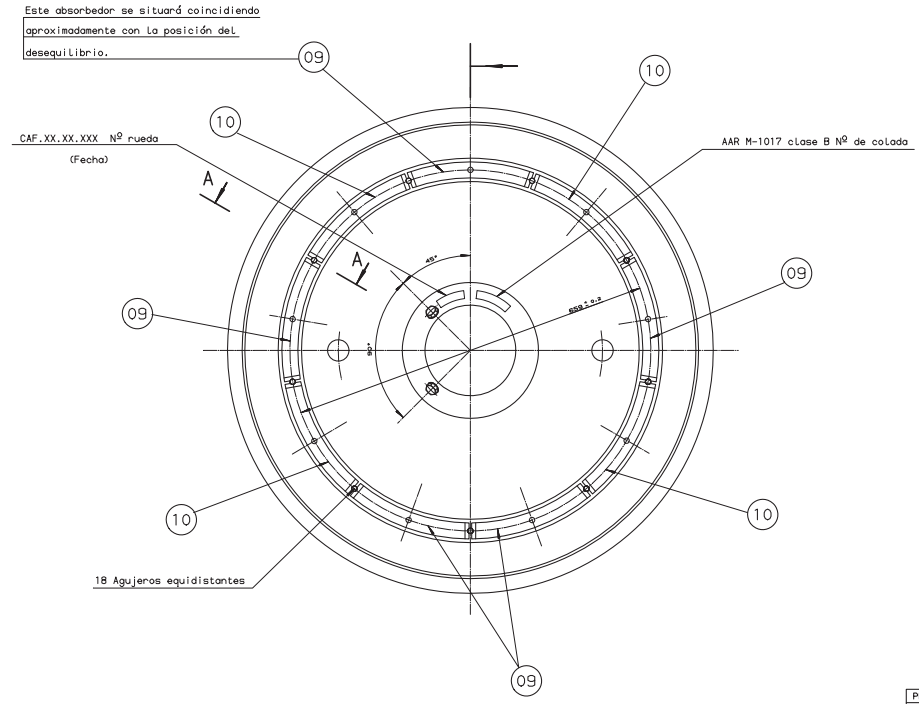

SECCION A-A

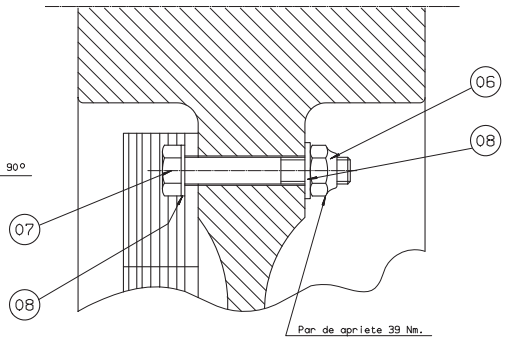

DETALLE "Y"

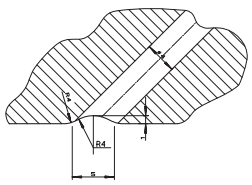

(E)
NOTA:Las ruedas de las posiciones 01 y 02 llevaran pintada la parte externa de la llanta de color blanco.

(*)Pintura alcidica segun U.I.C.842-5 de color blanco B-119 UNE 48.103
-Máximo desgaste en radio 35mm.

INDICACIONES PARTICULARES DE FABRICACION

∇ Rt=40 , (∇ Rt=100 , ∇ Rt=60 , ∇ Rt=6,3 , ∇) Rt=~5Ro

PLANO DIBUJADO EN CAD
QUEDA TERMINANTEMENTE PROHIBIDA SU MODIFICACION A MANO

Num	Cant						Designacion	P/Metro	Matric	Plano Original
19	1	1					Pintura (*)			
18			1	1			Perfil de rueda	13.510		X.06.00028
17	1	1					Perfil de rueda	18.610		X.06.00027
16					1		Rueda monobloc(repuesto)			
15			1				Rueda monobloc			
14	1						Rueda monobloc(repuesto)			
13	1						Rueda monobloc			
12	2	2	2	2	2	2	Arandela	31.429		X.01.00012.01
11	2	2	2	2	2	2	Tapon	31.428		X.01.00011.01
10	4	4	4	4	4	4	Absorbedor alta frecuencia			
09	5	5	5	5	5	5	Absorbedor baja frecuencia			
08	27	27	27	27	27	27	Arandela A10,5			St. DIN 17100 DIN 125
07	9	9	9	9	9	9	Tornillo exag.M10x65			8.8 DIN 267 DIN 931
06	18	18	18	18	18	18	Tuerca autobl. CLIFCO 10M41			8
05	9	9	9	9	9	9	Tornillo exag.M10x85			8.8 DIN 267 DIN 931
04						1	Conjunto rueda Ø840(repuesto) para carril de 54kg./m			
03					1		Conjunto rueda Ø840 para carril de 54kg./m			
02	1						Conjunto rueda Ø840(repuesto) para carril de 54kg./m			
01	1						Conjunto rueda Ø840 para carril de 54kg./m			

Superficies DIN 140 | Tolerancias DIN 7168 | Codificacion

METRO DE MADRID
DIVISION DE MATERIAL MOVIL
OFICINA TECNICA DE MATERIAL MOVIL

D.	C.	Conforme	Fecha	Escala
Revisado	A.Diaz	J.Jurado	6-88	1:1

Sustituye al
Sustituido por
Plano original X.03.00126-E C.A.F.
Plano de conjunto 31.907
Destino COCHES 2000 REMOLQUE BOGIES
Matricula 885-20
Designacion CONJUNTO RUEDA MONOBLOC Ø 840 INSONORIZADA
PLANO NUM. 31935

Modificaciones F E D C B A

Este plano es propiedad de CAF y no puede ser reproducido ni comunicado sin su autorización escrita. Ley 10-91 (Propiedad Intelectual)