

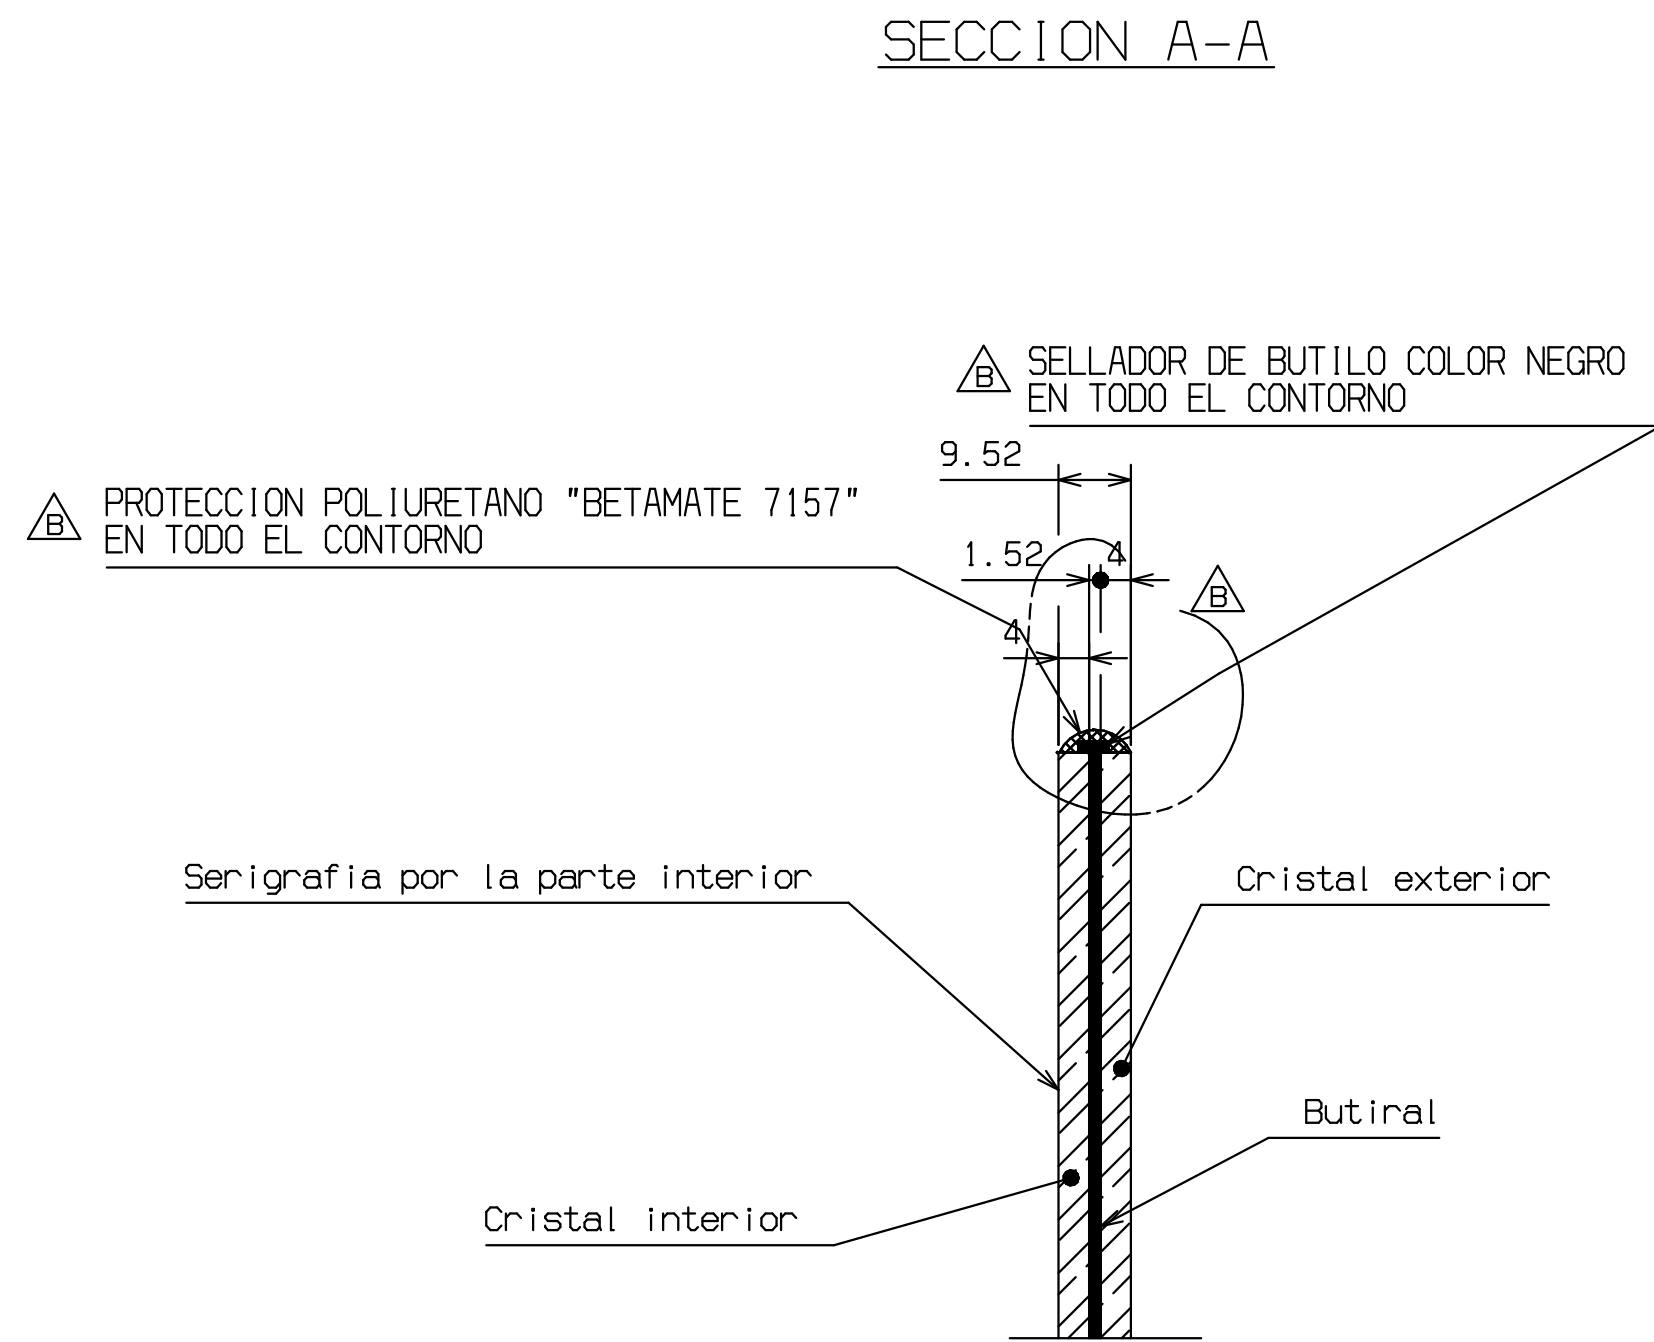
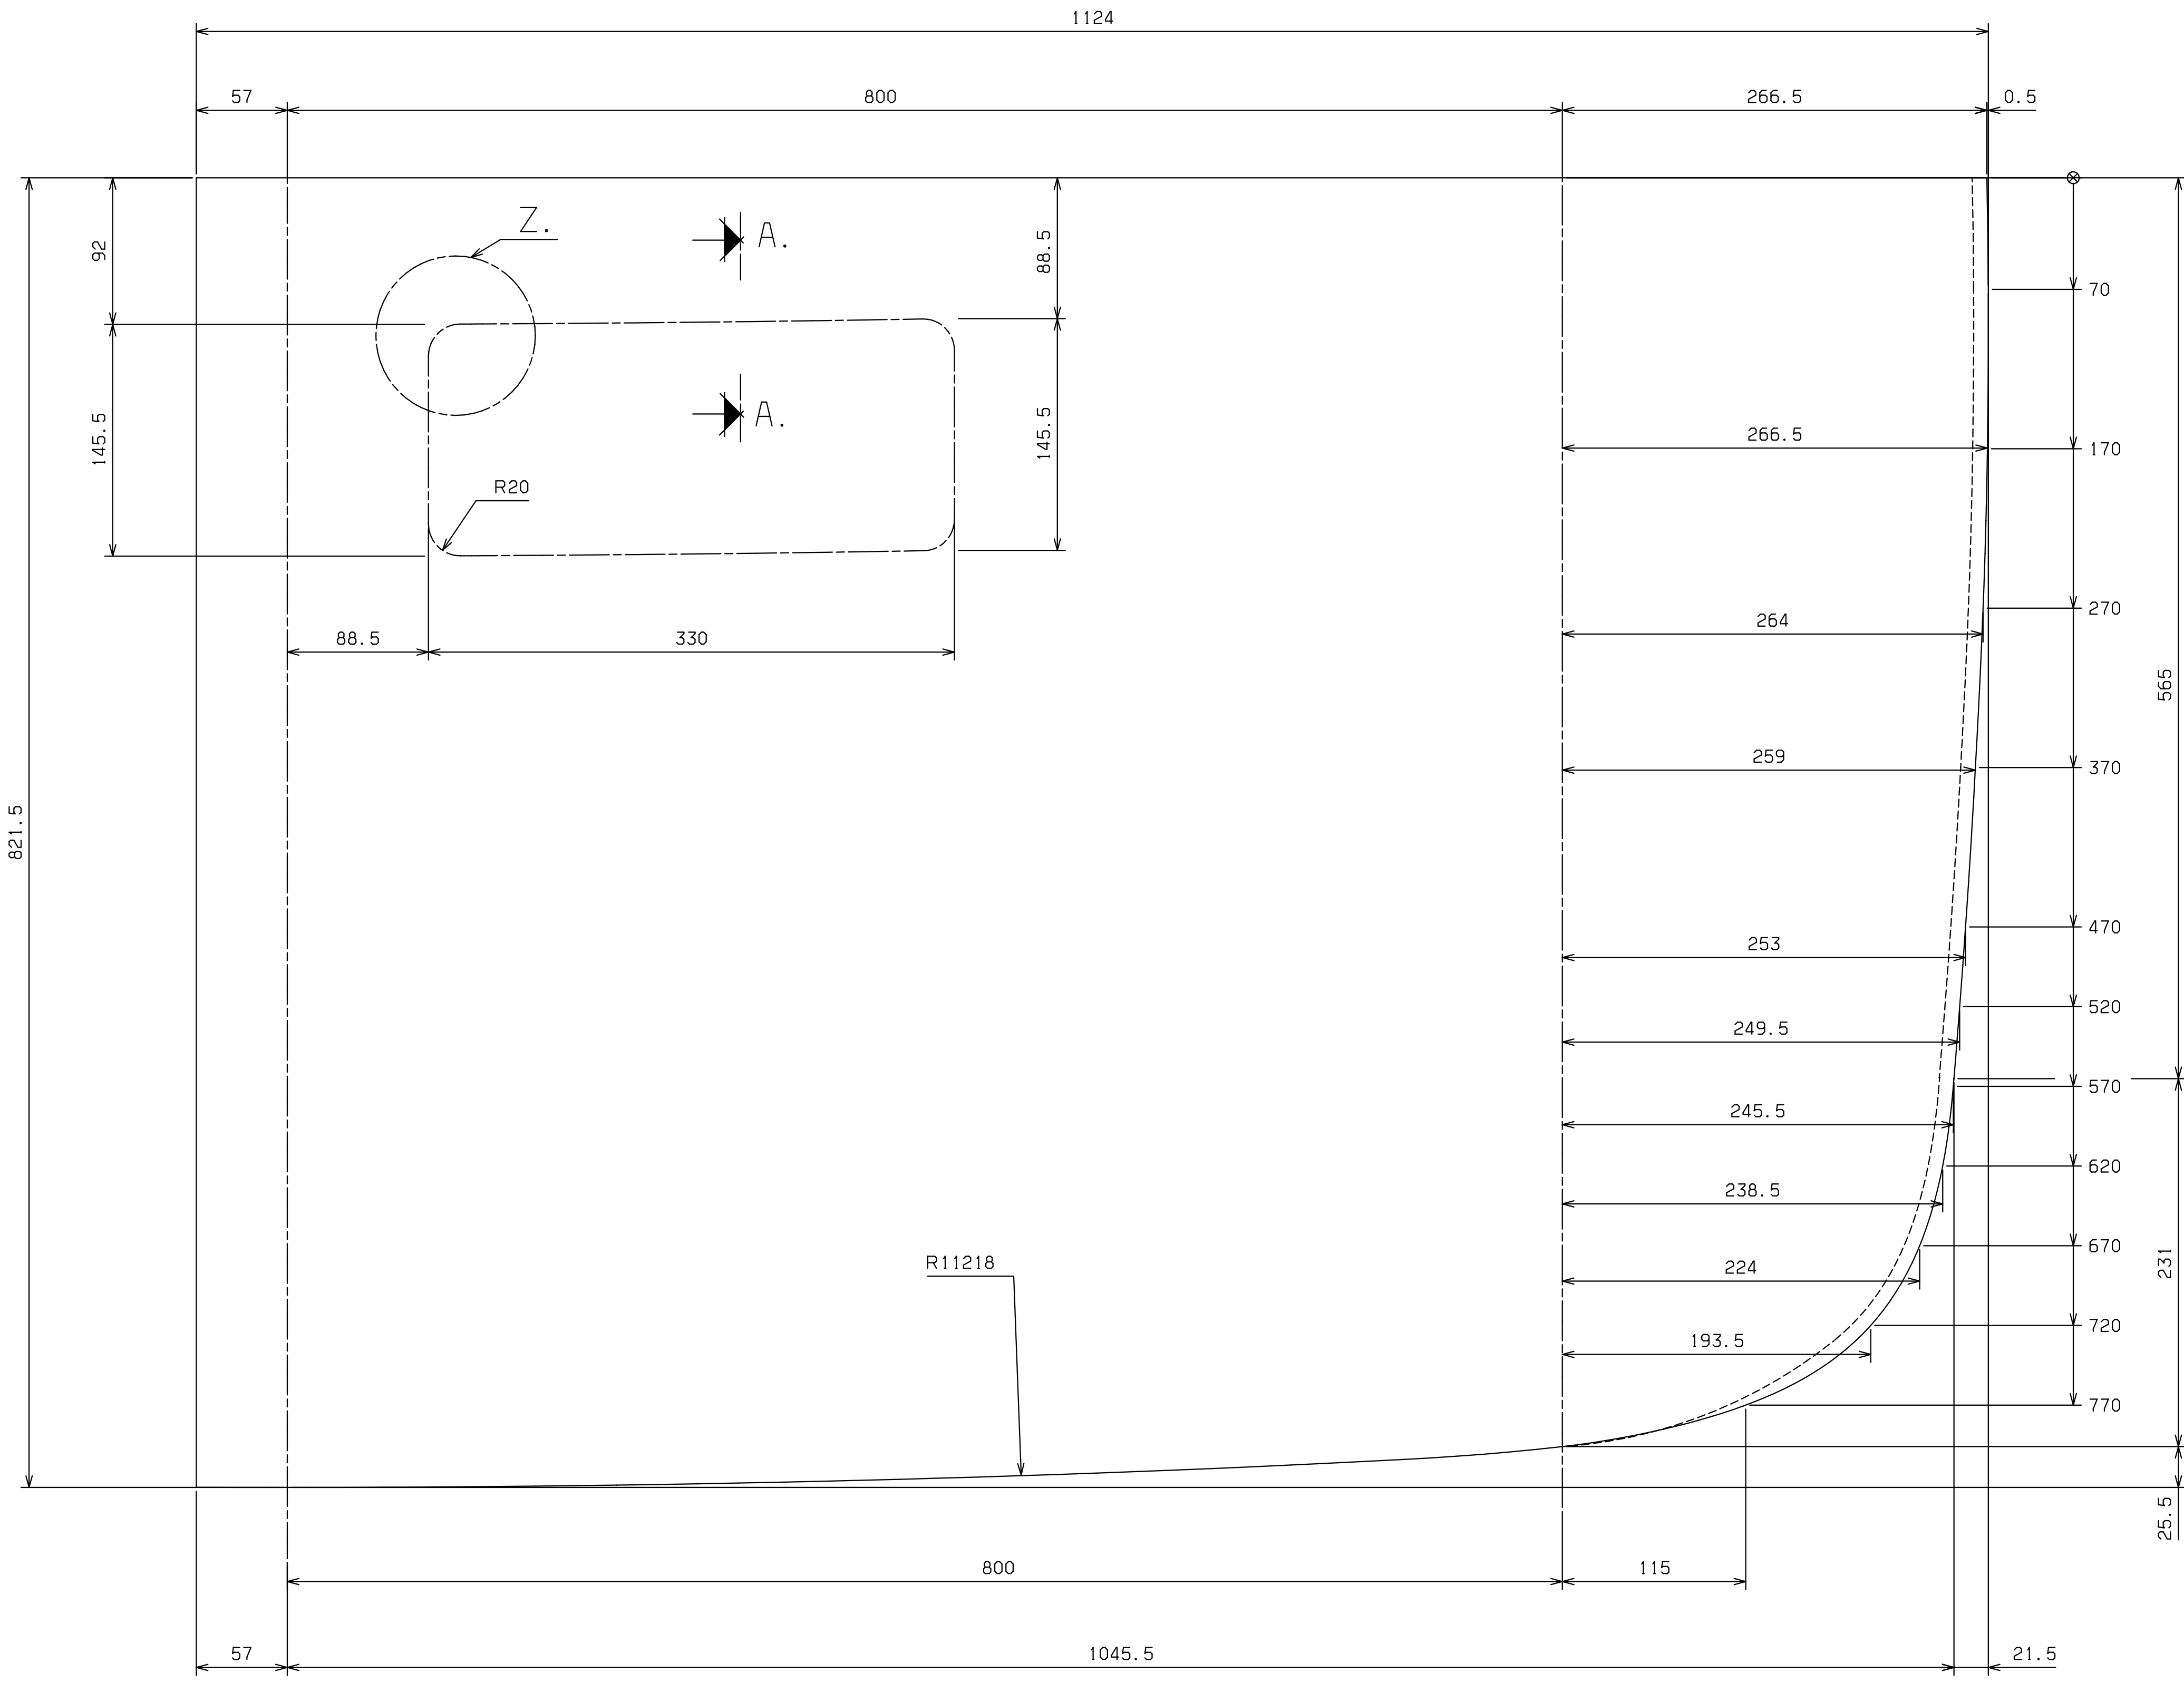
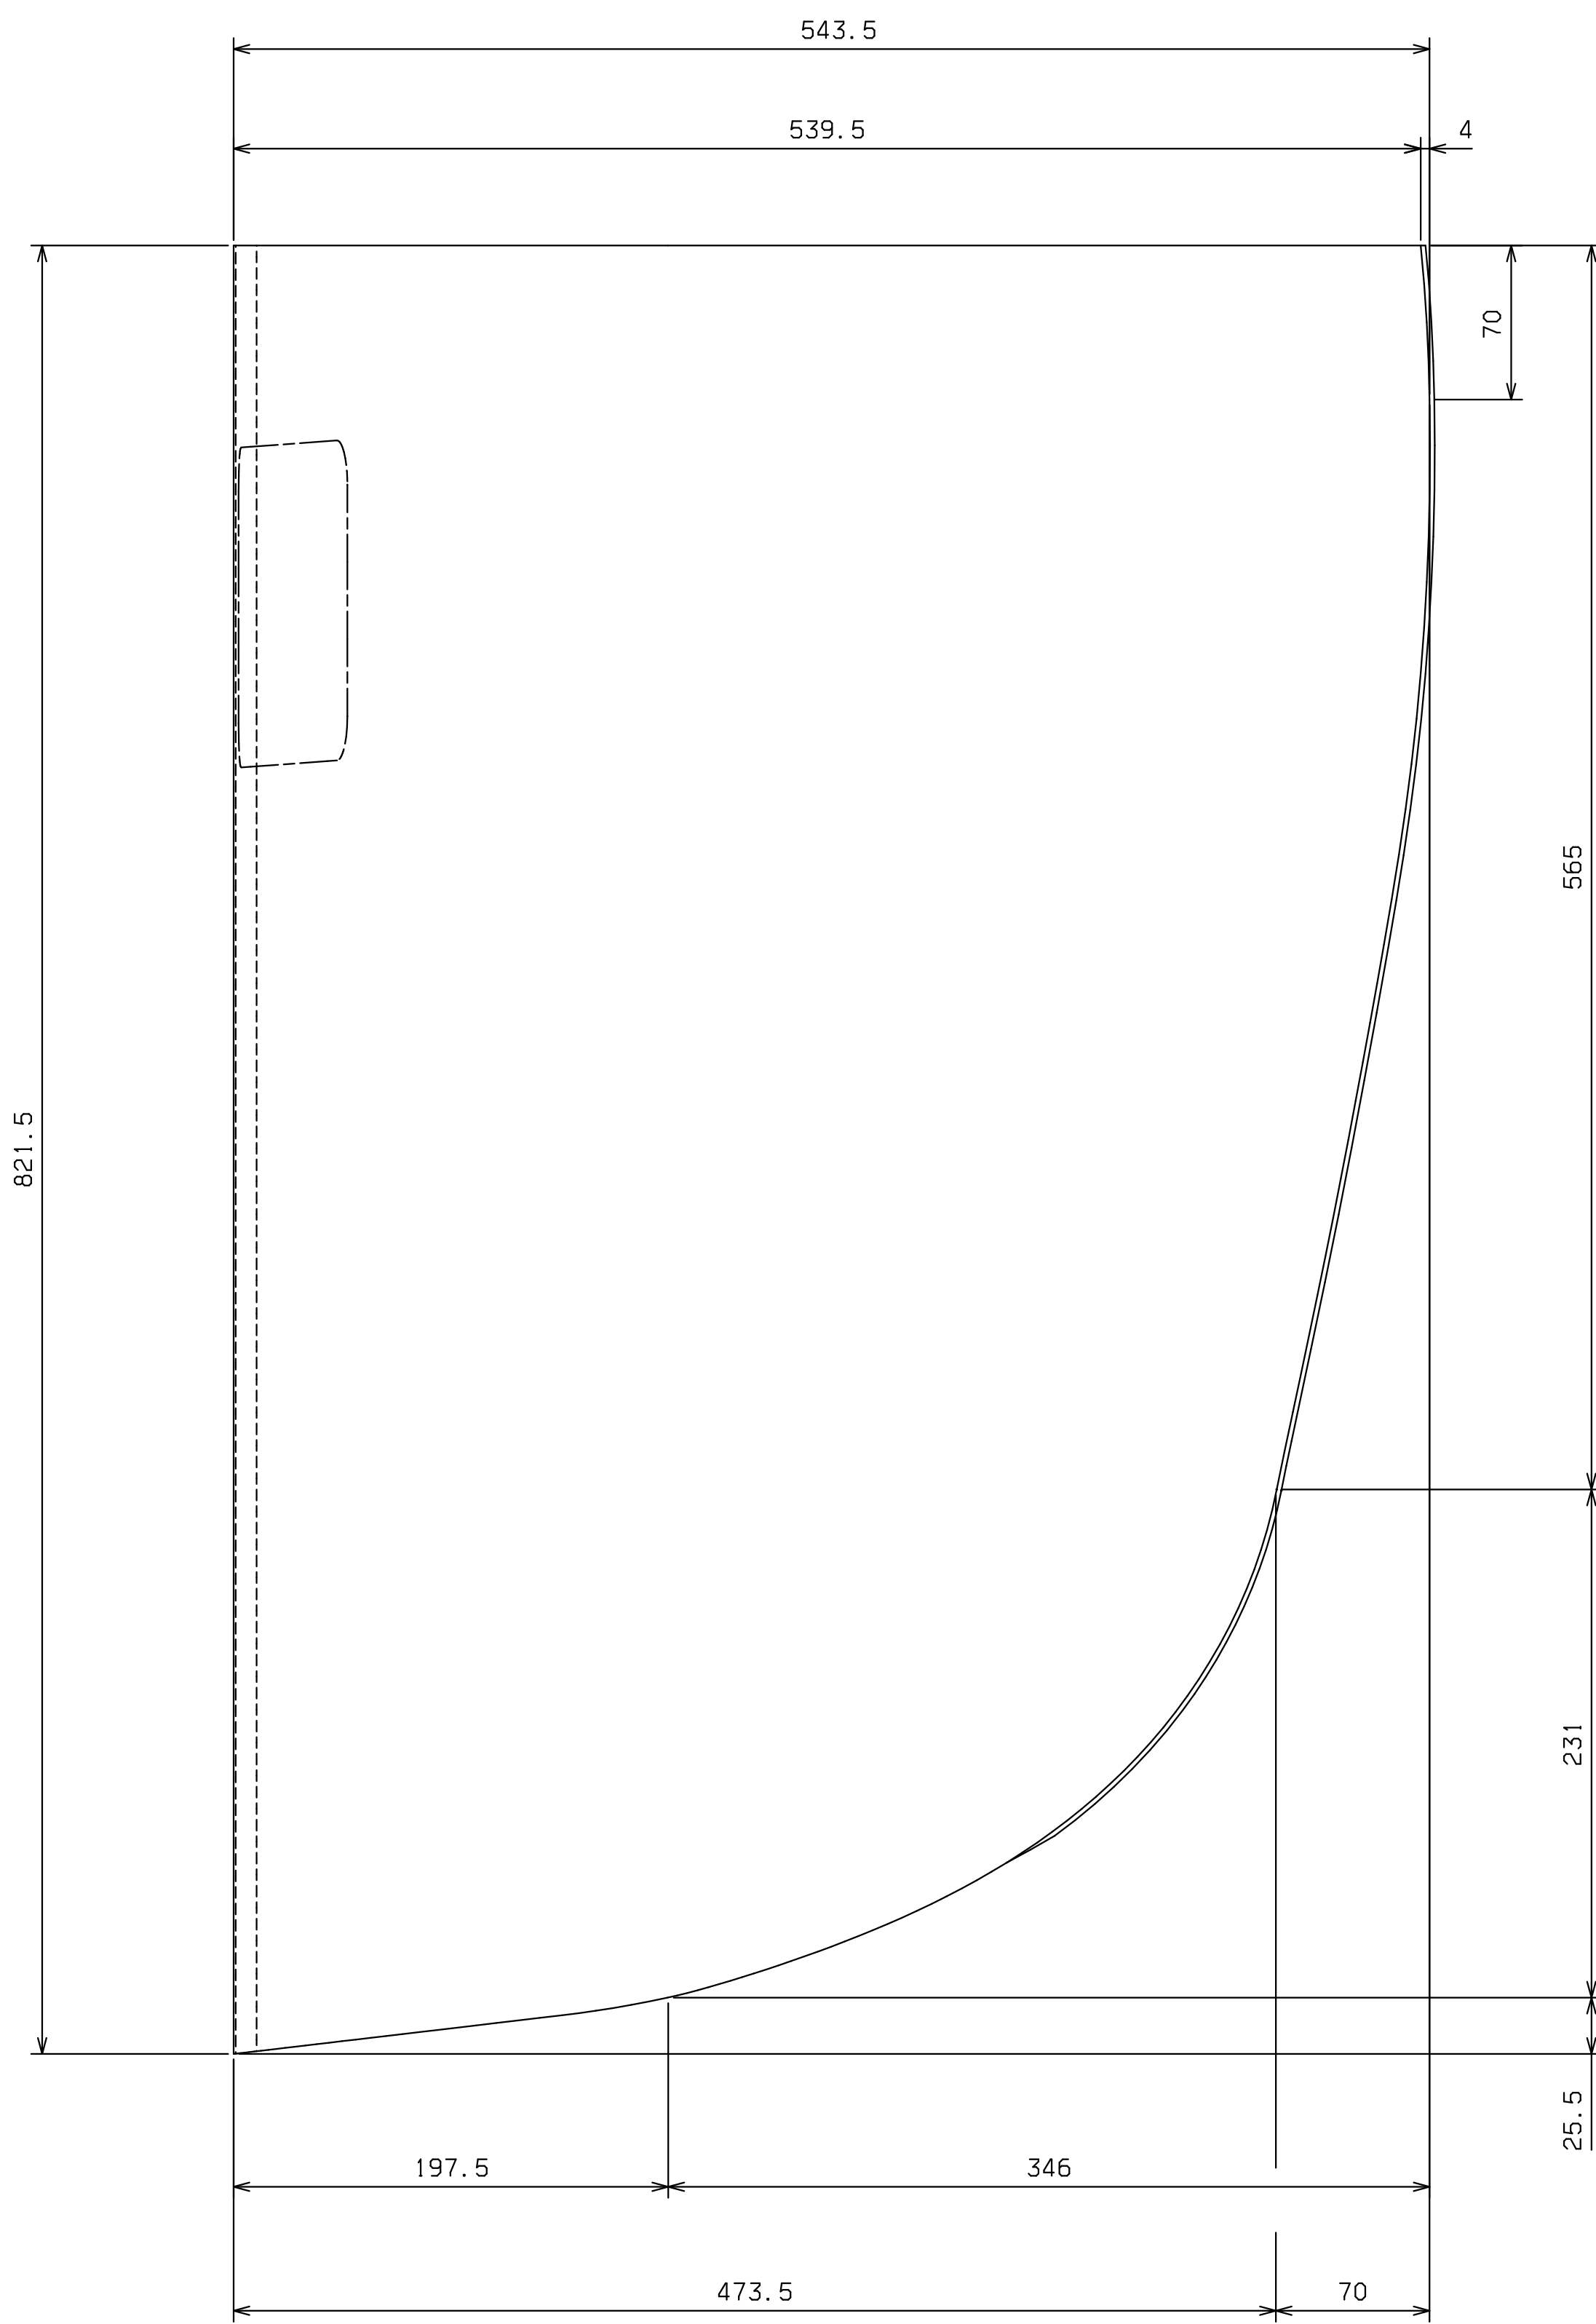


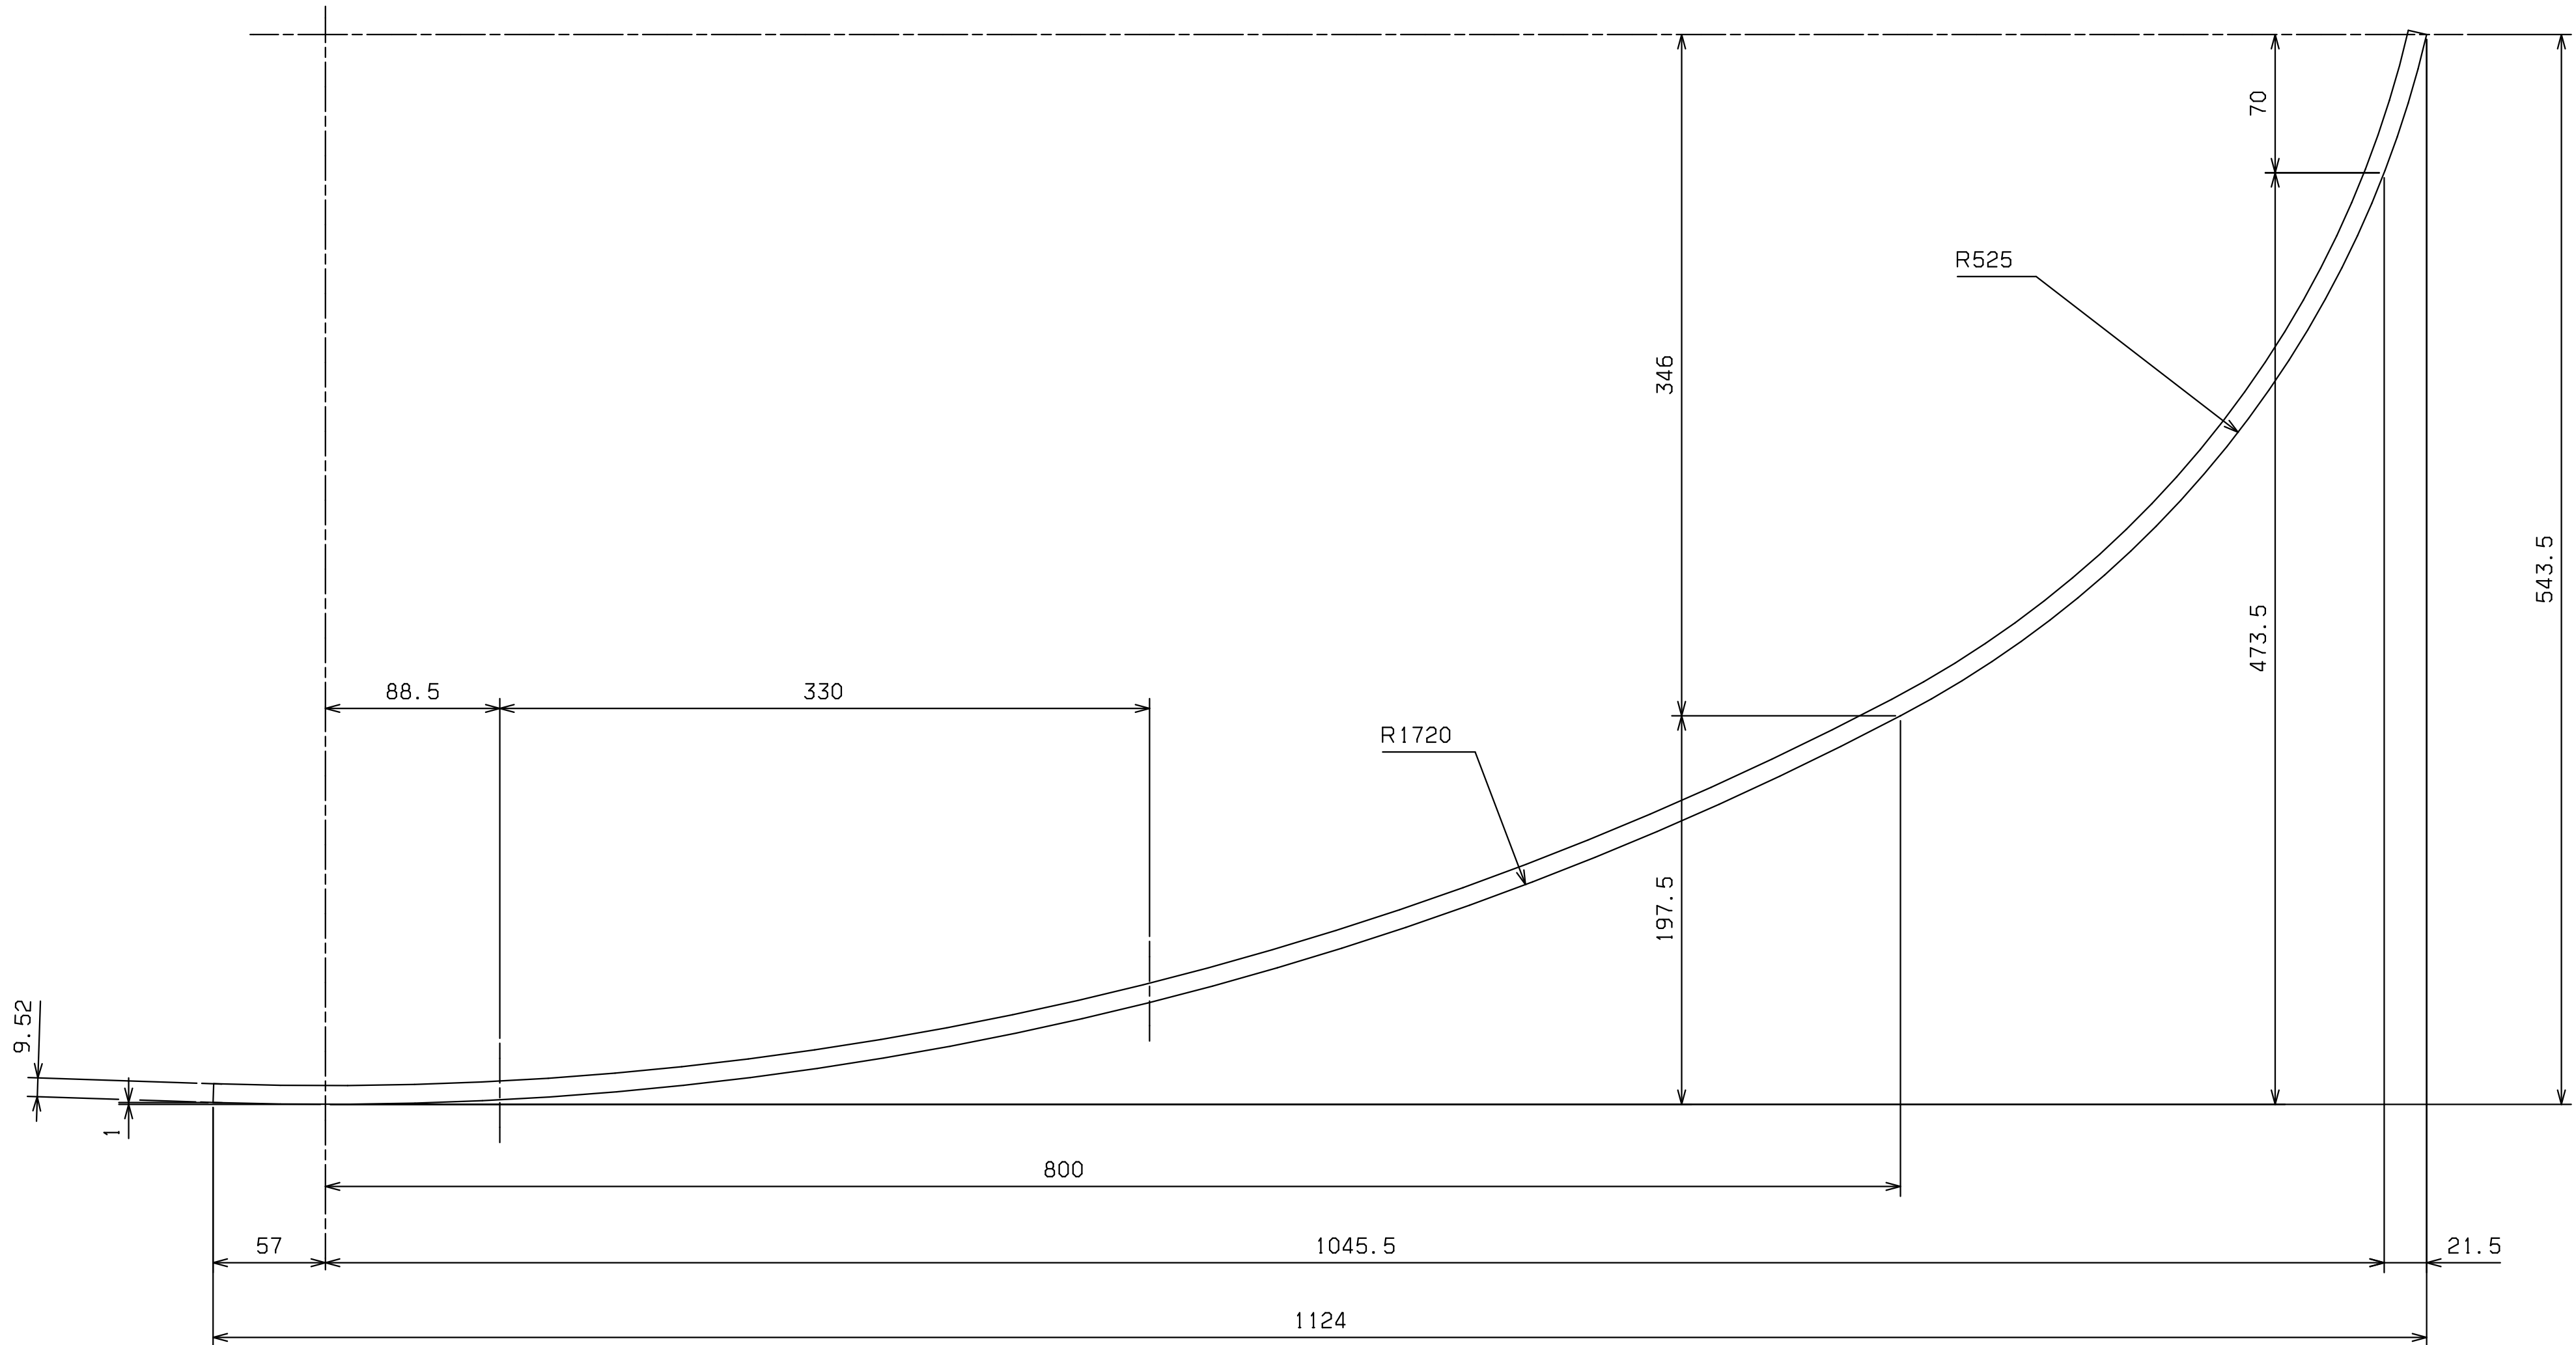

PLANO DIBUJADO EN CAD
QUEDA TERMINANTEMENTE
PROHIBIDA SU
MODIFICACION A MANO

- DETALLE Z. -

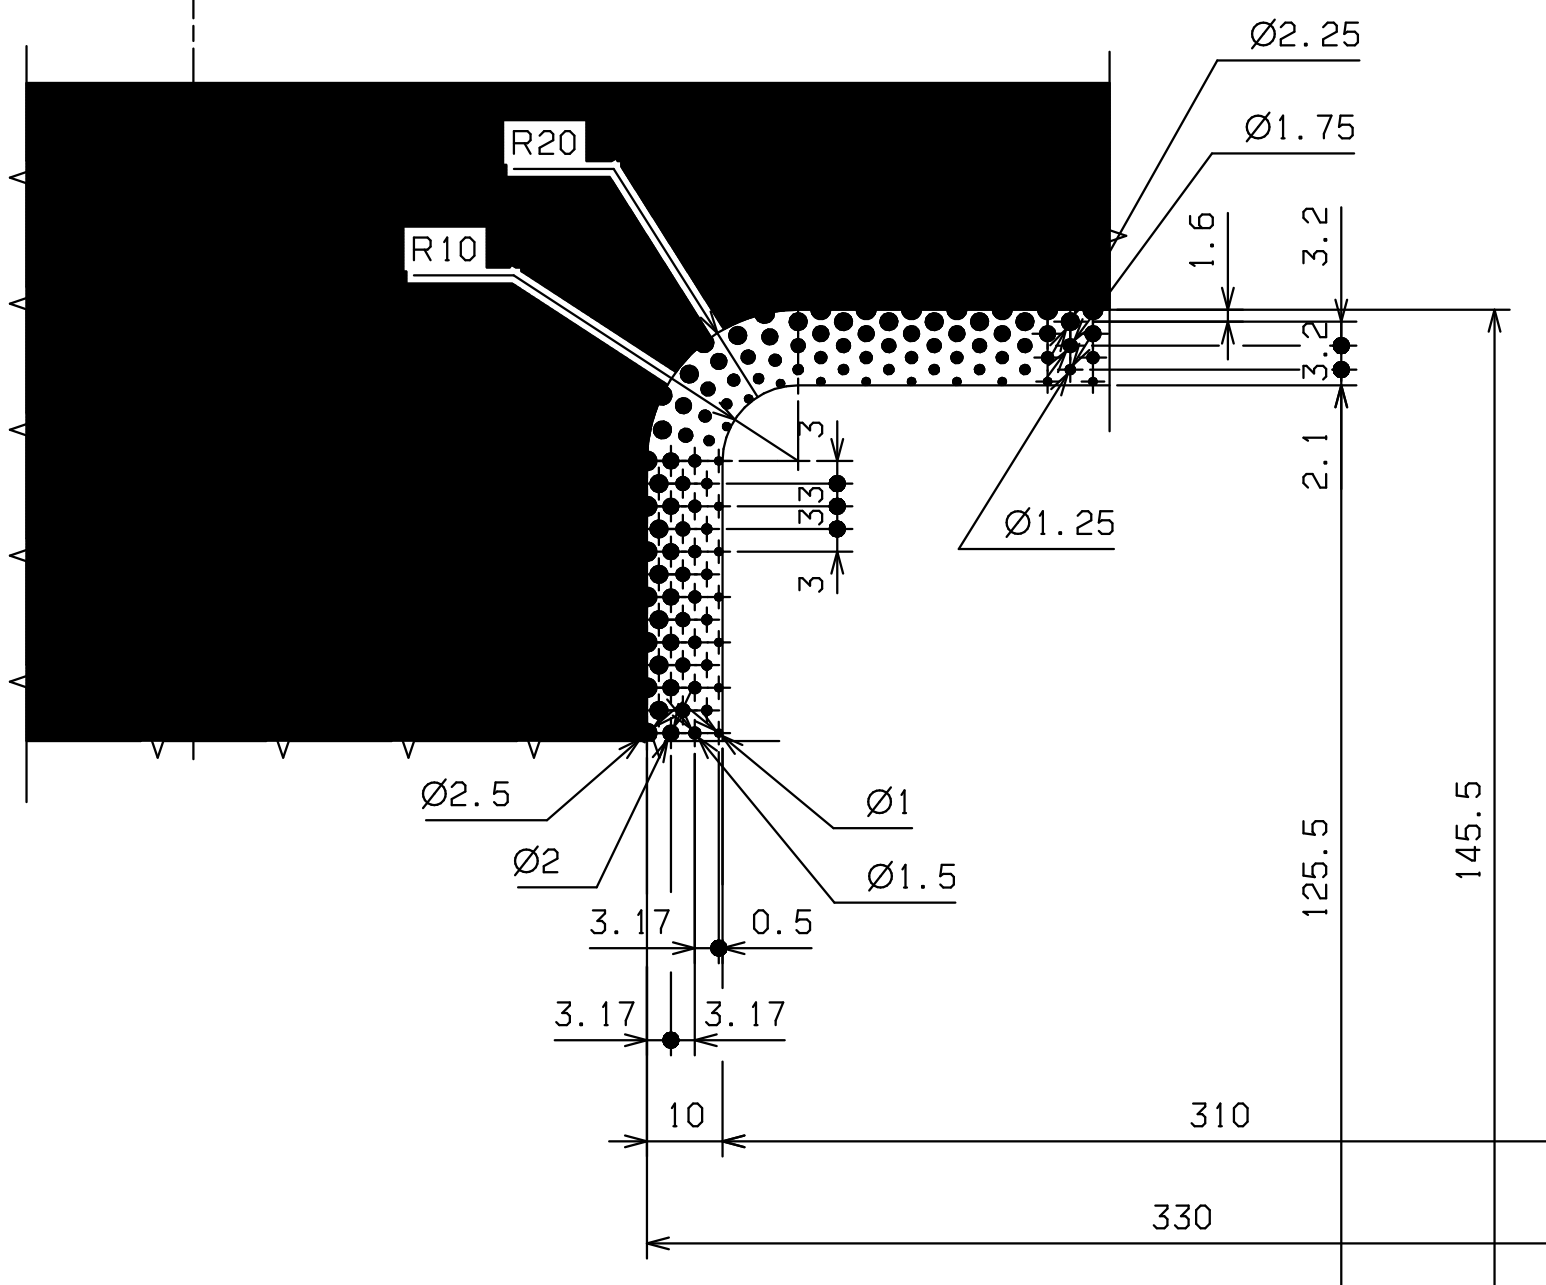

- * MATERIAL:
- Vidrio laminado
con butiral de polivinilo
Composicion: 4 mm. vidrio exterior incoloro
1.52 mm. butiral
4 mm. vidrio interior incoloro
Total espesor: 9.52 mm.
- Resistencia mecanica s./UNE.108-131. Parte 2
Acabado: cantos sellados contra humedad
apto para pegado, y aristas matadas.
(Siliconas compatibles con los adhesivos
fijacion Lunas del plano C.58.40.001)
- Serigrafia: Color negro en toda la superficie del vidrio a excepcion
del rectangulo senalado
Segun plano.
- IMPORTANTE:
- La fabricacion del conjunto se efectuara segun plantilla sacada del testero de fibra
 - Los espesores y tipos de vidrio que se citan, seran validos siempre que se cumpla la norma UNE que se cita

LUNA FRONTAL INFERIOR		1	C.58.40.216.00	*			
MARKA	DESCRIPCION	CANT.	Nº SUMINISTRADOR O NORMA FABRICANTE	Nº METRO	FECHA	EDICION	COD. ALM.
		CS	Nº DIBUJO O CALIDAD MATERIAL				
MODIFICACIONES							
A 20.10.97-definir giro vertical							
B 15.04.04 ampliar nota							
SOLICITADO							
COMPR.							
VERIFIC.		PLANO N°					
MONOL.							
TOL. GEN. ESCALA		SUSTITUYE A:					
		DESIGNACION CON:					
		LUNA FRONTAL INFERIOR					
APLICACIONES		1:2.5					
METRO MADRID S/2000							
63U 2000							
		ENTIDAD: CAF-ZARAGOZA					
		A B					
		Nº DE HOJA					
		DIBUJO 22-41-37					
		REFERENCIA:					
		C.58.40.216					
		VERIFIC. 22-41-37					
C.58.40.002		SUSTITUYE A:		C.58.40.016		EDICION	