


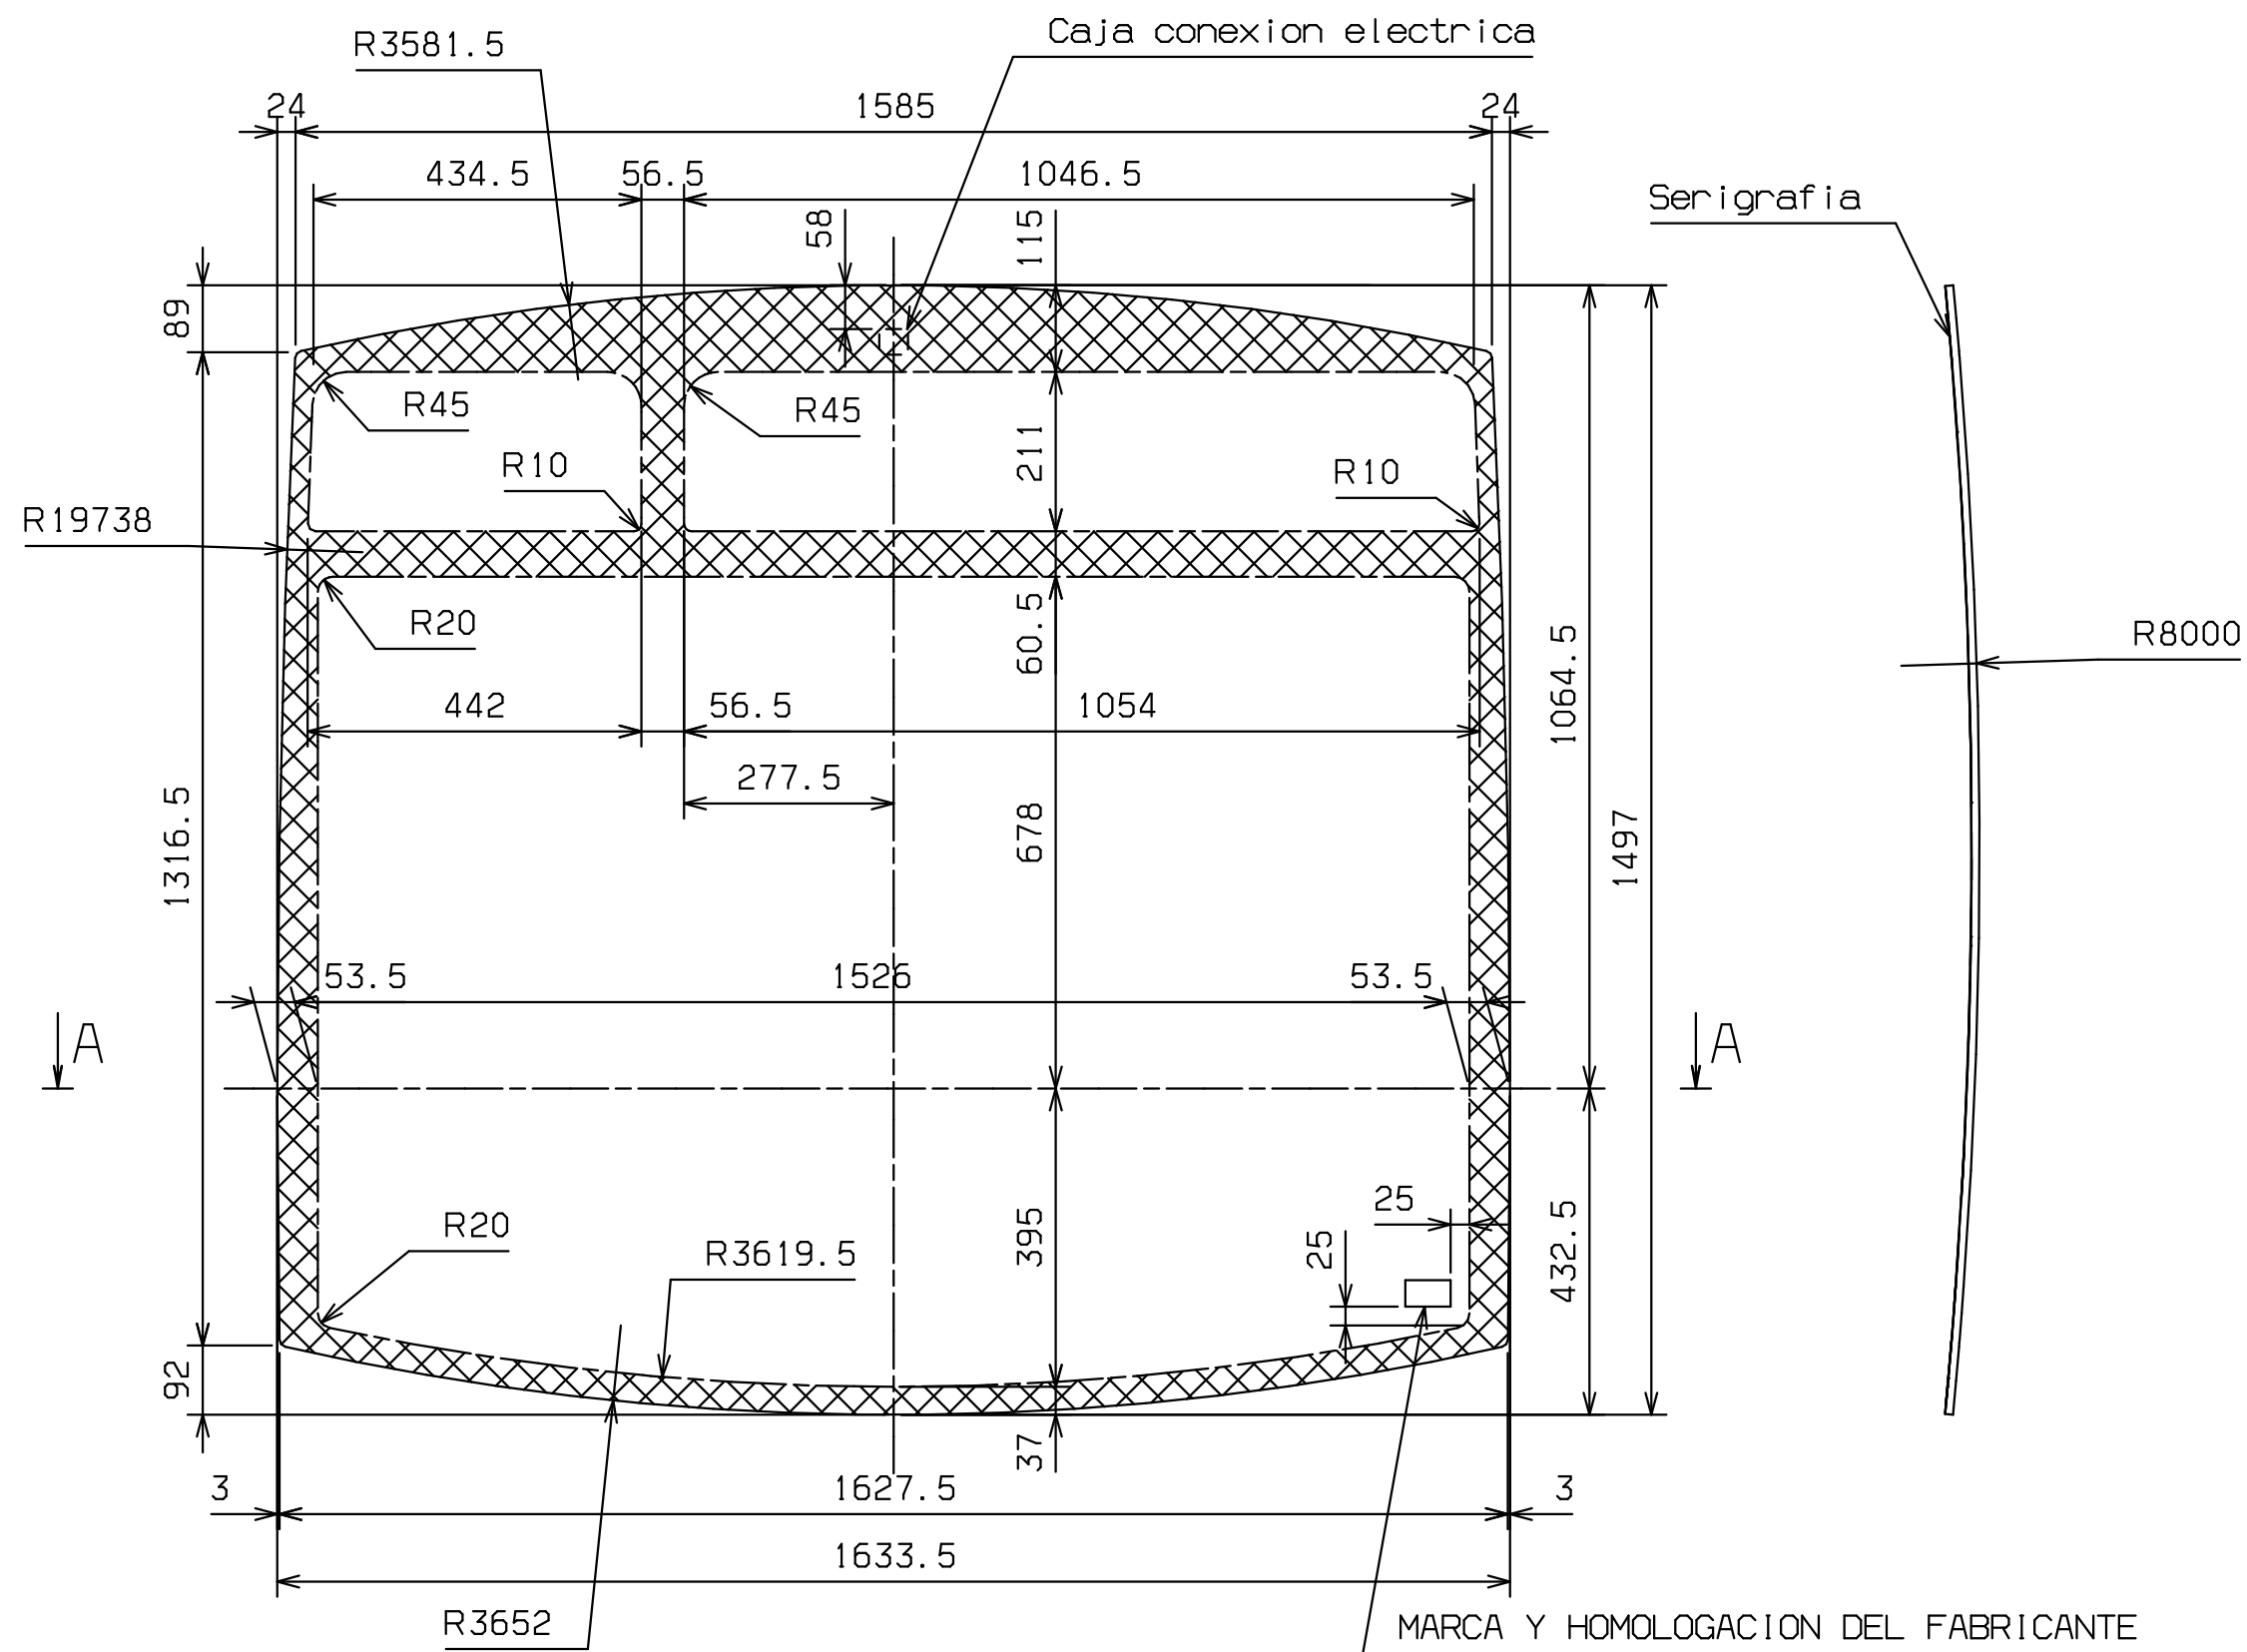


SECCION A/A




Serigrafia

DETALLE Z

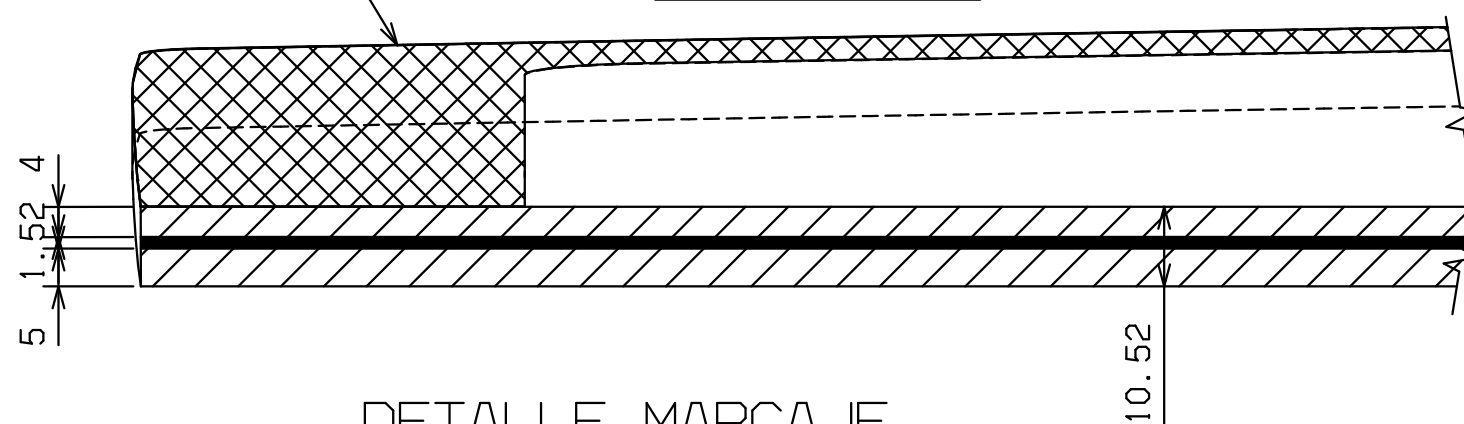


DETALLE MARCAJE


MARCAJE INDELEBLE Y LEGIBLE POR EL INTERIOR

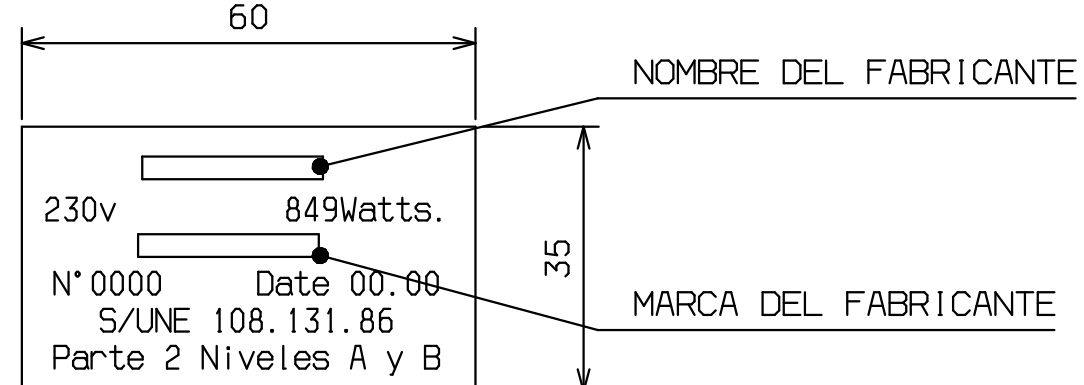

CAJA CONEXION ELECTRICA

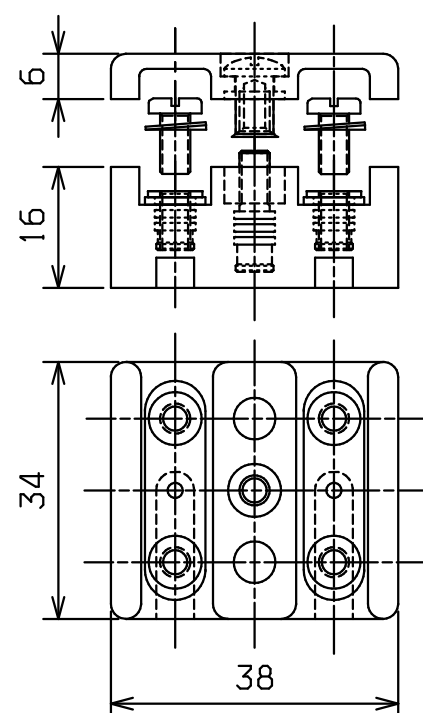

ESQUEMA CALEFACCION

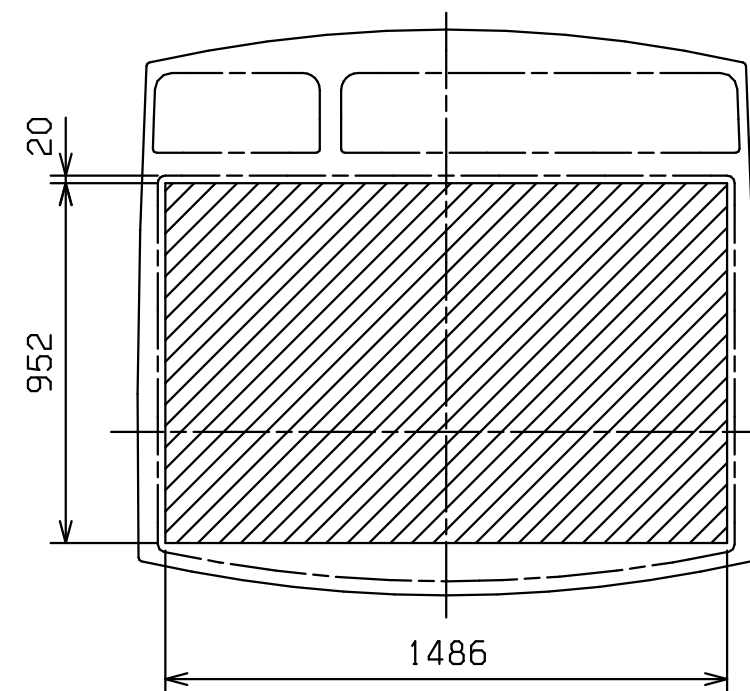

Hilos del sistema de calefaccion en sentido horizontal, sin producir distorsiones opticas

SUPERFICIE.....141,5dm²
 POTENCIA ESPECIFICA.....6w/dm²
 POTENCIA TOTAL.....849w
 VOLTAJE.....230 V.c.a.

* MATERIAL:

Vidrio templado quimicamente y laminado con
 con butiral de polivinilo
 Composicion: 5 mm. vidrio exterior incoloro
 1.52 mm. butiral
 4 mm. vidrio interior incoloro
 Total espesor: 10.52 mm.

Resistencia mecanica minima s./UNE.108-131, Parte 2,
 niveles A y B en lo concerniente al ensayo de piedra.

Serigrafia: Color negro en orillas interior, s/plano.
 Calefaccion: Anti-vaño, de alta calidad optica
 (TEMA DE SEGURIDAD)

VER ESQUEMA


IMPORTANTE: Se cumplira el contenido de la especificacion
 Tecnica C.A.F./ C.A8.94.055(especial atencion al tratamiento
 Hidrofobo por la cara exterior de la luna

Todo el canto perimetral de la luna ira con
 sellado estanco ante cualquier agente externo,
 y debera ser compatible con el pegado especificado
 en la NORMA CAF./ C.A8.94.060 que basicamente dice:
 El pegado de lunas al testero de fibra se realiza
 con los siguientes materiales:
 - Limpiezas con: Betaclean 3300 y 3350
 - Promotor de adhesion con: Betaprime 5061
 - Adhesivo con: Betamate 7157

La fabricacion del conjunto se efectuara segun
 plantilla sacada del testero de fibra.

Este documento es propiedad de CAF, S.A.
 La reproduccion, transmision o uso por terceras personas,
 de este documento o de su contenido, no esta permitido
 sin expresa autorizacion escrita.

sin expresa autorización escrita.

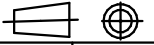01	PARABRISAS	1	*			49.66	
MARCA	DESCRIPCION	CANT.	N° SUMINISTRADOR O NORMA FABRICANTE	N° METRO	MATERIAL	PESO UNITARIO	DIMENSIONES N° MATERIAL
			N° DIBUJO O CALIDAD MATERIAL			NOTAS Y OBSERVAC.	
MODIFICACIONES		 UNIDAD DE INGENIERIA DE MATERIAL MOVIL GERENCIA DE NUEVO M.MOVIL Y REFORMAS				N° MATERIAL	
		FECHA	NOMBRES	Plano Conjunto N. 130.382			
	COMPR.			PLANO N°			
	VERIFIC.			130.390			
	HOMOL.						
		SUSTITUYE A:					EDICION
	TOL. GEN. ESCALA	DESIGNACION:					HOJA N°
	NF F	1/1	PARABRISAS				1
	00-037	1/10					N° DE HOJAS
APLICACIONES			FECHA	NOMBRES	ENTIDAD:	CAF-ZARAGOZA	
M.MADRID S-3000			DIBUJ.	16.02.05	REFERENCIA:	C.A8.40.010	
			VERIFIC.	16.02.05			
C.A8.40.002		SUSTITUYE A :					EDICION