



MEMORIA DE ACABADOS			
TECHOS			
	T01	Falso techo continuo de placas de yeso laminado EI 90. Sistema KNAUFF	
	R01	Trampilla de registro EI 90. Sistema KNAUFF	

La propiedad
CAM

Autor del Proyecto

Facultativo

JAIME POLO
VILLAFAINA
Enginyer Industrial
Col. nº 10.408

Facultativo

ENRIQUE BLASCO
GÓMEZ
Enginyer Industrial
Col. nº 10.389

Proyecto

02137 PROYECTO DE
EJECUCIÓN DE
PRESCRIPCIONES DE
INCENDIOS DE LA
LICENCIA N° EXP.
350/2023/38636

Emplazamiento

C/ Embajadores, 181
MADRID

Fase

ADICIONAL
DIC 2024

Fecha

ENE 2025

Versión

Escala

A1 = A3 =

NOTA: ORIGINALES DIN A1.

Revisiones

Archivo informático

02137

Plano



Planta Baja (Falsos
Techos)

Hoja


/ N

Núm. Plano



01FFTT PB

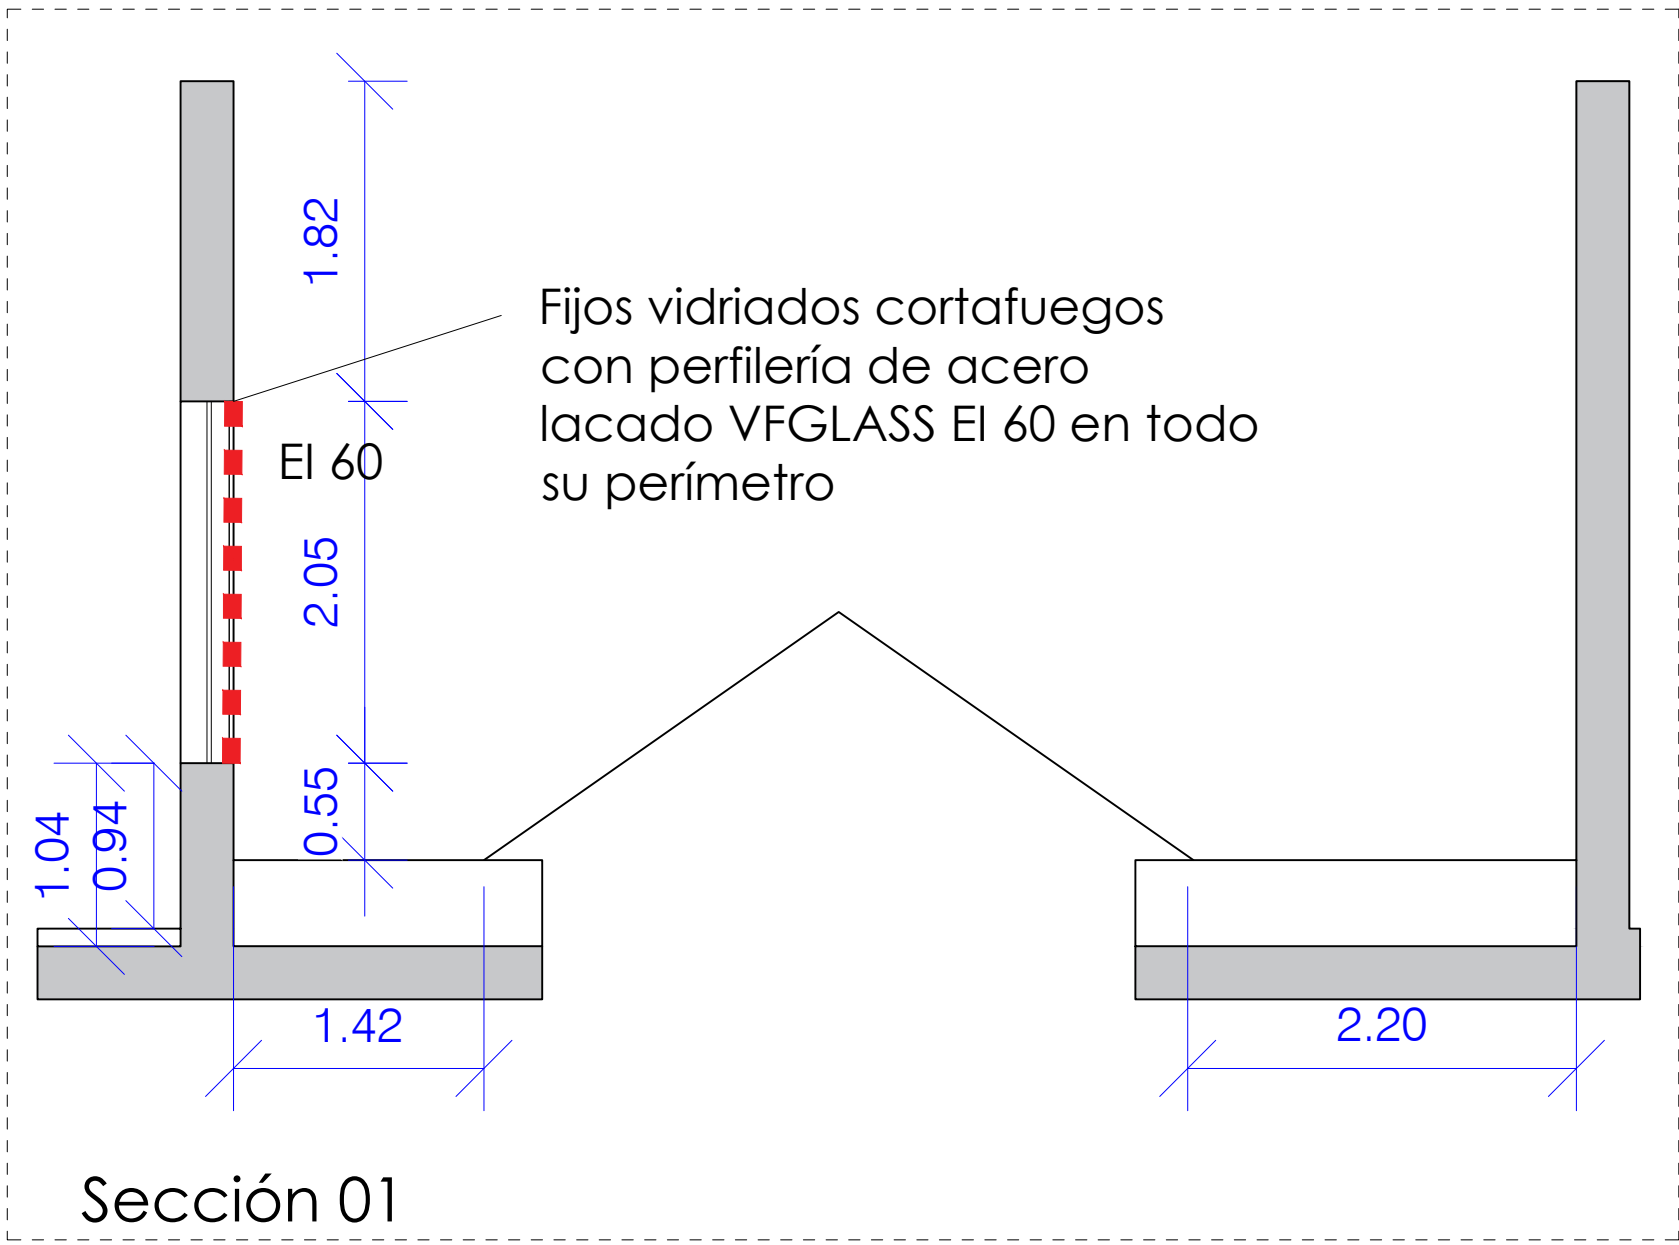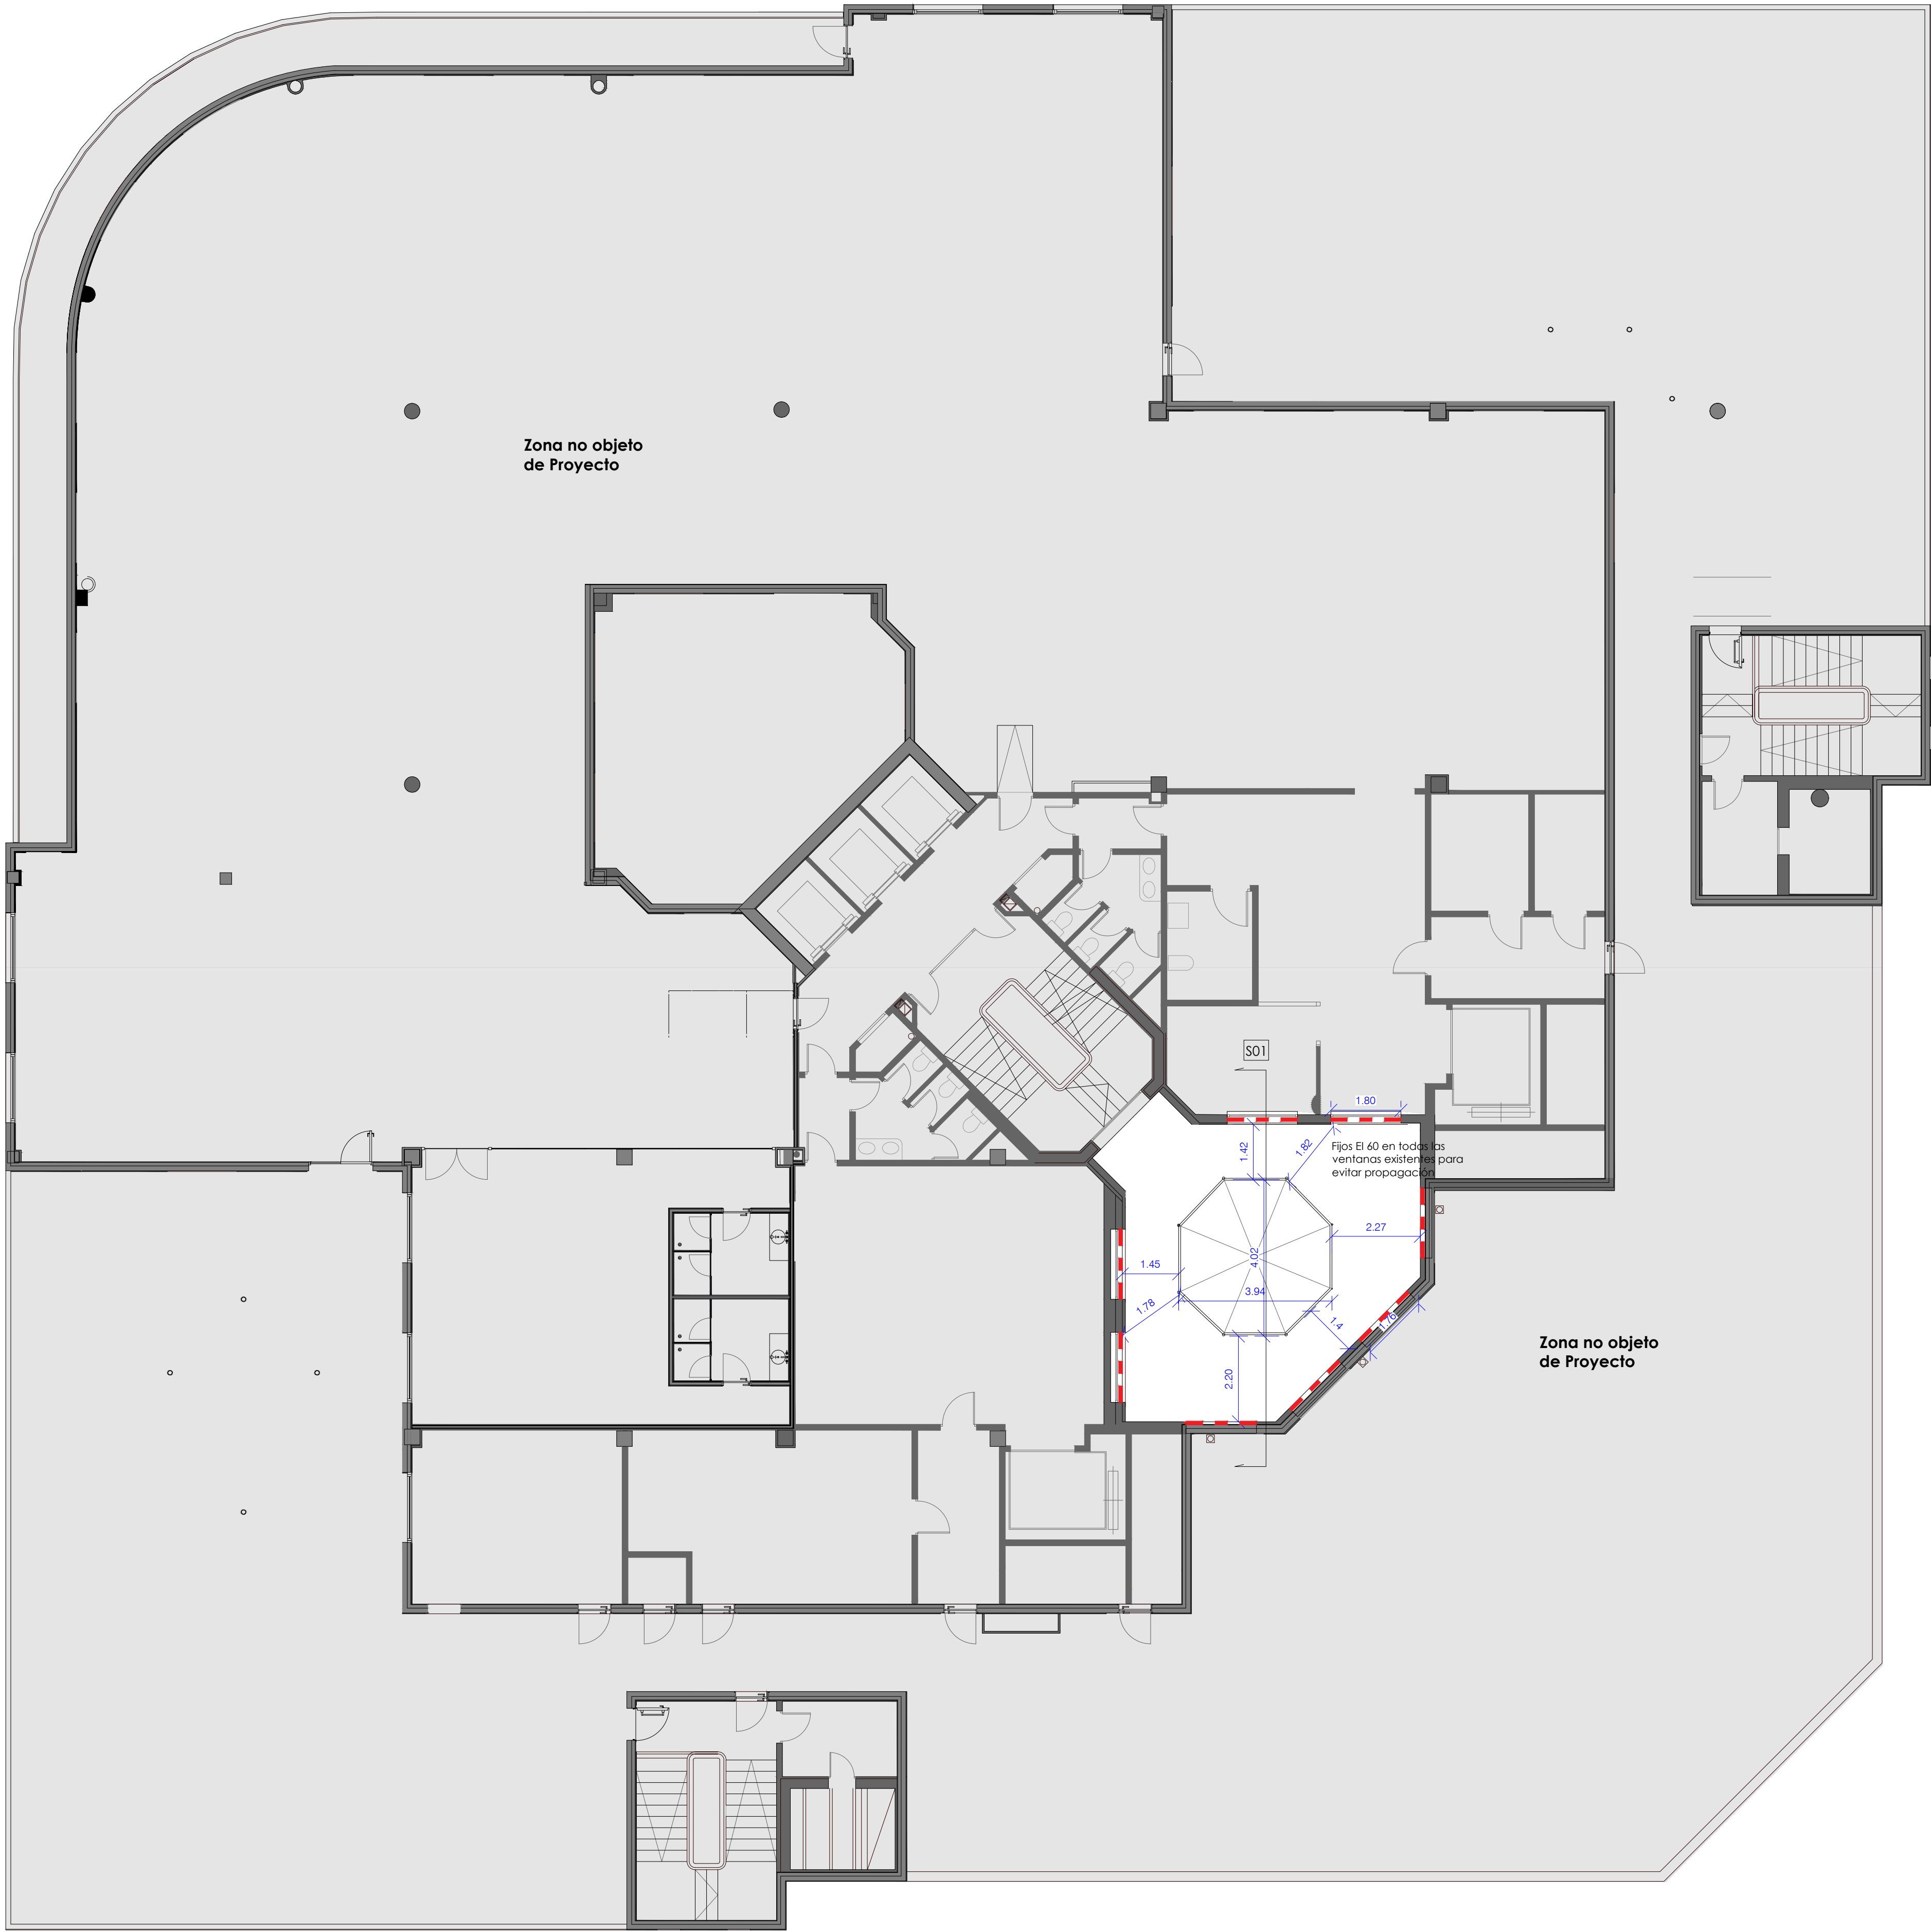

FIJO VIDRIADO CORTAFUEGOS EI-60 de 2 módulos

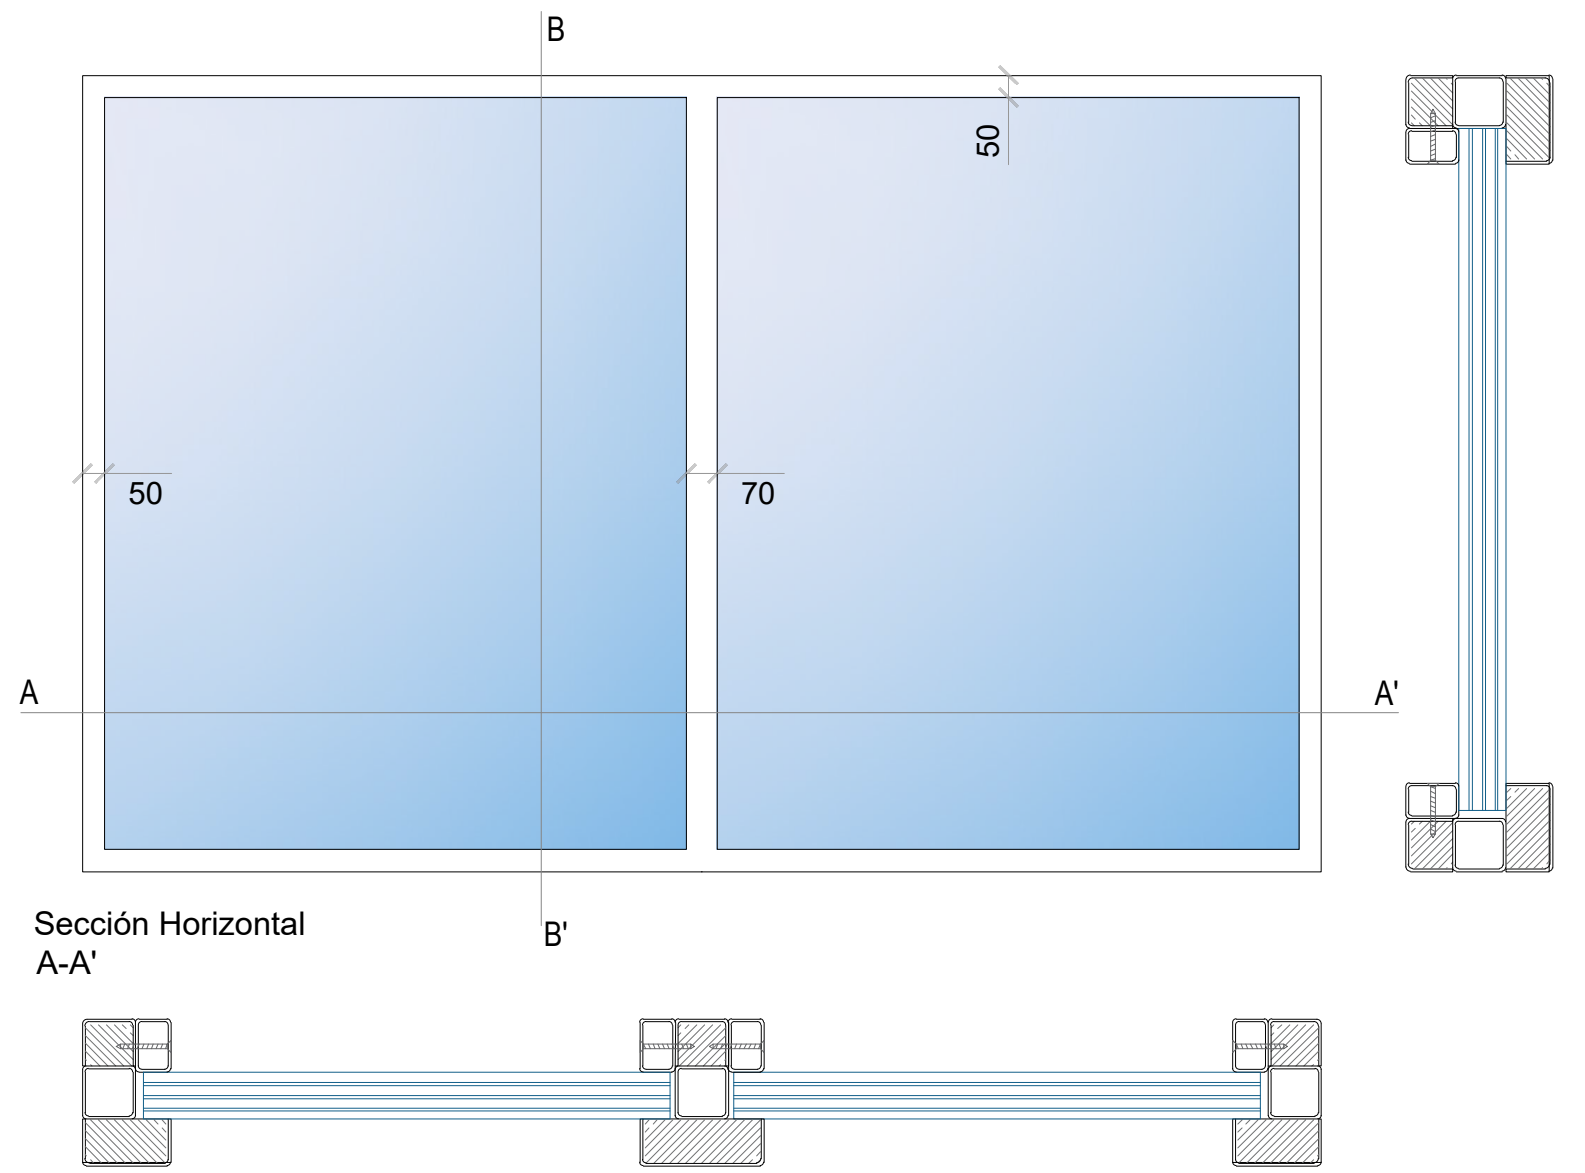

SECCIÓN PERFIL PERIMETRAL / INTERMEDIO

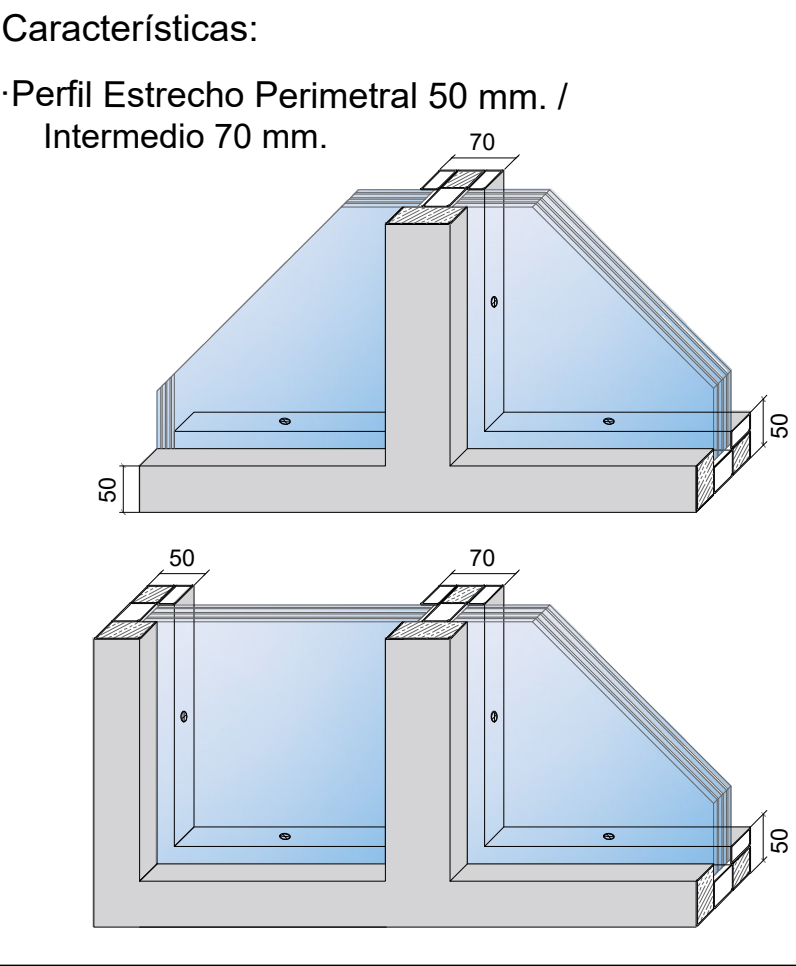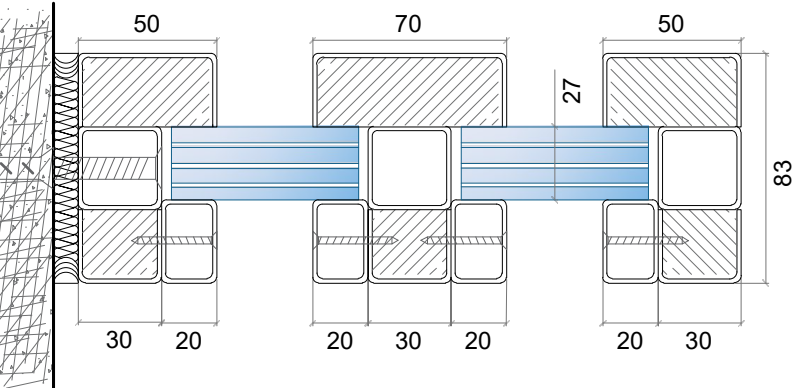

La propiedad
CAM

Autor del Proyecto

Facultativo

JAIME POLO
VILLAFAINA
Enginyer Industrial
Col. nº 10.408

Facultativo

ENRIQUE BLASCO
GÓMEZ
Enginyer Industrial
Col. nº 10.389

Proyecto

02137 PROYECTO DE
EJECUCIÓN DE
PRESCRIPCIONES DE
INCENDIOS DE LA
LICENCIA N° EXP.
350/2023/38636

Emplazamiento

C/ Embajadores, 181
MADRID

Fase

ADICIONAL
DIC 2024

Fecha

ENE 2025

Versión

Escala

A1 = A3 =

NOTA: ORIGINALES DIN A1.

Revisiones

Archivo informático

02137

Plano

Lucernario FIJOS
VIDRIADOS VFGLOSS
EI 60


Hoja

/


Núm. Plano

LUC01

PLANTA BAJA
E : 1/100

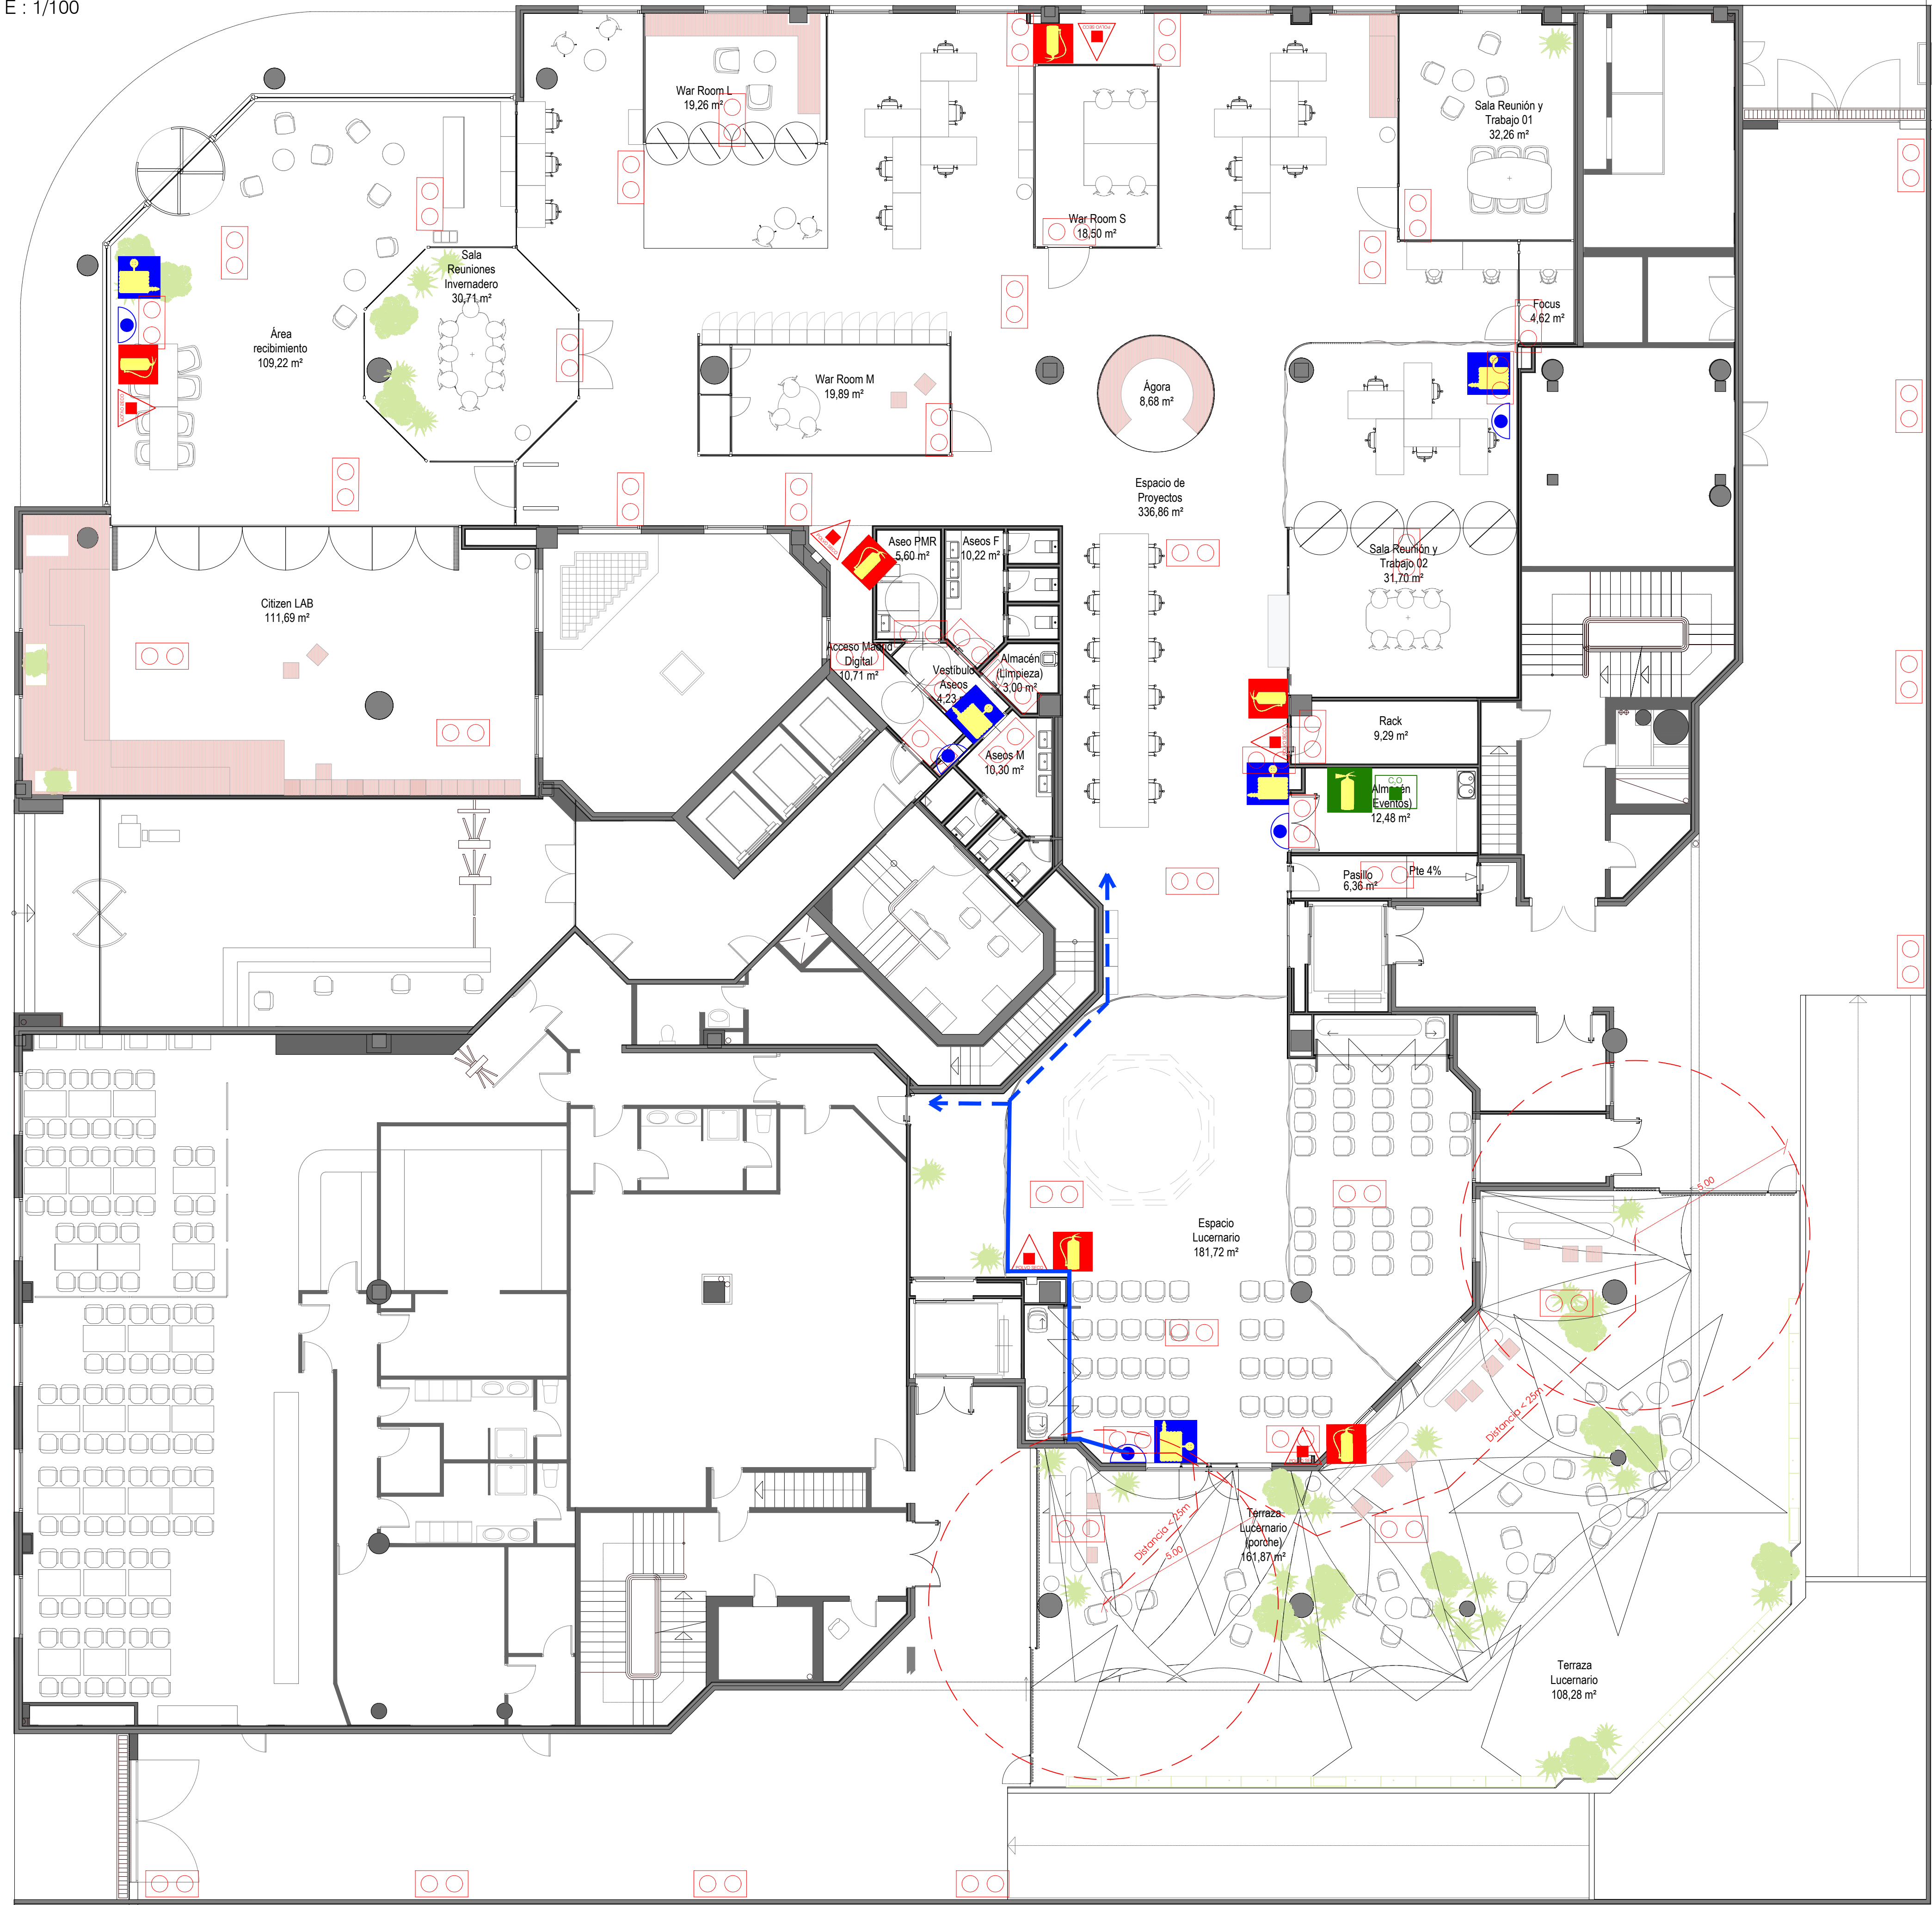

LEYENDA RECORRIDOS EVACUACIÓN	
TIPO	DESCRIPCIÓN
	TUBERÍA EXISTENTE
	NUEVA TUBERÍA PARA CONEIONADO DE BOCA DE INCENDIO EQUIPADA (AGUA), BIE-25, A LA RED EXISTENTE
	BOCA DE INCENDIO EQUIPADA (AGUA), BIE-25 CON TOMA DE 45MM CONECTADA A CONDUCCIÓN EN CARGA. SEÑALIZACIÓN 210 X 210 MM. MONTADO SOBRE BANDEROLA. SEGÚN NORMA UNE 23035 (CTE)
	LUZ DE EMERGENCIA (*)

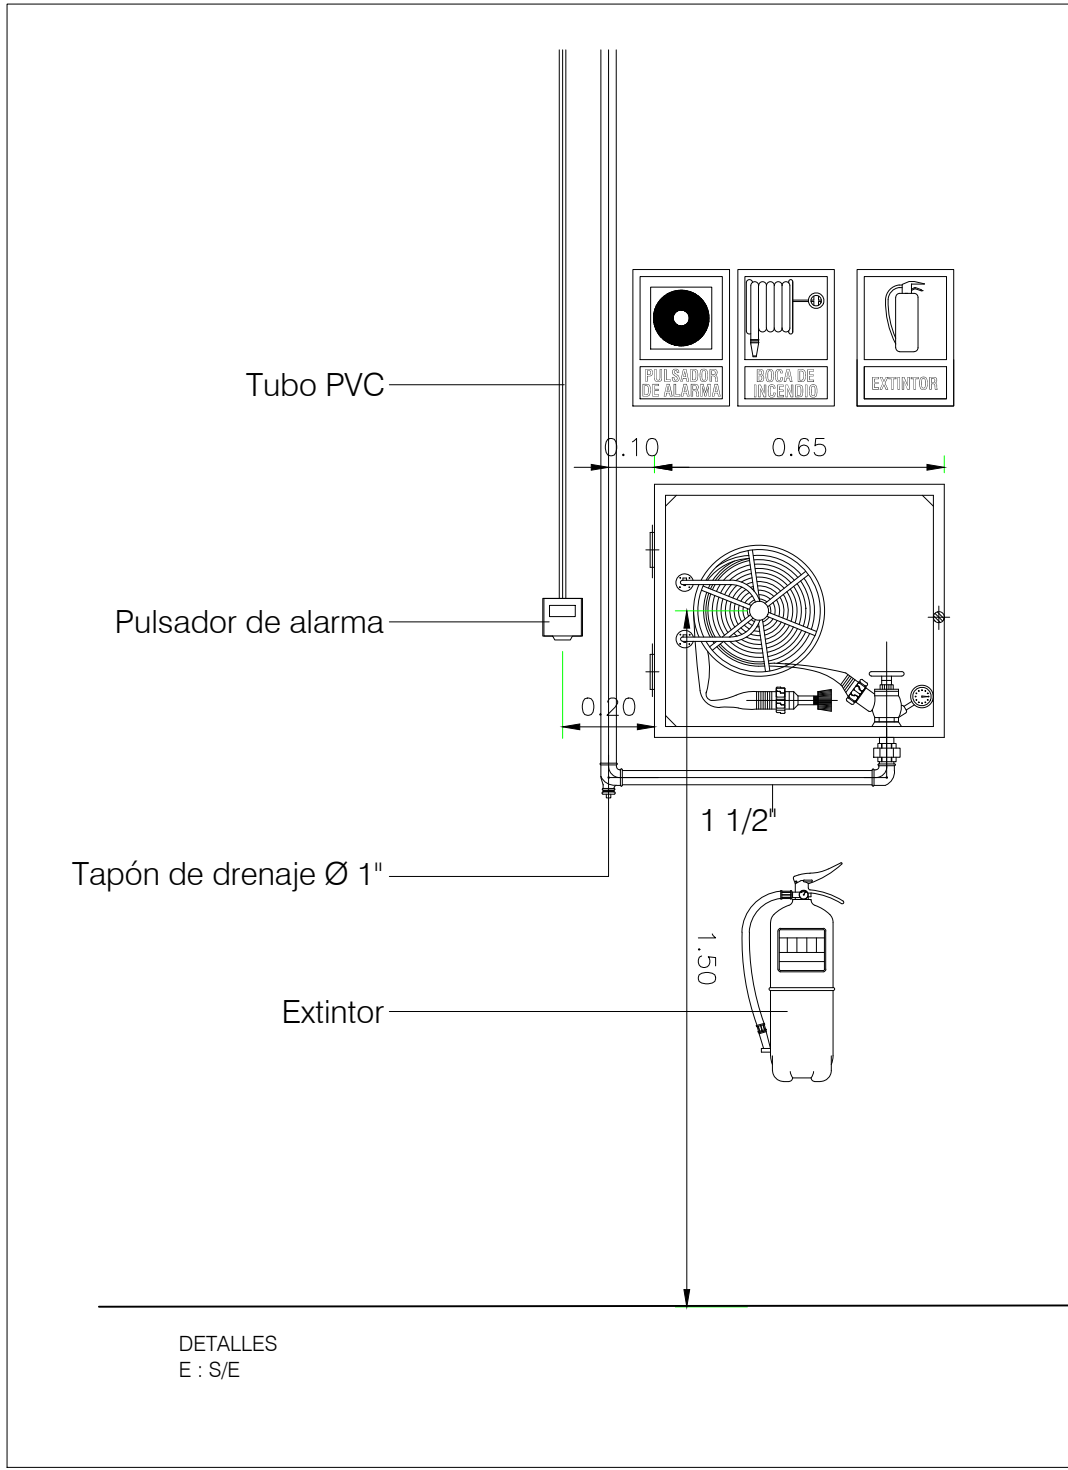

La propiedad
CAM

Autor del Proyecto

Facultativo

JAIME POLO
VILLAFAINA
Enginyer Industrial
Col. nº 10.408

Facultativo

ENRIQUE BLASCO
GÓMEZ
Enginyer Industrial
Col. nº 10.389

Proyecto

02137 PROYECTO DE
EJECUCIÓN DE
PRESCRIPCIONES DE
INCENDIOS DE LA
LICENCIA Nº EXP.
350/2023/38636

Emplazamiento

C/ Embajadores, 181
MADRID

Fase

ADICIONAL
DIC 2024

Fecha

ENE 2025

Versión

Escala

A1 = 1/100 A3 = 1/200

NOTA: ORIGINALES DIN A1.

Revisiones

Archivo informático

02137

Plano




PCI
EXTINCION
PLANTA BAJA

Hoja



Núm. Plano


03 PCI P

TIPO	DESCRIPCIÓN
	RECORRIDO EVACUACIÓN
	SECTORIZACIÓN E1 90
	SECTORIZACIÓN E1 180
	SALIDA DE EMERGENCIA
	SEÑAL DE SALIDA DE EMERGENCIA
	LUZ DE EMERGENCIA (*)
	SEÑAL DIRECCIÓN EVACUACIÓN

La puerta de salida de emergencia entre el Espacio de Proyectos y el Espacio de Lucernario, queda señalizada siguiendo las indicaciones del plano

El hueco de ambas puertas en todo caso es >80 cm.

SECTOR ÚNICO

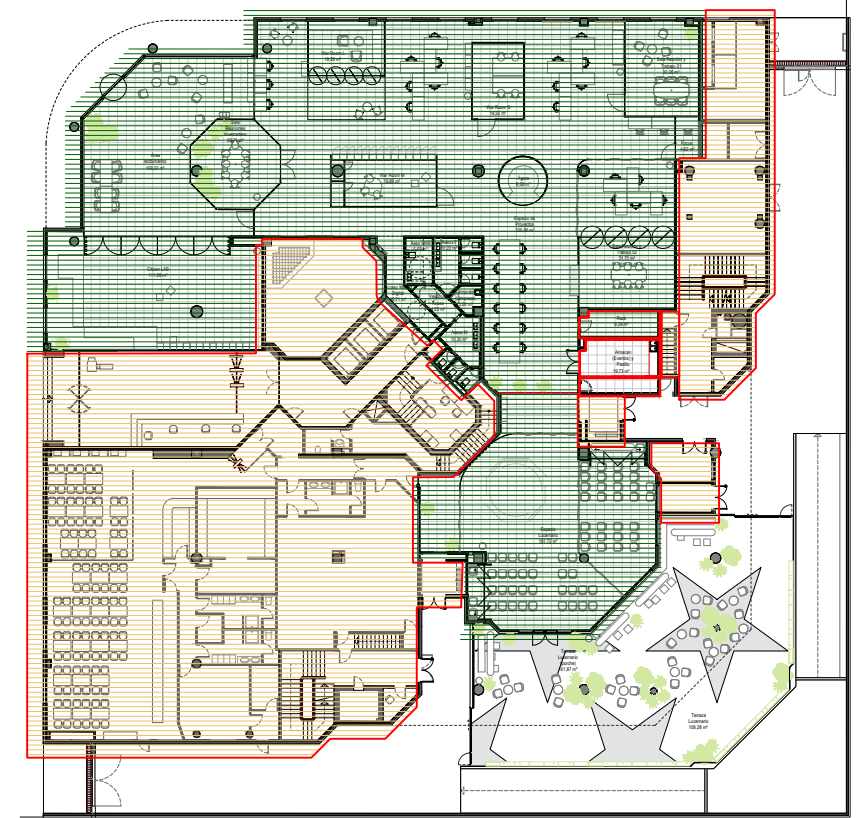

SECTOR DE INCENCIOS ÚNICO

ZONA NO ACTUACIÓN