

PROYECTO SUPERVISADO:  
CONSEJERÍA F.I.P.S.  
2014.05.30 13:59:46 402007

PROYECTO SUPERVISADO:  
CONSEJERÍA F.I.P.S.

## LEYENDA NUEVOS USOS

- SALA DE CONVIVENCIA
- SERVICIOS GENERALES
- UNIDAD RESIDENCIAL NUEVA
- UNIDAD CENTRO DE DÍA
- MONTACAMILLA
- CAMBIO DE USO, MÓPICA OBRA
- SALA POLIVALENTE
- COMEDOR
- VISTAS
- TERRAZA HABITABLE




SITUACIÓN  
CALLE DE LOS FANES, 2/A, 28914 LEGANÉS (MADRID)

PLANTA

## ARQUITECTURA. EST. REF. DISTRIBUCIÓN. PLANTA BAJA.

PROYECTO  
D.G. de Atención al Ciudadano  
Consejería de Familia, Juventud y Asuntos Sociales  
ARQUITECTO  
JOSÉ MARÍA AMARILLO COMA E2  
Colaborador COMA E2

04A01

FECHA  
1 / 1 / 2023

IGLESÍAS  
AMARILLO  
JOSE MARIA

13.24.41.02007



UD01 18 CAMAS

UD02 18 CAMAS

UD03 20 CAMAS

ENFERMERÍA

LEYENDA NUEVOS USOS

SALA DE CONVIVENCIA	SERVICIOS GENERALES	UNIDAD RESIDENCIAL NUEVA	UNIDAD CENTRO DE DÍA	MONTACAMILLA	CAMBIO DE USO. NO IMPLICA OBRA	SALA POLIVALENTE	COMEDOR	VISTAS	TERRAZA HABITABLE
---------------------	---------------------	--------------------------	----------------------	--------------	--------------------------------	------------------	---------	--------	-------------------




















PROYECTO DE EJECUCIÓN  
DE LAS OBRAS DE REFORMA PARA LA IMPLANTACIÓN DE  
UNIDADES DE CONVIVENCIA EN LA RESIDENCIA Y CENTRO  
DE DÍA PARQUE DE LOS FRAILES, LEGANES, (MADRID) A  
TRAVÉS DEL PLAN DE RECUPERACIÓN, TRANSFORMACIÓN Y  
RESILIENCIA - FINANCIADO POR LA UNIÓN EUROPEA - NEXT  
GENERATION EU

SITUACION  
CALLE DE LOS FRAILES, 12A, 28914 LEGANÉS, (MADRID)

ARQUITECTURA.  
EST. REF. DISTRIBUCIÓN.  
PLANTA PRIMERA.

PROPIEDAD  
 04A02  
 Nº PLANO  
 ESCALA  
 dínA 1/150  
 FECHA 06 / 02 / 2024  
 REVISADO  
 D.G. de Atención al  
 Mayor y la Dependencia de la  
 Consejería de Familia, Juventud y  
 Asuntos Sociales  
 C/O Donmell 50-28009, Madrid  
 ARQUITECTO  
 José María Jelska Amarillo COAM 62  
 Co-Regido COAM 65247

# LEYENDA NUEVOS USOS

- SALA DE CONVIVENCIA
- SERVICIOS GENERALES
- UNIDAD RESIDENCIAL NUEVA
- UNIDAD CENTRO DE DÍA
- MONTACAMILLA
- CAMBIO DE USO, NO IMPLICA OBRA
- SALA POLIVALENTE
- COMEDOR
- VISTAS
- TERRAZA HABITABLE

UD04 18 CAMAS

UD05 18 CAMAS

UD06 18 CAMAS

UD07 20 CAMAS



PROYECTO DE EJECUCIÓN  
GENERATION EU

PROYECTO  
CALLE DE LOS FRAILES, 12A, 28941 LEGANÉS (MADRID)

ARQUITECTURA.

EST. REF. DISTRIBUCIÓN.

PLANTA SEGUNDA

PROYECTO  
04A03

D.G. de Atención al  
Mayor y la Dependencia de la  


ESCALA  
1/150

PROYECTO  
04A03


REVISADO  
04A03






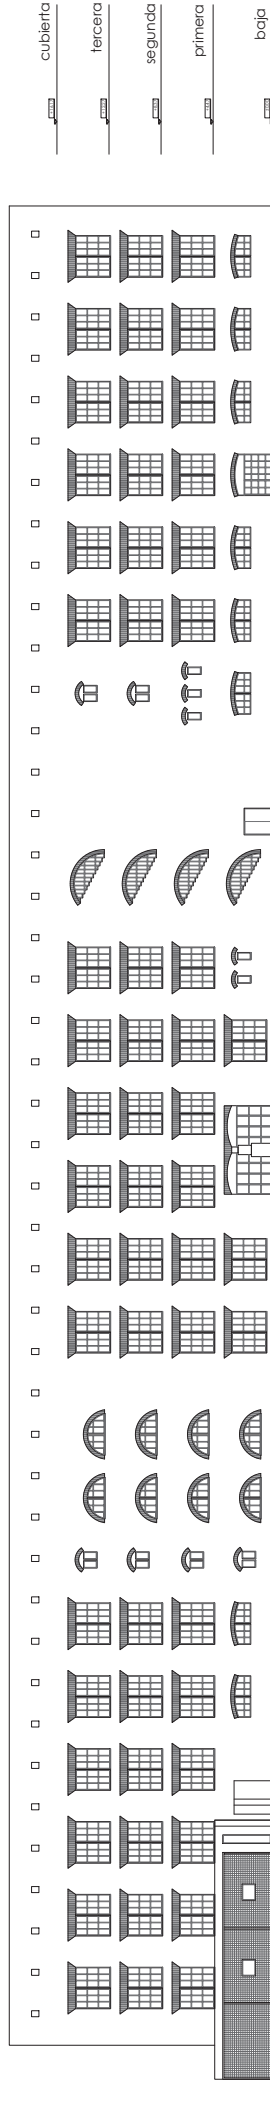


Alzado 01

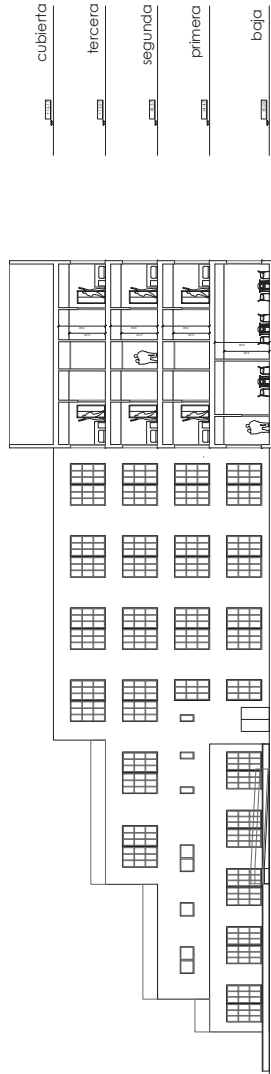


Sección 01

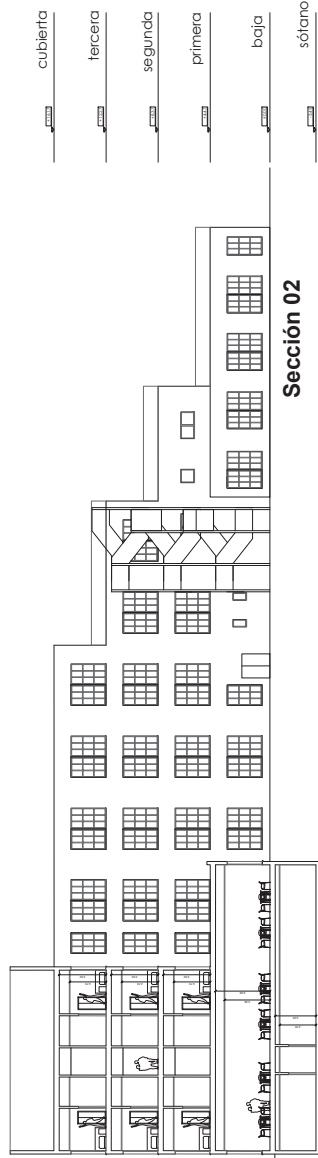

Sección 02

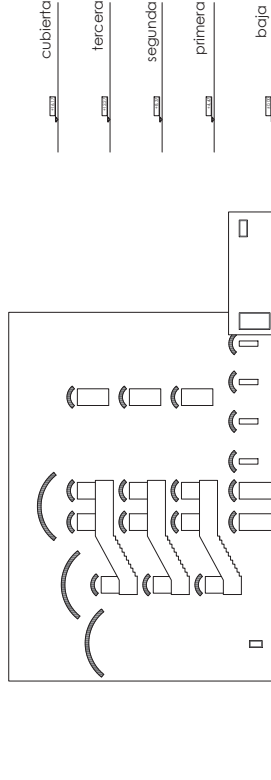

Alzado 03

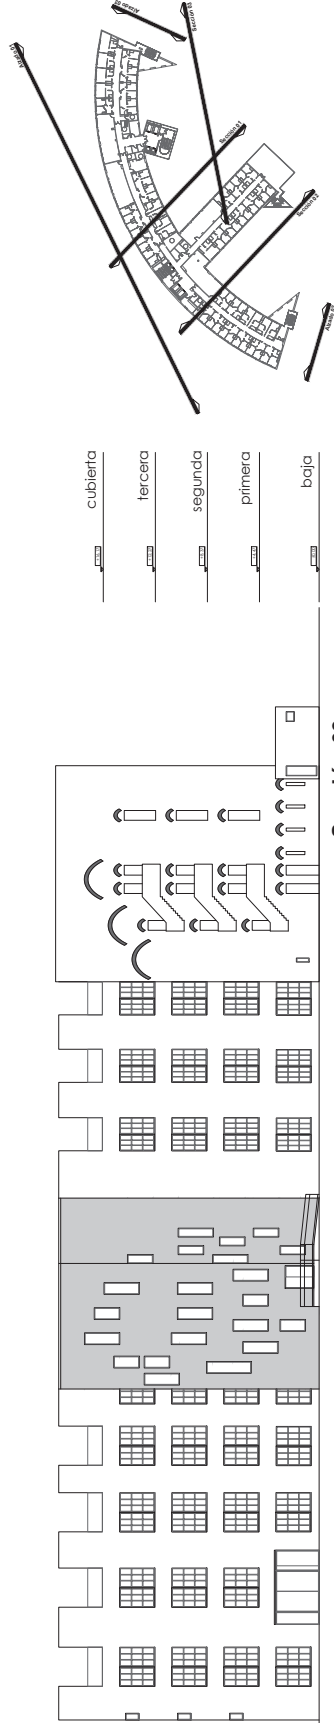

Sección 03



PLANO

ARQUITECTURA.  
ESTADO REFORMADO.  
ALZADOS Y SECCIONES.

PROYECTO  
04A05

D.S. de Atención al  
Mayor y a la Dependencia de la  
Comunidad de Familia, Juventud y  
C/ O'Donnell, 50, 28008, Madrid  
ARQUITECTOS  

REVISADO


















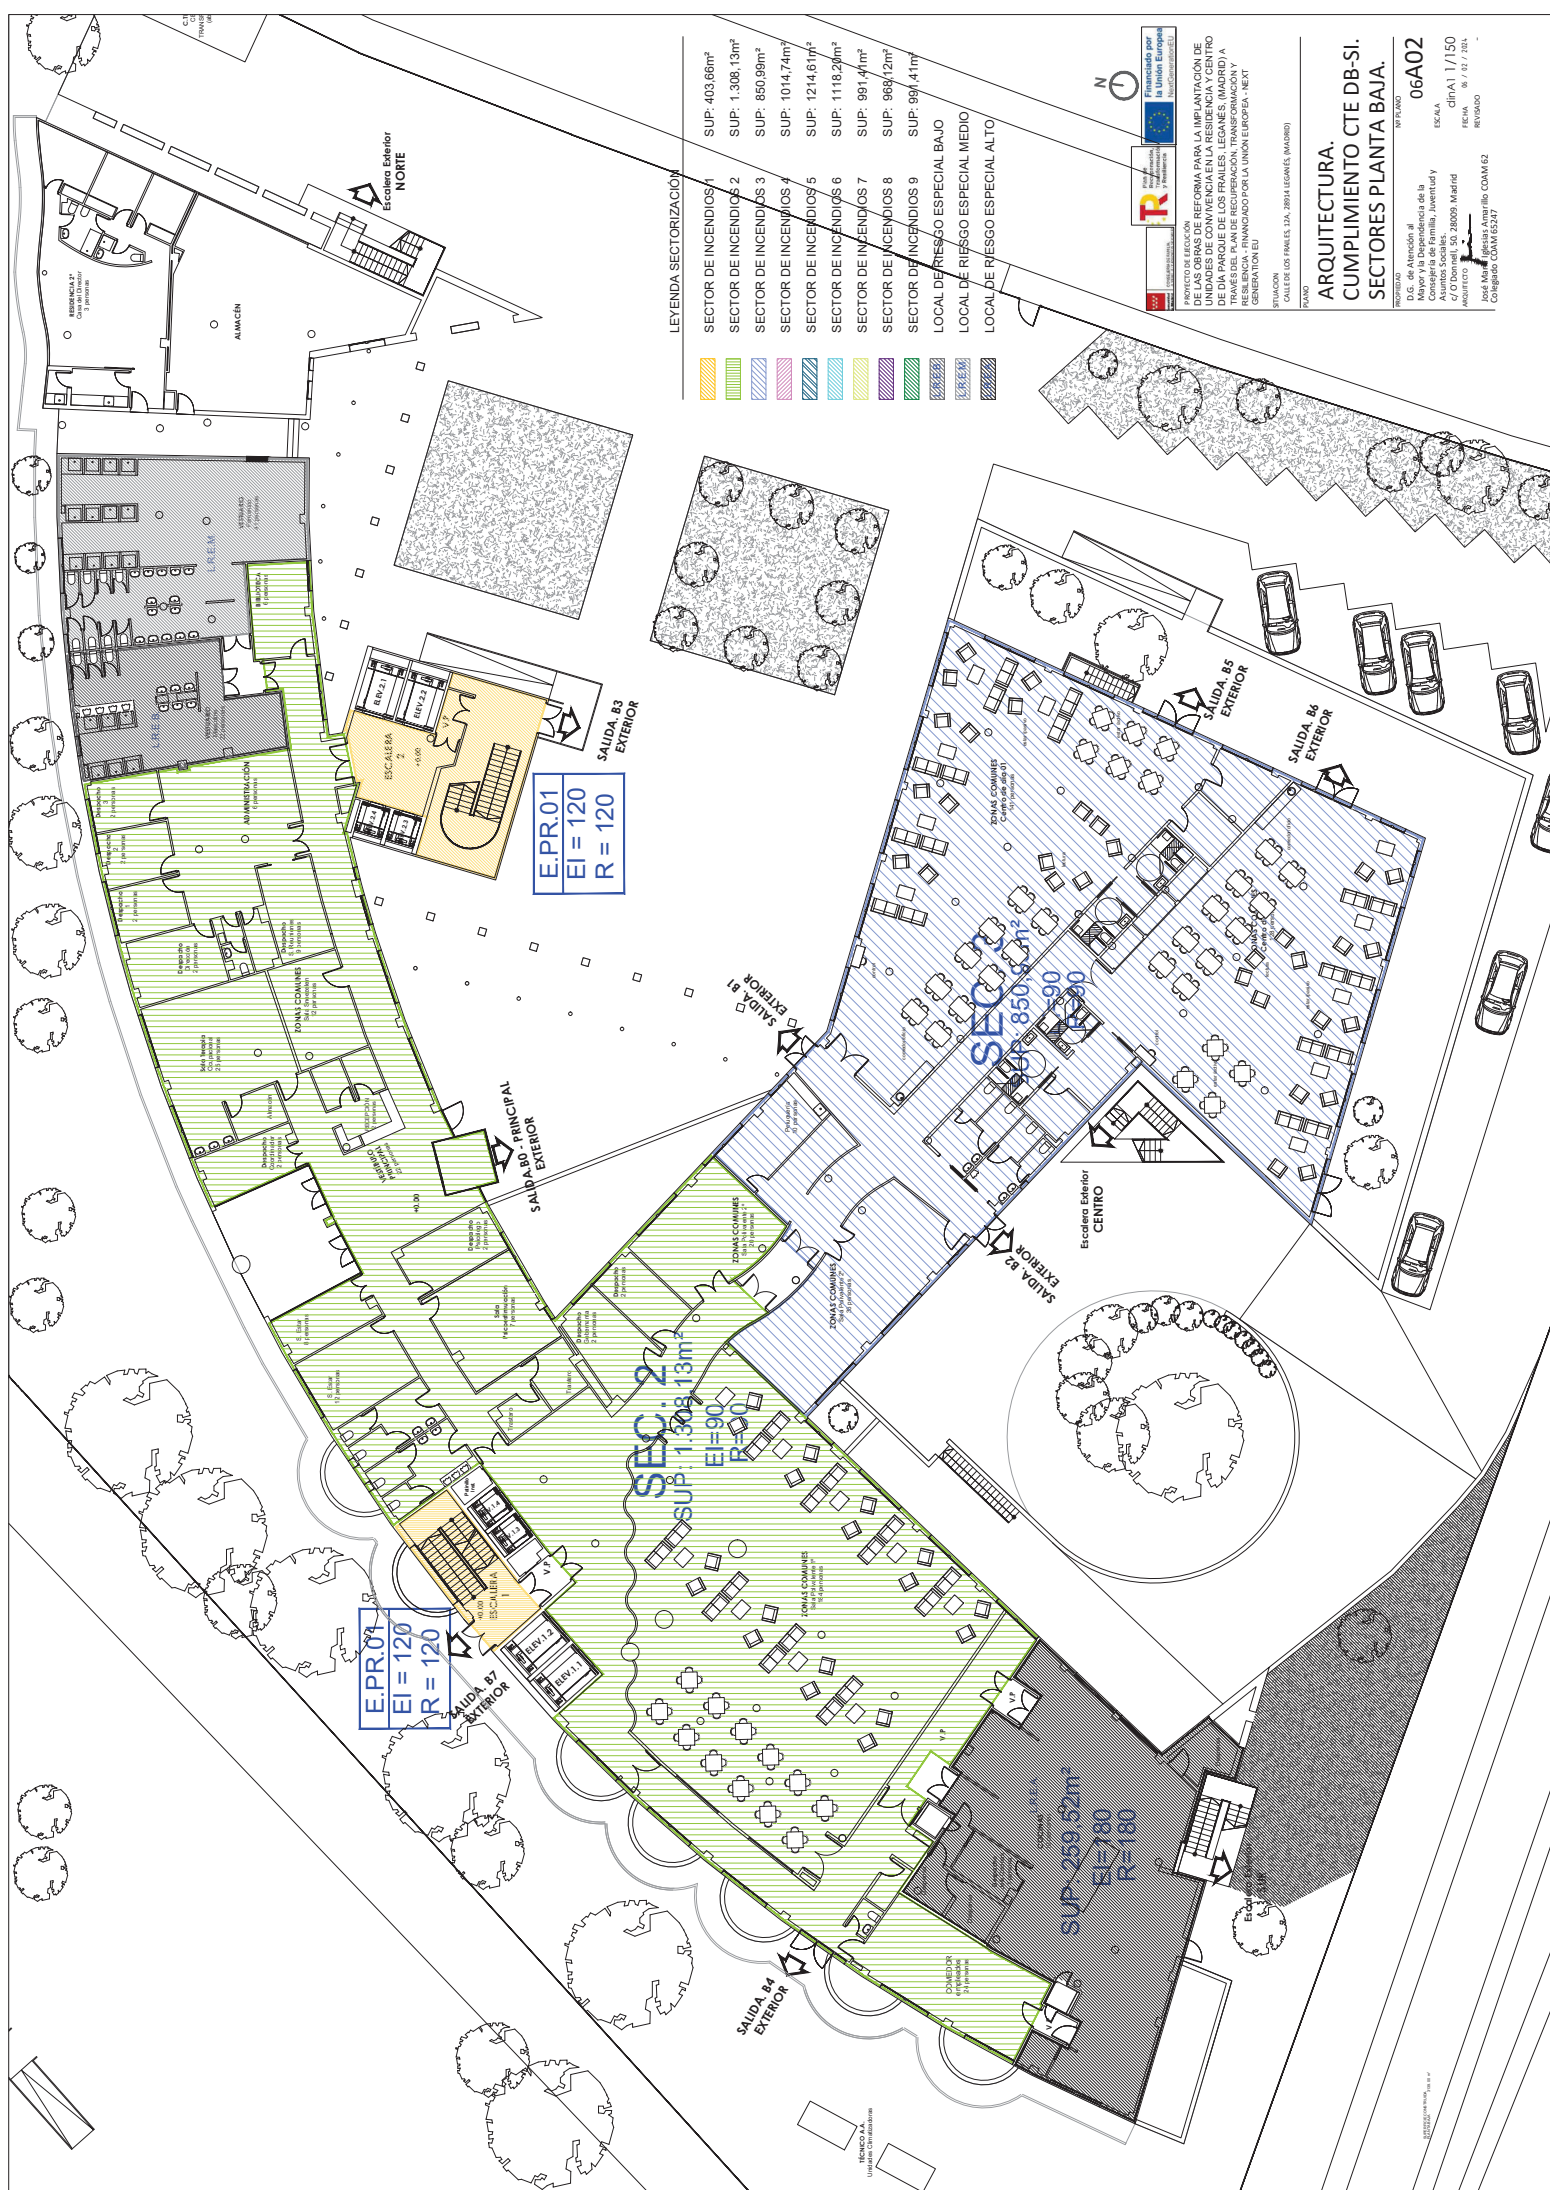

LEYENDA SECTORIZACIÓN

	SECTOR DE INCENDIOS 1	SUP: 403,66m²
	SECTOR DE INCENDIOS 2	SUP: 1.308,13m²
	SECTOR DE INCENDIOS 3	SUP: 850,99m²
	SECTOR DE INCENDIOS 4	SUP: 1014,74m²
	SECTOR DE INCENDIOS 5	SUP: 1214,61m²
	SECTOR DE INCENDIOS 6	SUP: 1118,20m²
	SECTOR DE INCENDIOS 7	SUP: 991,41m²
	SECTOR DE INCENDIOS 9	SUP: 991,41m²
	LOCAL DE RIESGO ESPECIAL BAJO	
	LOCAL DE RIESGO ESPECIAL MEDIO	
	LOCAL DE RIESGO ESPECIAL ALTO	





SITUACIÓN  
CALLE DE LOS FRAILES, 2/A, 28914 LEGANÉS (MADRID)  
PLANO

ARQUITECTURA.  
CUMPLIMIENTO CTE DB-SI.  
SECTORES PLANTA BAJA.

PROYECTADO  
D.G. de Atención al Ciudadano de la Consejería de Familia, Juventud y Asuntos Sociales  
ARQUITECTO  


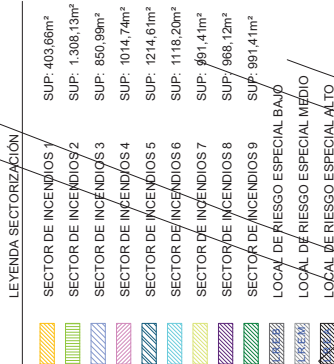


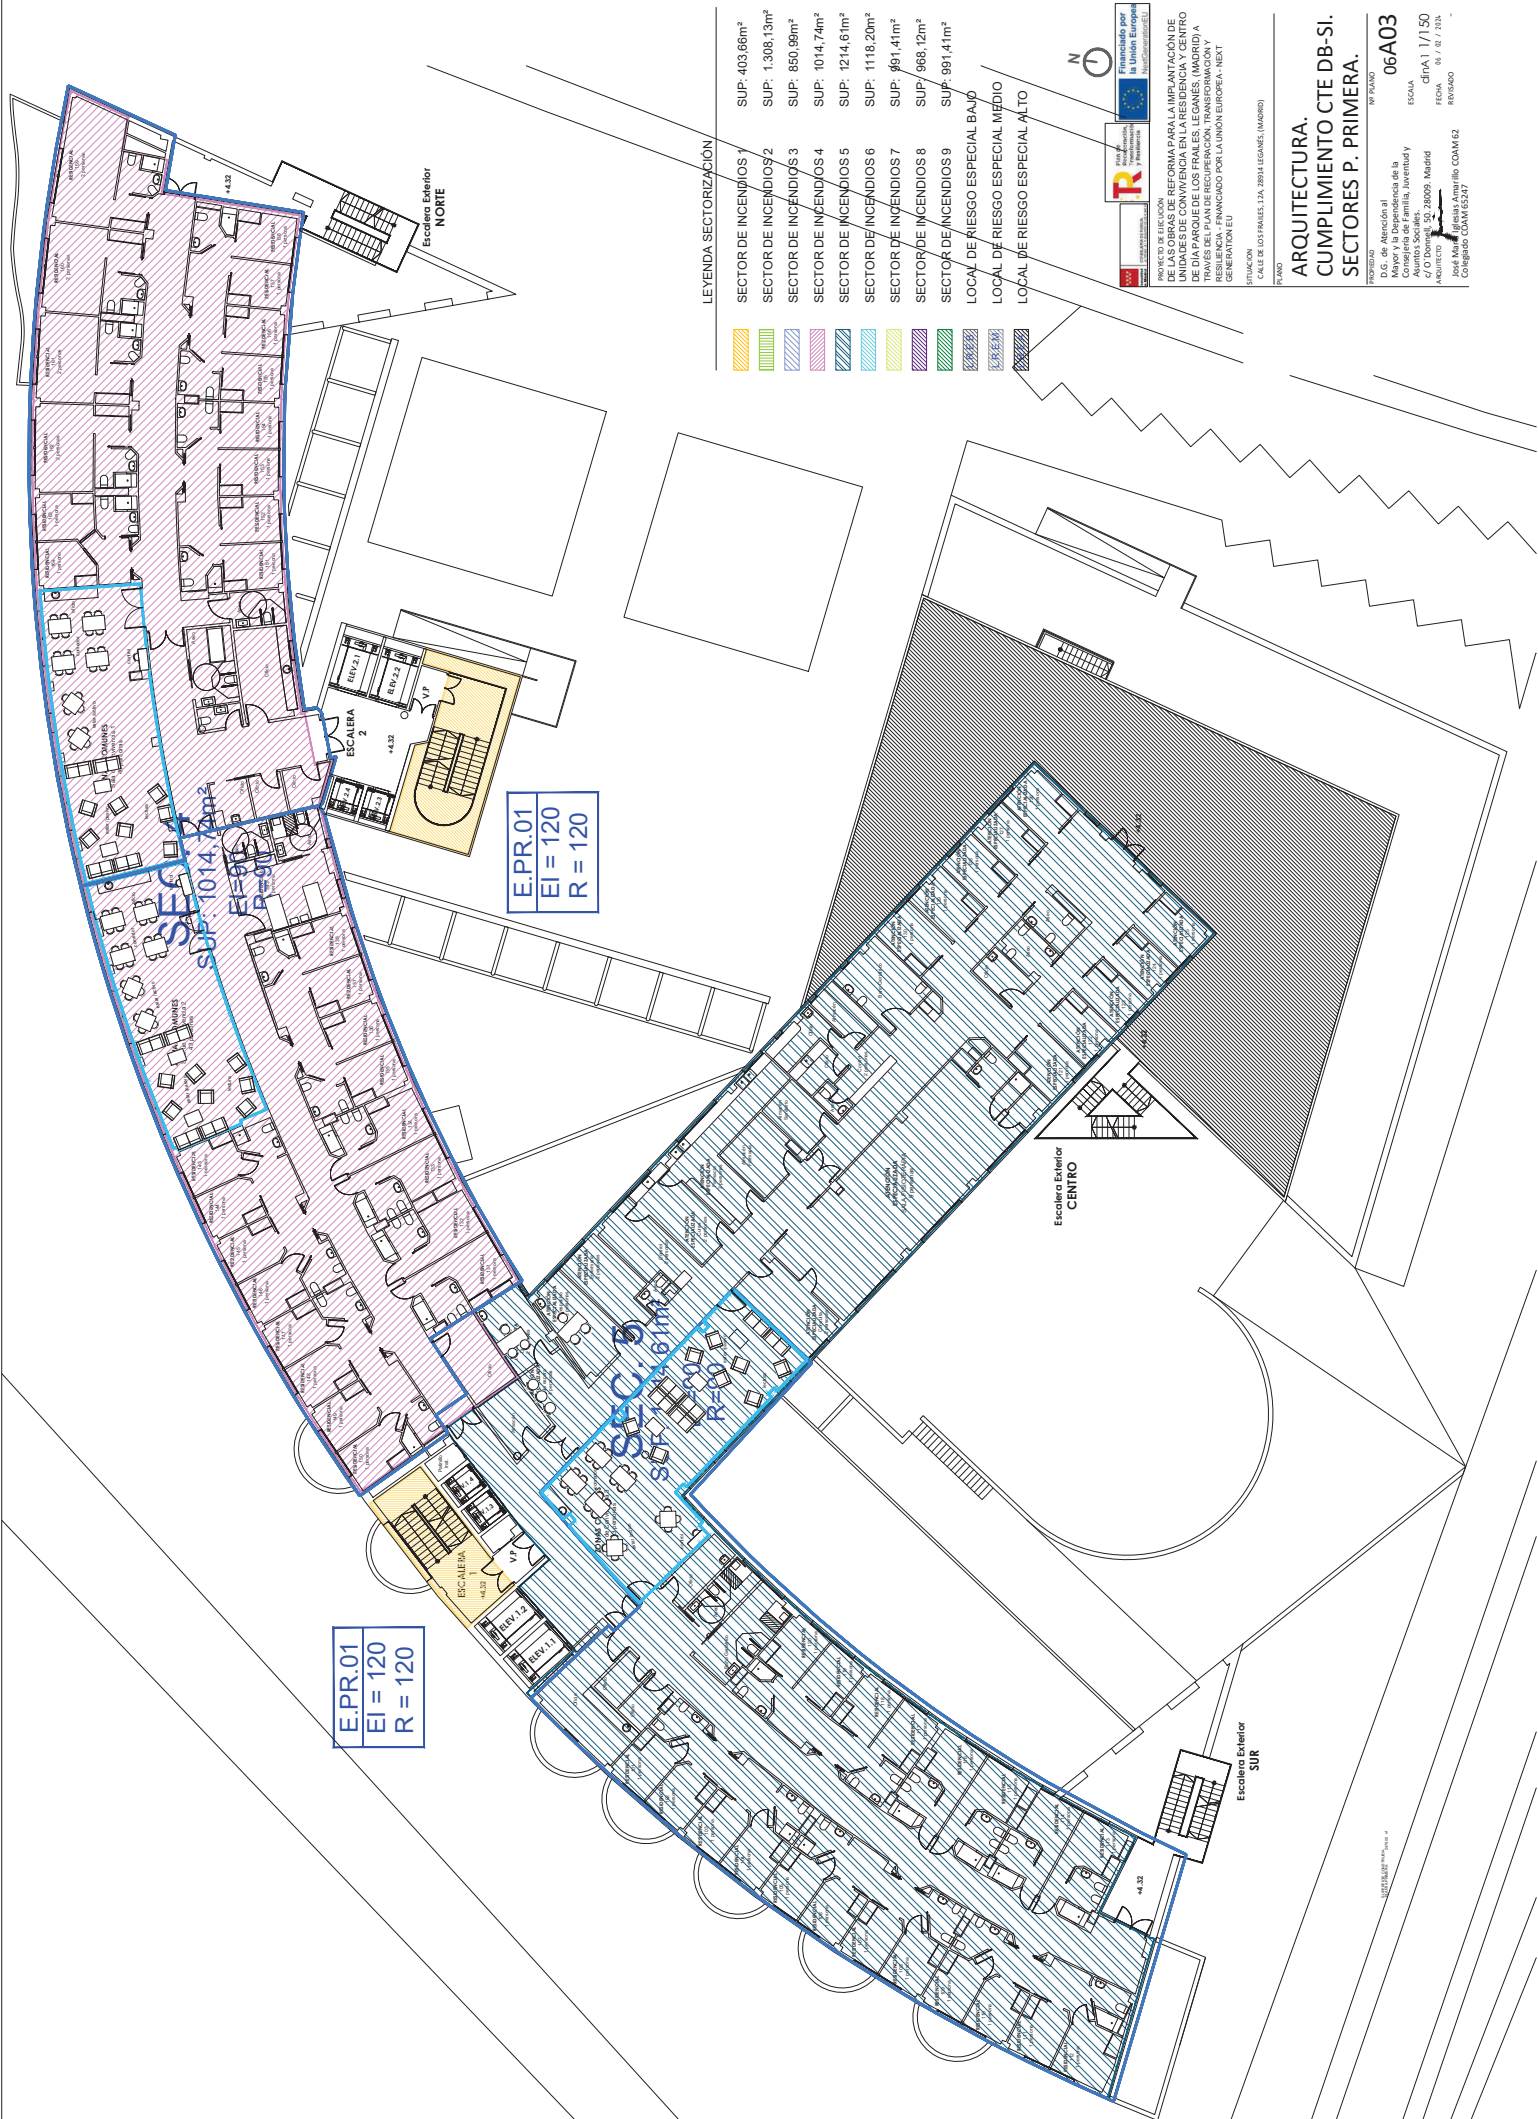





























































































REVISADO  
06A02  
dpm1 1/150  
FECHA 06 / 12 / 2014






                                                                                        

PROYECTO DE RECUPERACIÓN  
DE LAS OBRAS DE REFORMA PARA LA IMPLANTACIÓN DE  
UNIDADES DE CONVIVENCIA EN LA RESIDENCIA Y CENTRO  
DE DÍA PARQUE DE LOS FRILES, LEGANÉS, (MADRID) A  
TRAVÉS DEL PLAN DE RECUPERACIÓN, TRANSFORMACIÓN Y  
RESIDENCIA - FINANCIADO POR LA UNIÓN EUROPEA - NEXT  
GENERATION EU

SITUACION  
CALLE DE LOS FRAILES, 12A, 28914 LEGANÉS, (MADRID)

ARQUITECTURA.  
CUMPLIMIENTO CTE DB-SI.  

PROPIEDAD  
D.G. de Atención al  
Mayor y la Dependencia de la  
Consejería de Familia, Juventud y  
Asuntos Sociales.  
c/ O'Donnell, 50. 28009. Madrid  

ESCALA  
dinA11/150  
FECHA 06 / 02 / 2014  
REVISADO

José María Iglesias Amarillo COAM 62  
Colegiado COAM 65247















