
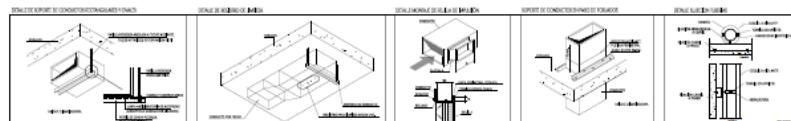


**Este documento se ha obtenido directamente del original que contenía la firma auténtica y, para evitar el acceso a datos personales protegidos, se ha ocultado el código que permitiría comprobar el original.**

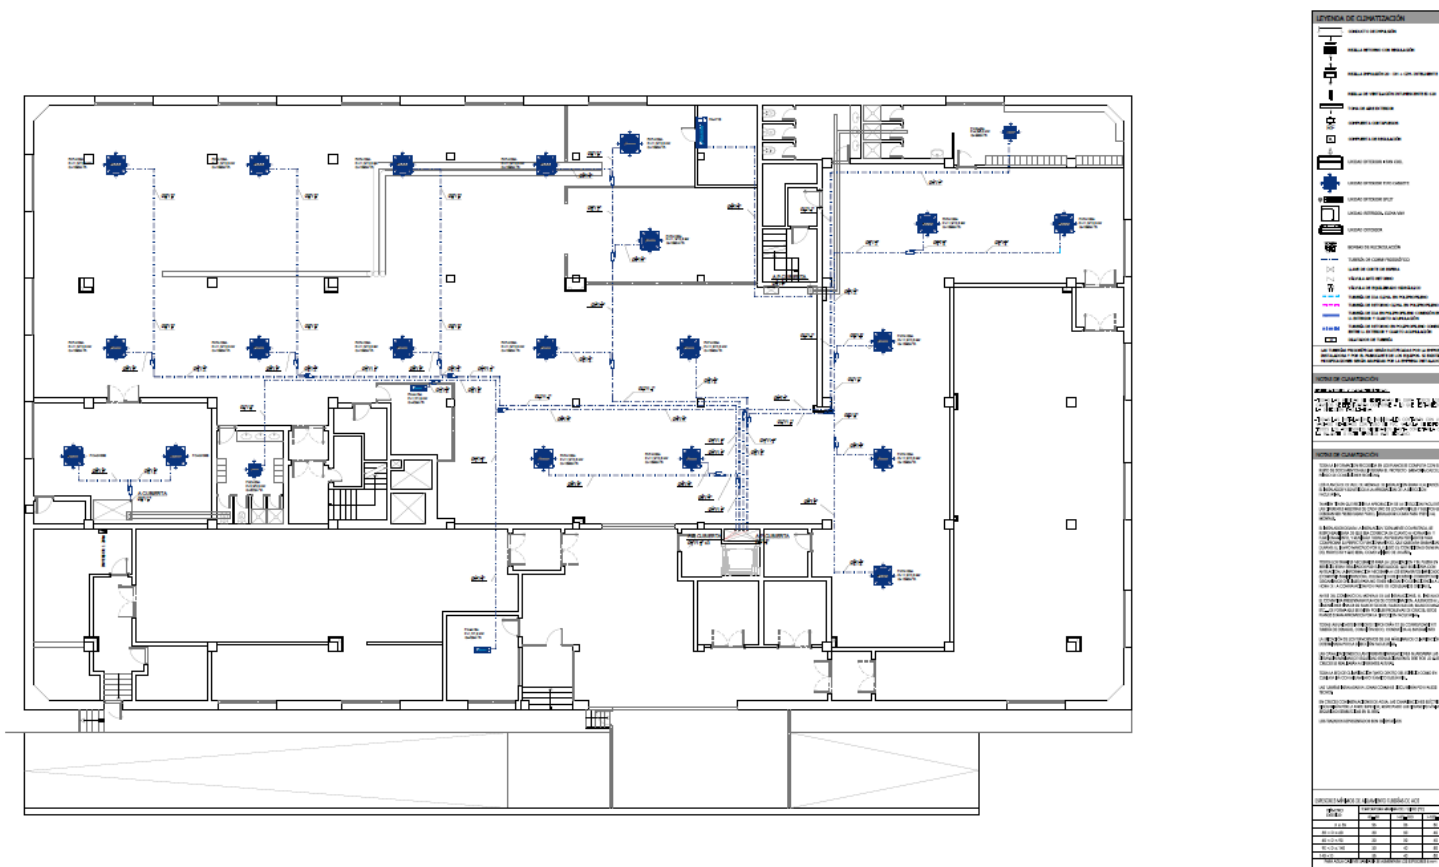


**PROYECTO:**

**ÓRGANO DE PRESIDENCIA:** JUSTITIA Y ADMINISTRACIÓN LOCAL

**BOLETIN OFICIAL DE LA COMUNIDAD DE MADRID**

**REF:**


**SITUACIÓN:**

**INSTALACIÓN DE CLIMATIZACIÓN PLANTA REMISÓTANO** CL01




**PUNTO:** CL01-1100

**PROYECTISTA:**

**ARQUITECTO:** ESTUDIO DE ARQUITECTURA



**Este documento se ha obtenido directamente del original que contenía la firma auténtica y, para evitar el acceso a datos personales protegidos, se ha ocultado el código que permitiría comprobar el original.**

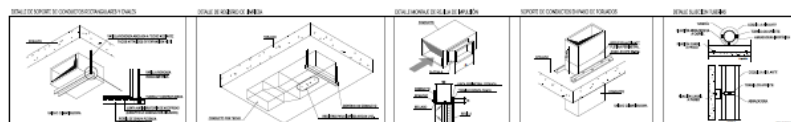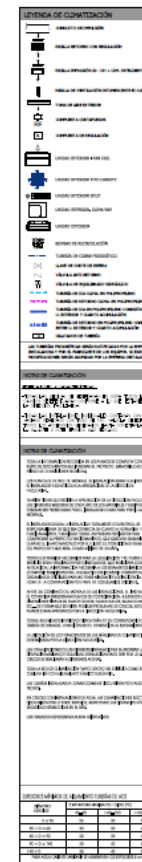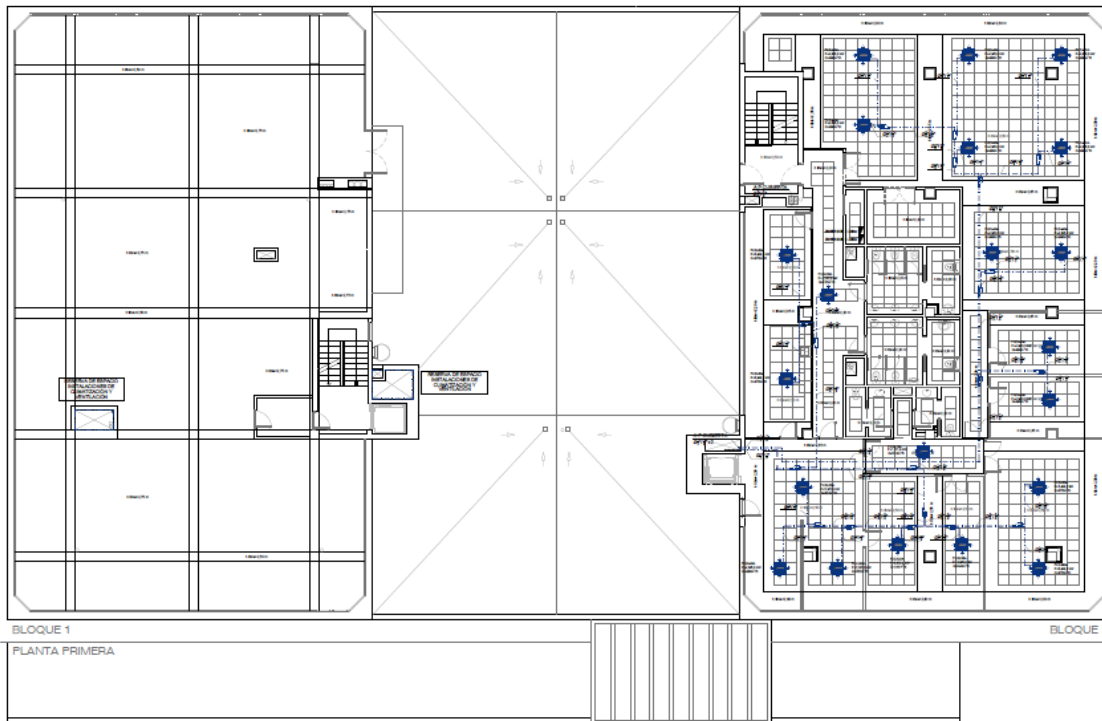

PROYECTO BÁSICO Y DE EJECUCIÓN  
ACONDICIONAMIENTO INTEGRAL, REESTRUCTURACIÓN  
Y SUSTITUCIÓN DE LAS INSTALACIONES DE LA SEDE DEL  
BOLETÍN OFICIAL DE LA COMUNIDAD DE MADRID

PROPIEDAD:  
CONSEJERÍA DE PRESIDENCIA, JUSTICIA Y ADMINISTRACIÓN LOCAL  
BOLETÍN OFICIAL DE LA COMUNIDAD DE MADRID


CALLE VALDOSTELLO 19 • ALCOSENDAS

INSTALACIÓN DE CLIMATIZACIÓN PLANTA PRIMERA CL03









[illegible]

Este documento se ha obtenido directamente del original que contenía la firma auténtica y, para evitar el acceso a datos personales protegidos, se ha ocultado el código que permitiría comprobar el original.

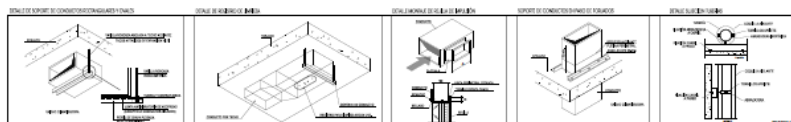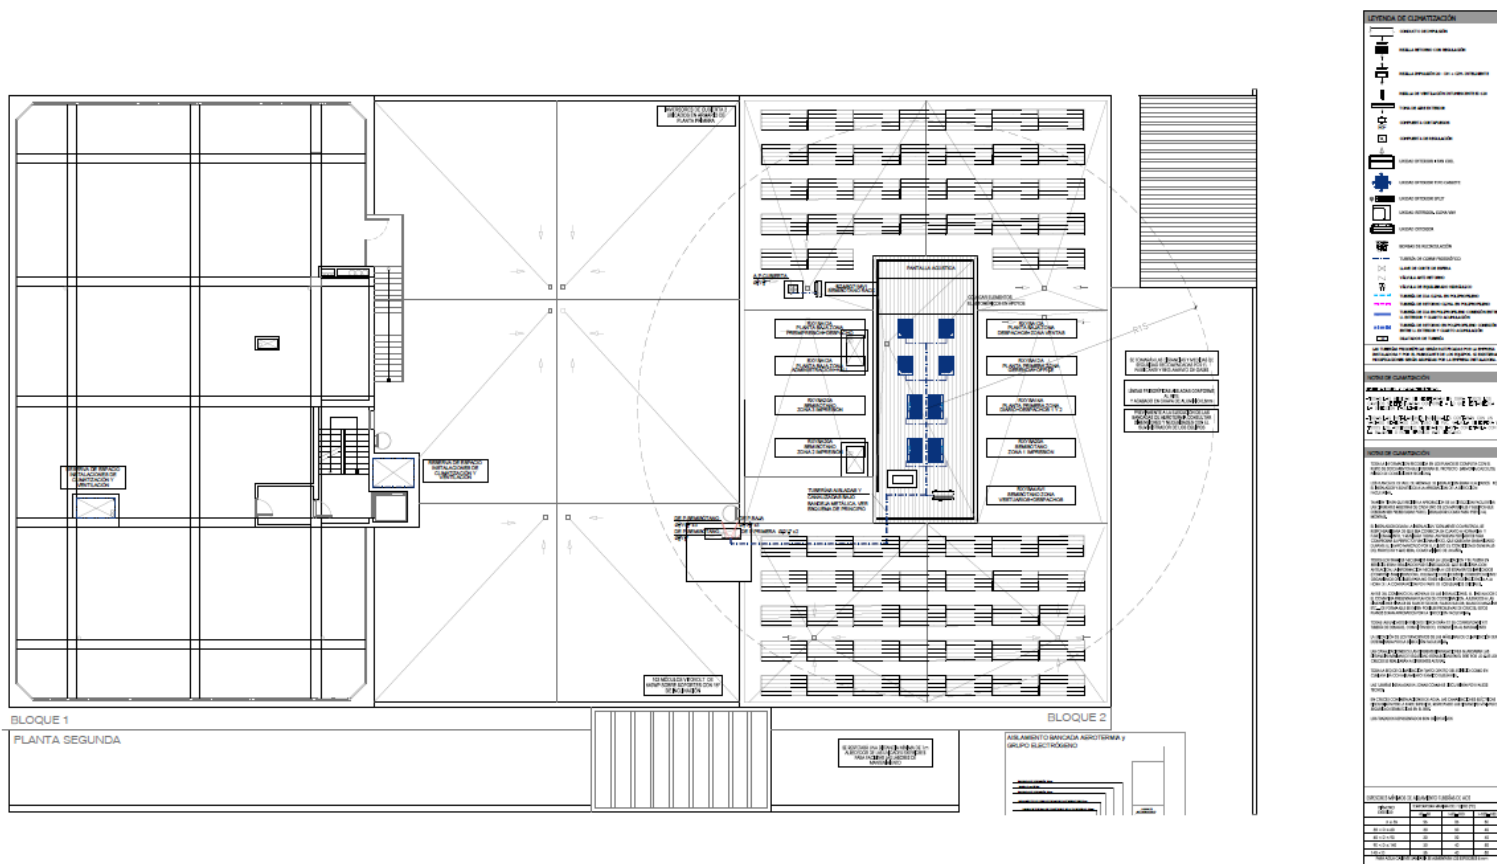

PROYECTO BÁSICO Y DEFINITIVO:  
ACONDICIONAMIENTO INTEGRAL, REESTRUCTURACIÓN  
Y SUSTITUCIÓN DE LAS INSTALACIONES DE LA SEDE DEL  
BOLETÍN OFICIAL DE LA COMUNIDAD DE MADRID

PROPIEDAD:  
CONSEJERÍA DE PRESIDENCIA, JUSTICIA Y ADMINISTRACIÓN LOCAL  
BOLETÍN OFICIAL DE LA COMUNIDAD DE MADRID

FECHA: JULIO-2025

ESTADO: CALLE VALPORTILLO 19 • ALCOSENDAS

INSTALACIÓN DE CLIMATIZACIÓN  
PLANTA SEGUNDA. CL04


PROYECTO: DINA1 1/100

Handwritten signatures of the two authors.


CARLOS BARRA • HERNÁNDEZ      JUAN CARLOS SANCHEZ • HERNÁNDEZ  
ARMILAS. ESTUDIO DE ARQUITECTURA



**Este documento se ha obtenido directamente del original que contenía la firma auténtica y, para evitar el acceso a datos personales protegidos, se ha ocultado el código que permitiría comprobar el original.**

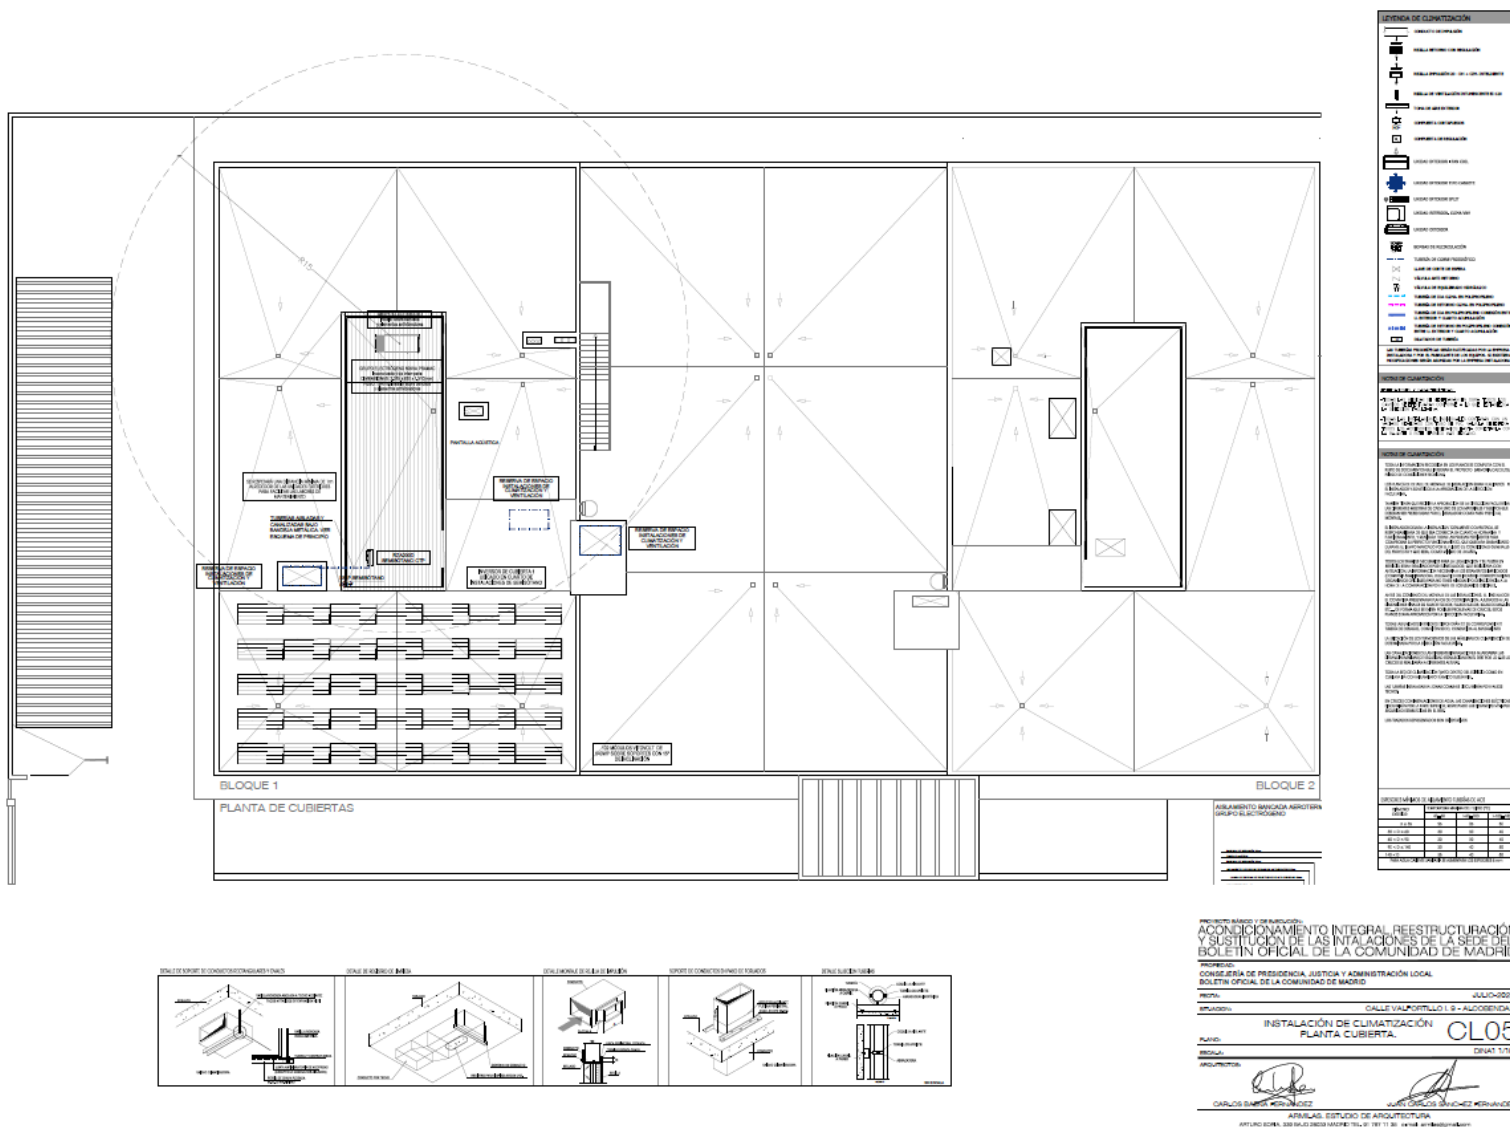

Este documento se ha obtenido directamente del original que contenía la firma auténtica y, para evitar el acceso a datos personales protegidos, se ha ocultado el código que permitiría comprobar el original.

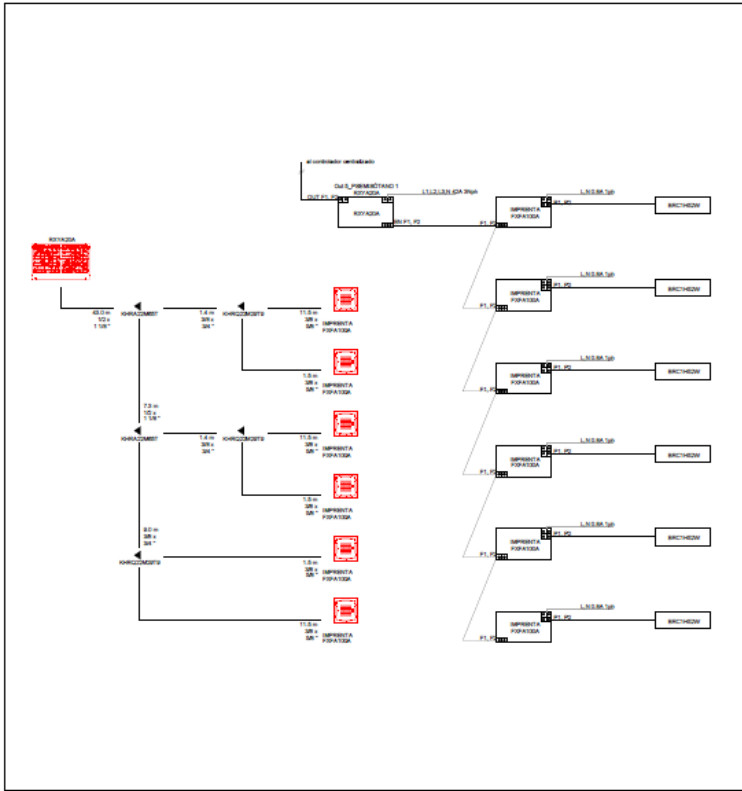


CIRCUITO 1

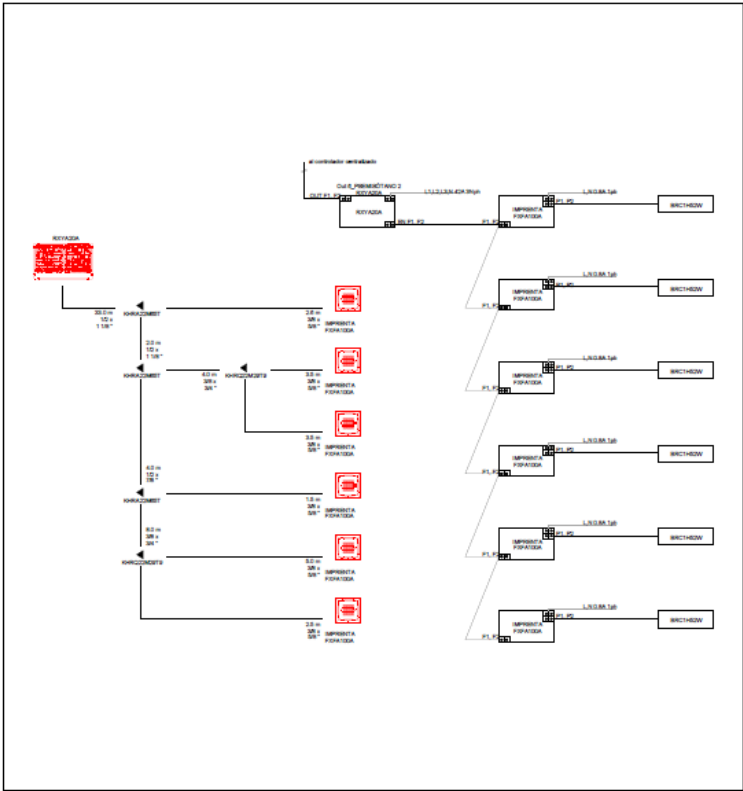


CIRCUITO 2

Este documento se ha obtenido directamente del original que contenía la firma auténtica y, para evitar el acceso a datos personales protegidos, se ha ocultado el código que permitiría comprobar el original.

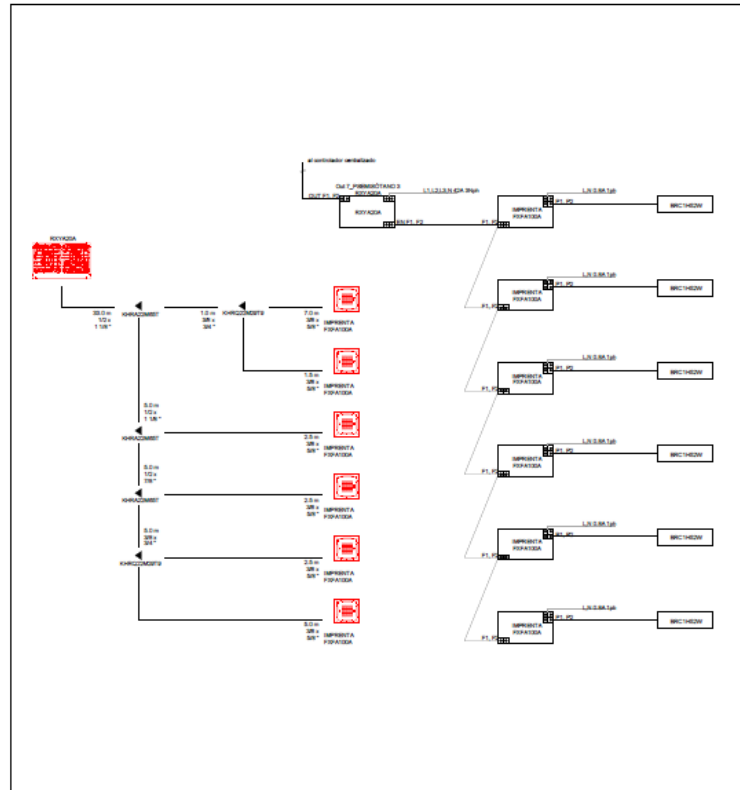

CIRCUITO 3

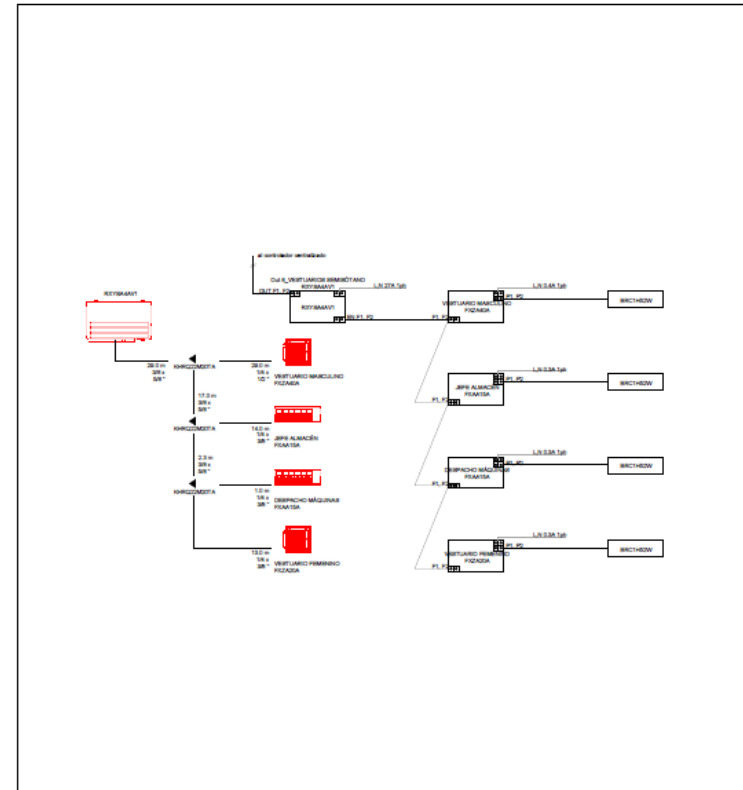

CIRCUITO 4

ACONDICIONAMIENTO INTEGRAL REESTRUCTURACIÓN  
Y SUSTITUCIÓN DE LAS INSTALACIONES DE LA SEDE DEL  
BOLETÍN OFICIAL DE LA COMUNIDAD DE MADRID

PROYECTO:  
CONSEJERÍA DE PRESIDENCIA, JUSTICIA Y ADMINISTRACIÓN LOCAL  
BOLETÍN OFICIAL DE LA COMUNIDAD DE MADRID











Este documento se ha obtenido directamente del original que contenía la firma auténtica y, para evitar el acceso a datos personales protegidos, se ha ocultado el código que permitiría comprobar el original.

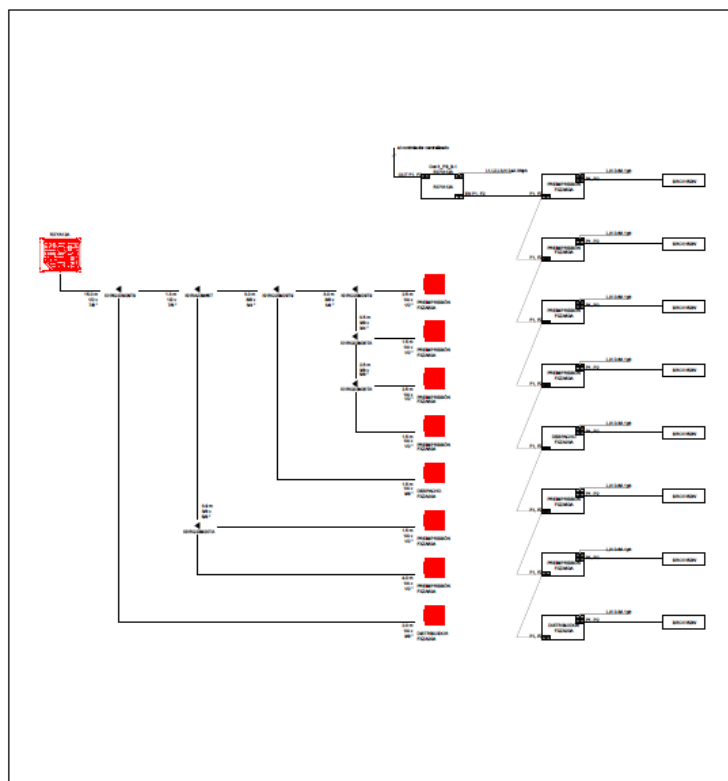

### CIRCUITO 5

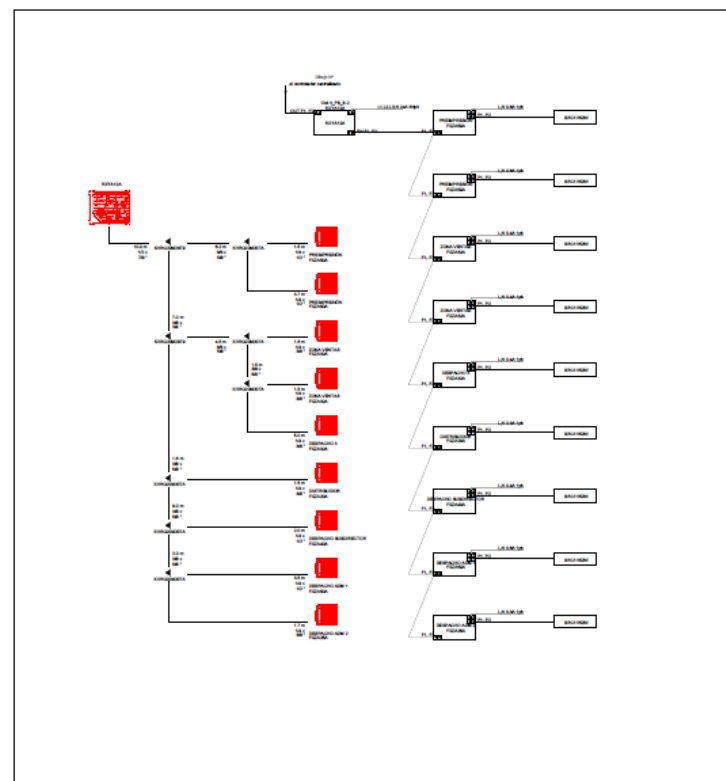

CIRCUITO 6

PROYECTO BÁSICO Y DE EJECUCIÓN  
ACONDICIONAMIENTO INTEGRAL REESTRUCTURACIÓN  
Y SUSTITUCIÓN DE LAS INSTALACIONES DE LA SEDE DEL  
BOLETÍN OFICIAL DE LA COMUNIDAD DE MADRID

PROPIEDAD:  
CONSEJERÍA DE PRESIDENCIA, JUSTICIA Y ADMINISTRACIÓN LOCAL  
BOLETÍN OFICIAL DE LA COMUNIDAD DE MADRID

FECHA: JULIO-2025

UBICACIÓN: CALLE VALPORTILLO 19 - ALCOBENDAS

ESQUEMA DE PRINCIPIO II / V C1.08






ARMLAS. ESTUDIO DE ARQUITECTURA  



**Este documento se ha obtenido directamente del original que contenía la firma auténtica y, para evitar el acceso a datos personales protegidos, se ha ocultado el código que permitiría comprobar el original.**

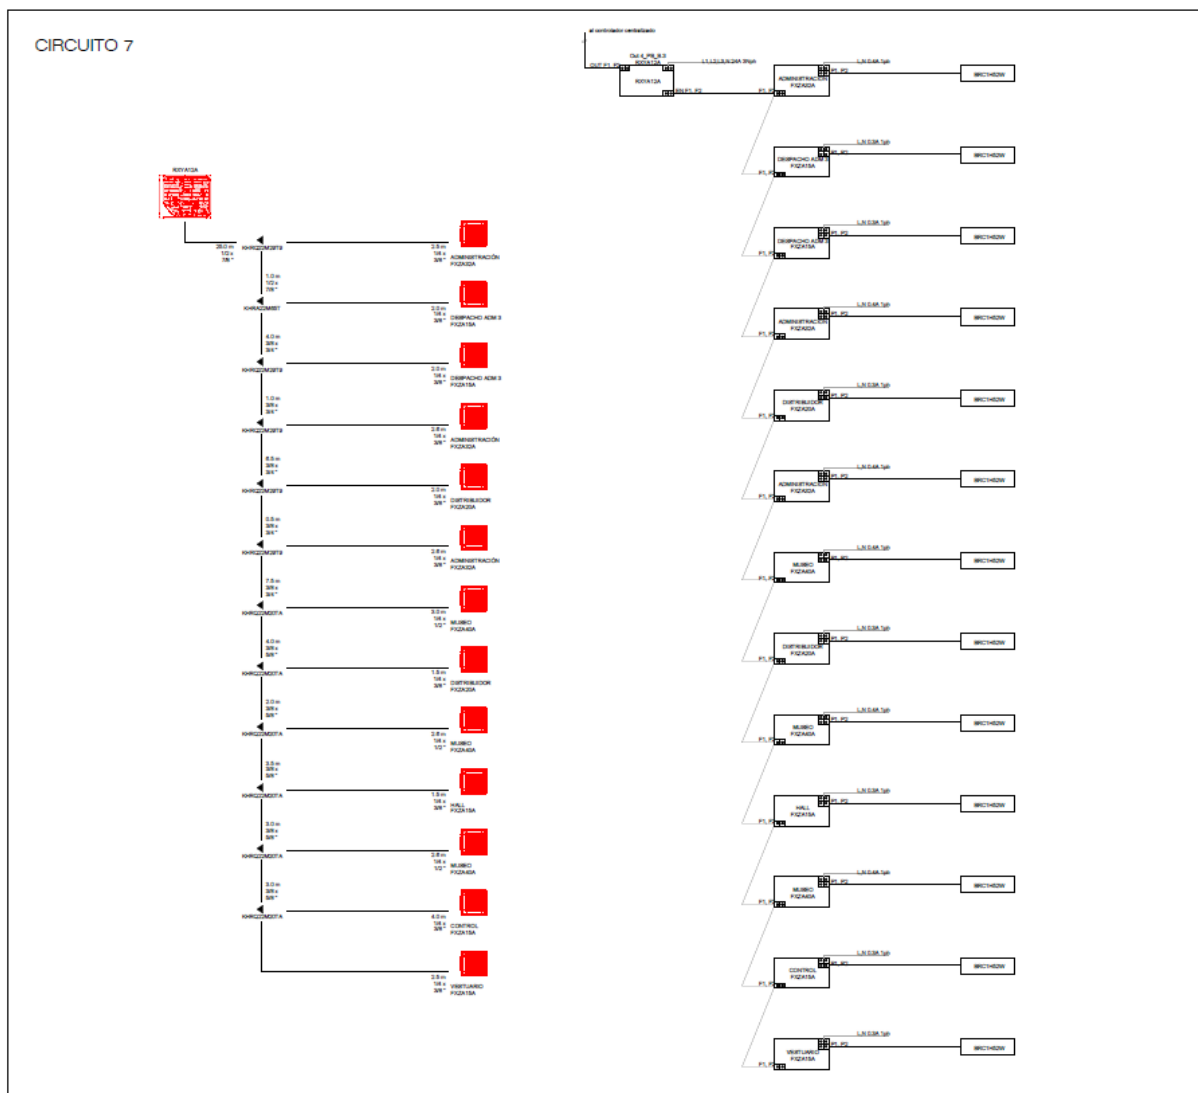


PROPIEDAD:  
CONSEJERÍA DE PRESIDENCIA, JUSTICIA Y ADMINISTRACIÓN LOCAL  
BOLETÍN OFICIAL DE LA COMUNIDAD DE MADRID

FECHA:	JULIO-2025
ESTACION:	CALLE VALPORTILLO I. 9 - ALCOBENDAS

ESQUEMA DE PRINCIPIO IV / V C| 09






ARCHITECT:  

CARLOS BARRA • CRONISTA

ARMILAS. ESTUDIO DE ARQUITECTURA  
ARTURO ESCOBAR, 338 SAJO 28033 MADRID TEL. 91 787 11 30 e-mail: armilastd@gmail.com

Este documento se ha obtenido directamente del original que contenía la firma auténtica y, para evitar el acceso a datos personales protegidos, se ha ocultado el código que permitiría comprobar el original.

  


**ACONDICIONAMIENTO INTEGRAL, REESTRUCTURACIÓN Y SUSTITUCIÓN DE LAS INSTALACIONES DE LA SEDE DEL BOLETÍN OFICIAL DE LA COMUNIDAD DE MADRID**

PROYECTO: CONSEJO DE PRESIDENCIA, JUSTICIA Y ADMINISTRACIÓN LOCAL  
BOLETÍN OFICIAL DE LA COMUNIDAD DE MADRID

FECHA: JULIO-2025

EMPLAZO: CALLE VALPÓRTUGO 1, 8 - ALZOBERRÍA

**ESQUEMA DE PRINCIPIO V/V** **CL10**


PROYECTISTA:  


ANÁLISIS ESTUDIO DE ARQUITECTURA

