


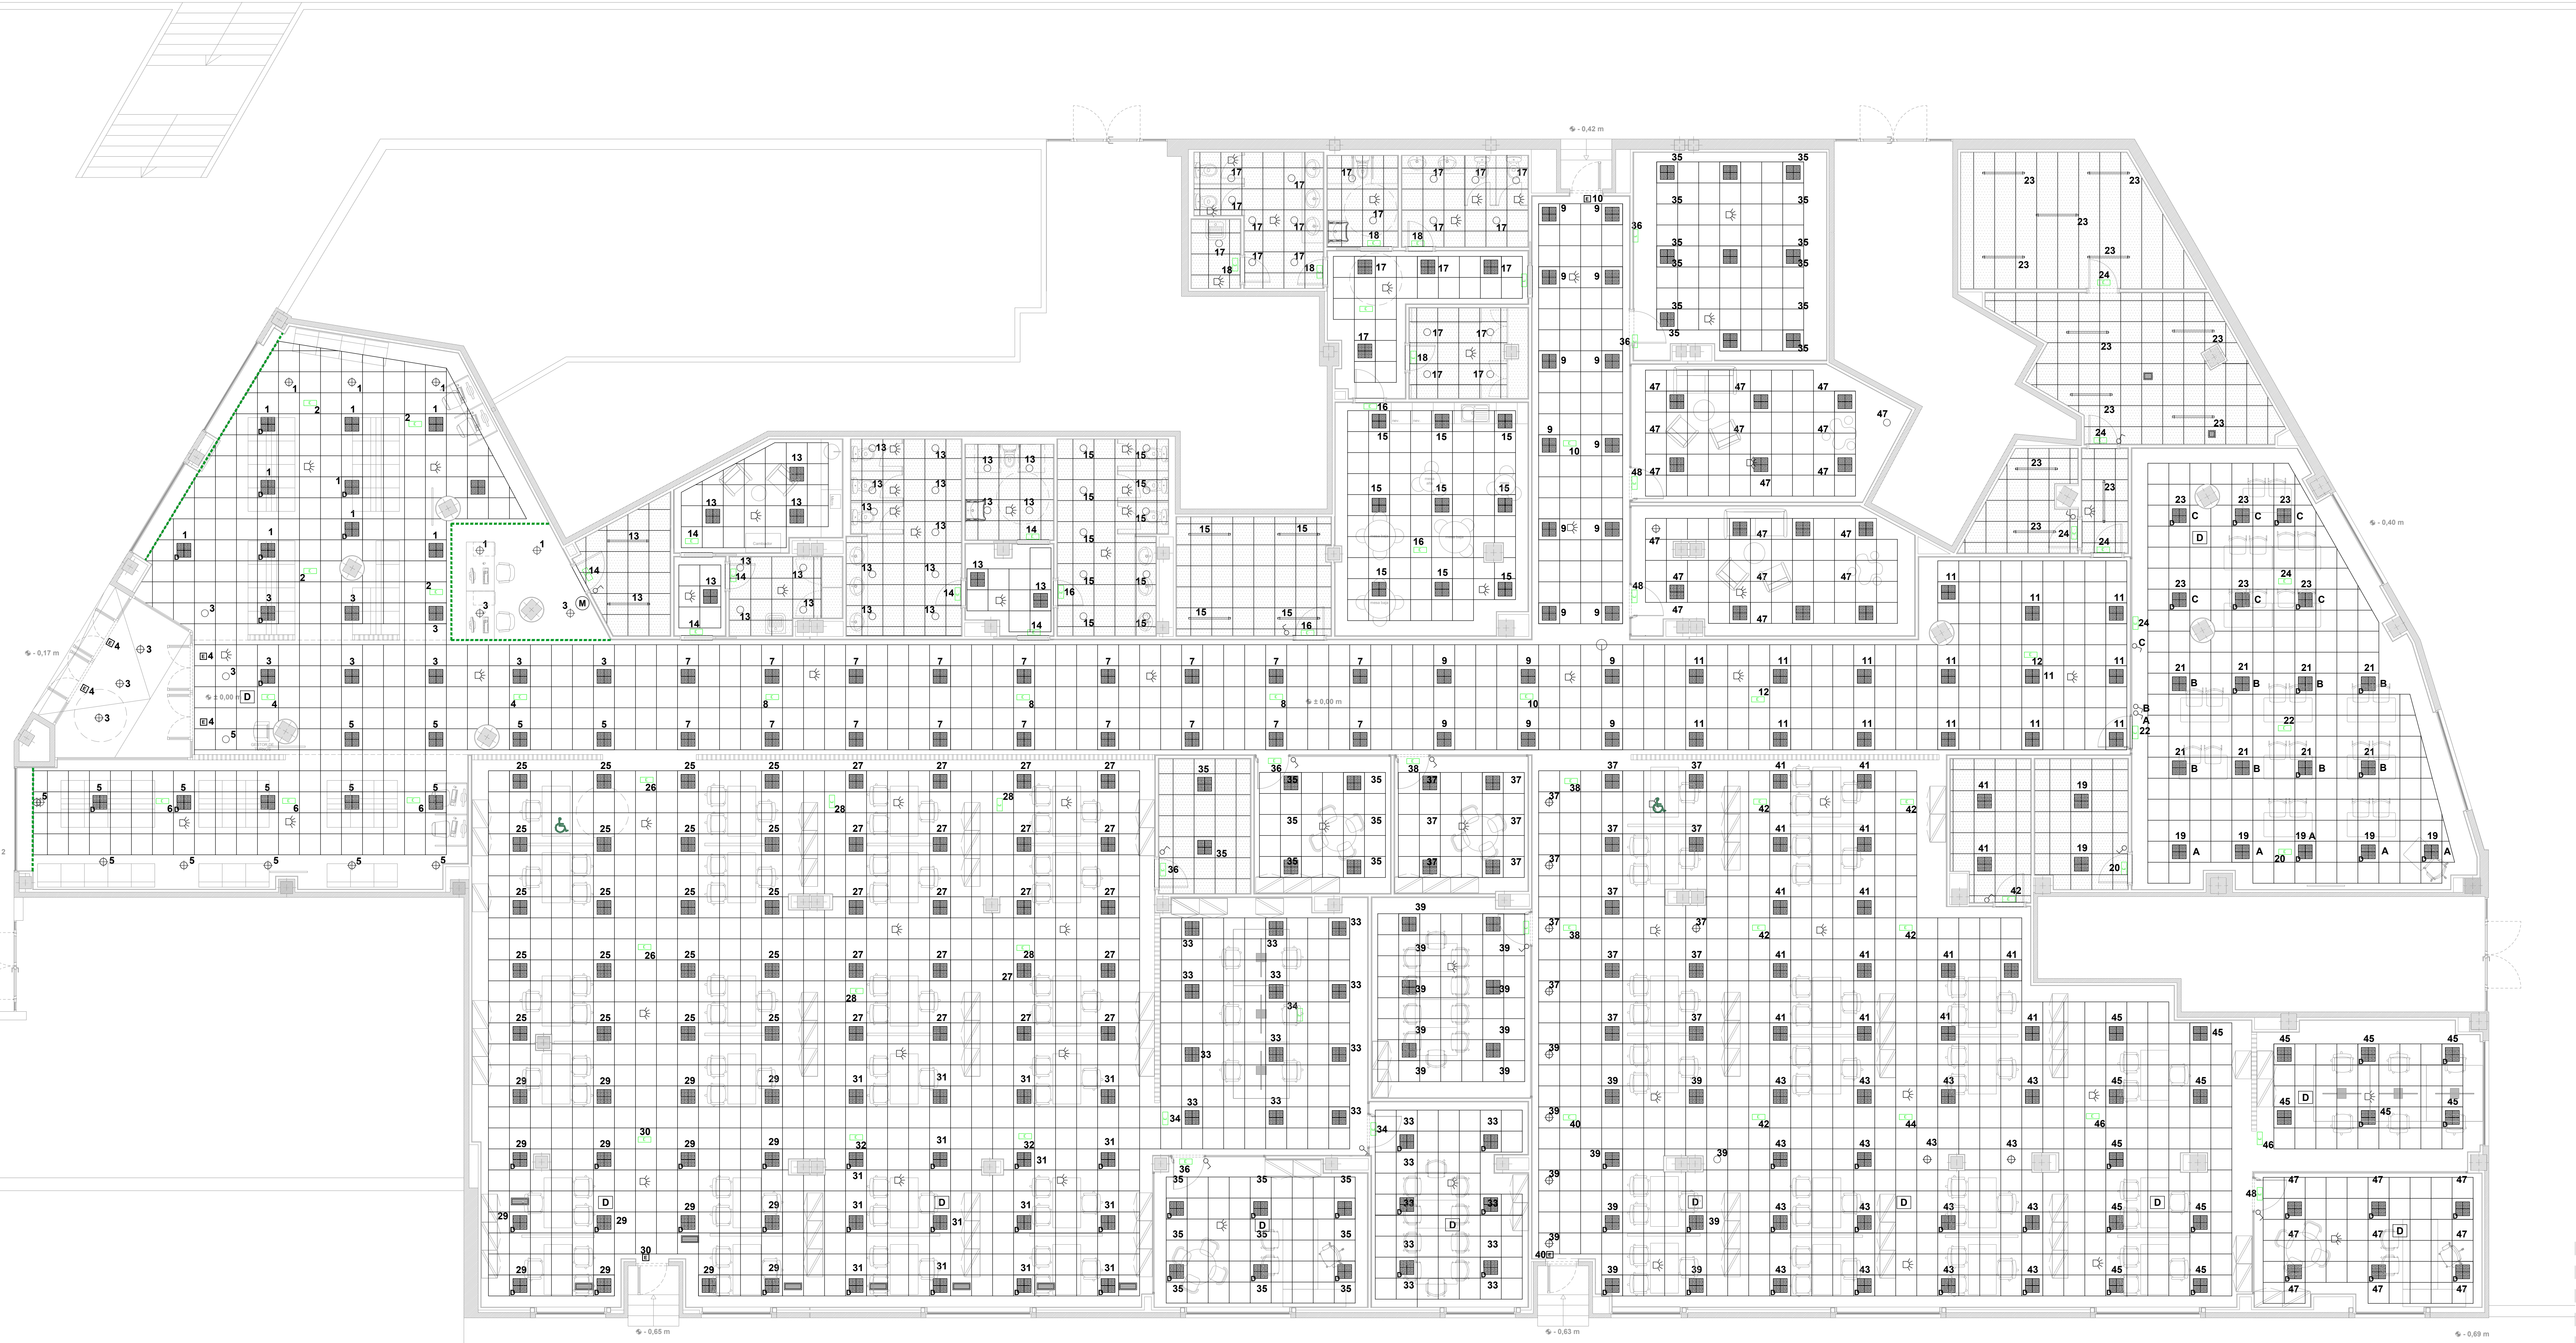

CALLE RAFAEL ALBERTI N° 2  
PLANTA BAJA



LEYENDA ILUMINACIÓN	
	<b>ZONAS COMUNES Y ZONAS DE TRABAJO</b> PHILIPS RC12V G8 29_36_435/830_40 PSU W6L60 OC ECC: 73519499 12NC: 91140189128 o similar Regulable DALI
	<b>ZONAS COMUNES Y ZONAS DE TRABAJO</b> PHILIPS RC12V G8 29_36_435/830_40 PSU W6L60 OC ECC: 73518799 12NC: 91140189118 o similar no regulable
	<b>ZONAS COMUNES Y DE TRABAJO</b> Downlight Philips modelo DN571B LED45S840 PSU E C W6 o similar
	<b>RECINTOS HUMEDOS</b> Downlight Philips mod.N142B 10S/840 PSU-E UGR19 ECC: 8029499 12NC: 911401851632 o similar
	<b>RECINTOS TÉCNICOS Y ARCHIVOS</b> WT120C G2 LED27S/840 PSU L1200 ECC: 8464660 12NC: 91140182360
	Alumbrado de emergencia LED, de 350 lúmenes, DAISALUX HYDRA N7 empotrada, en montaje en el falso techo, de 1 hora de autonomía, acabado blanco o metal según acabado en falso techo. (H.K.E.T.B. Hydra cuando sea necesario luminaria estanca) Para las puertas de SALIDA se instalarán luminarias de emergencia led, marca DAISALUX modelo LISO adosado, con cartel incorporado de salida y 1 hora de autonomía.
	<b>INTERRUPTOR SENCILLO EMPOTRADO SIMÓN 82 GRIS</b> GRANITO GRAFITO
	<b>DETECTOR DE PRESENCIA TEMPORIZADOR</b>
	<b>SENSOR PARA CONTROL DE ILUMINACIÓN DALI</b>

PROMOTOR:



DIRECCIÓN GENERAL  
DE SERVICIO PÚBLICO  
DE EMPLEO  
CONSEJERÍA DE ECONOMÍA,  
HACIENDA Y EMPLEO

ARQUITECTO: FERNANDO RODRÍGUEZ-BERMEJO  
Nº Col. COAM: 10.970



Abril 2025

POBLACION :

**COLLADO VILLALBA (MADRID)**  
Calle Rafael Alberti, 2


ENCARGO :

ADECUACIÓN DE LOCAL PARA LA  
OFICINA DE EMPLEO DE COLLADO VILLALBA  
PROYECTO BÁSICO Y DE EJECUCIÓN

FASE :

ESTADO REFORMADO - PLANTA BAJA  
INSTALACIÓN DE ILUMINACIÓN

MODIFICACION PLANO :

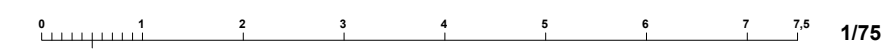

INMUEBLE

FECHA

PROYECTO :

04/2025

MODIFICADO :

--/----

PLANO

PLANO Nº

**11.1**

ESCALA

