


FASES PARA APEO DEL FORJADO. SUSTITUCIÓN DE MURO DE CARGA POR ESTRUCTURA METÁLICA DE PILARES Y VIGAS  
SECCIÓN Y PLANTA. E 1:20

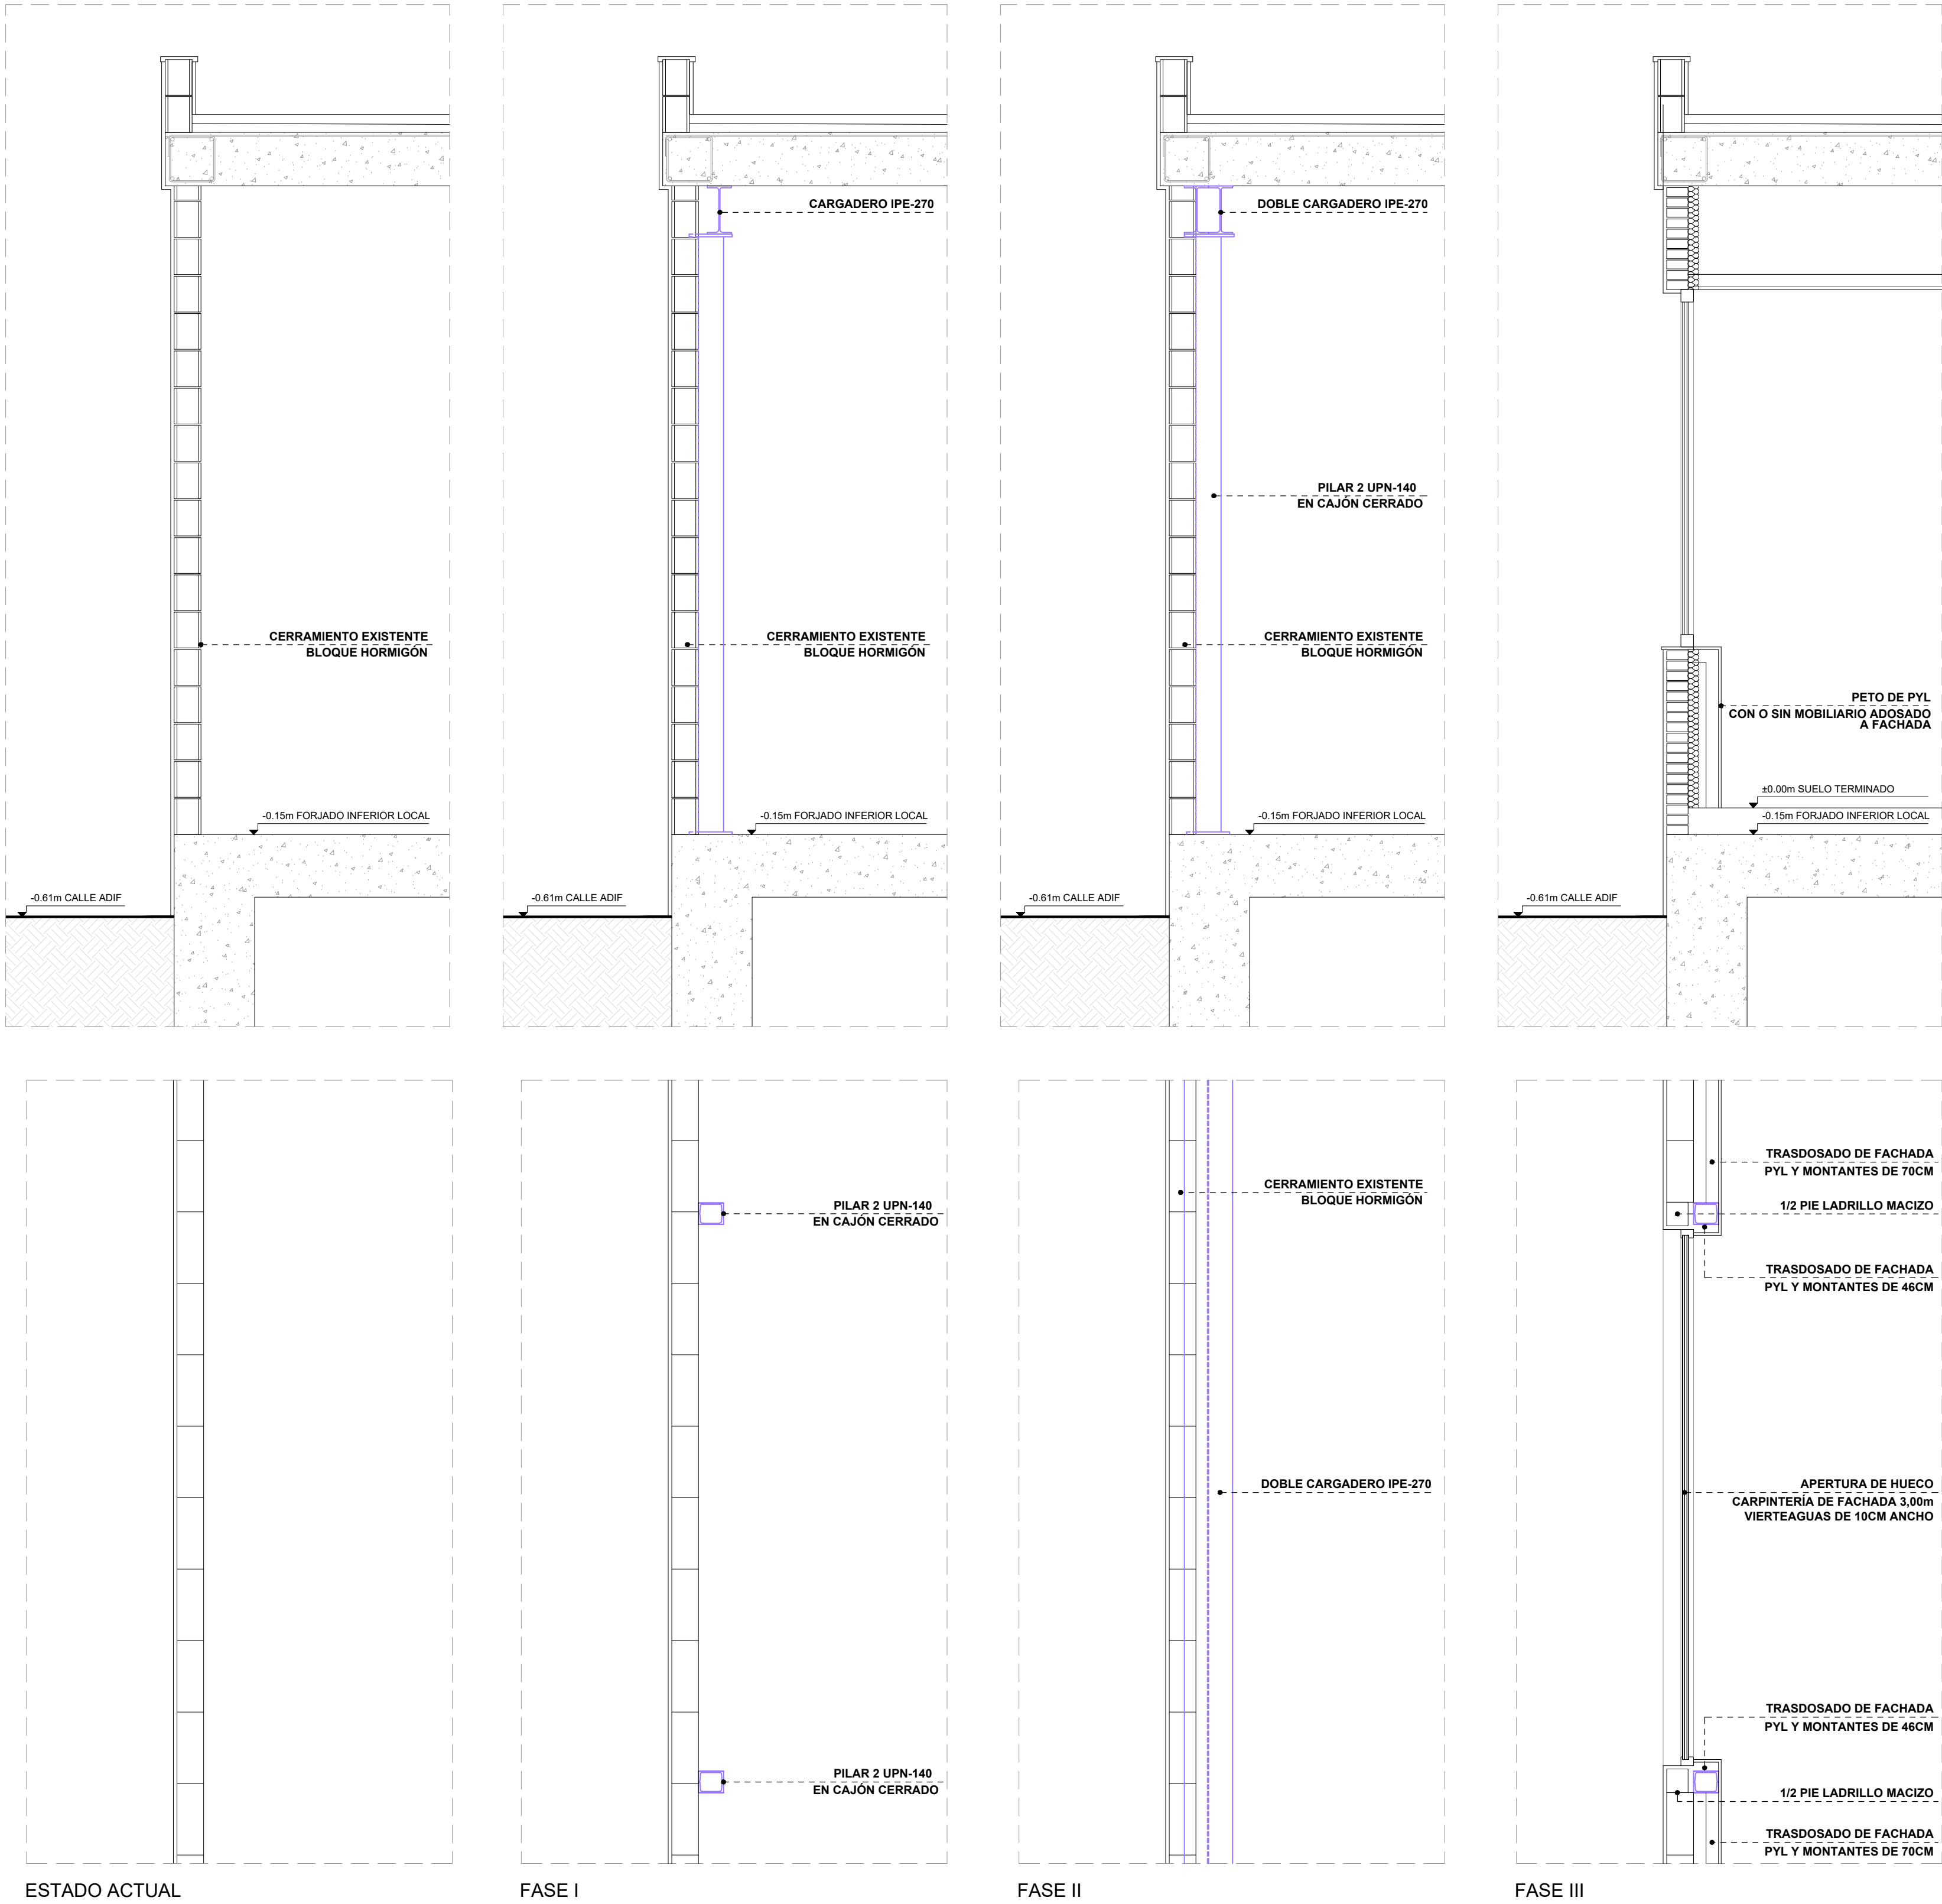


ESTADO ACTUAL

FASE I


FASE II

FASE III


DETALLE APOYO DOBLE CARGADERO IPE-270 SOBRE SOPORTES  
E 1:10

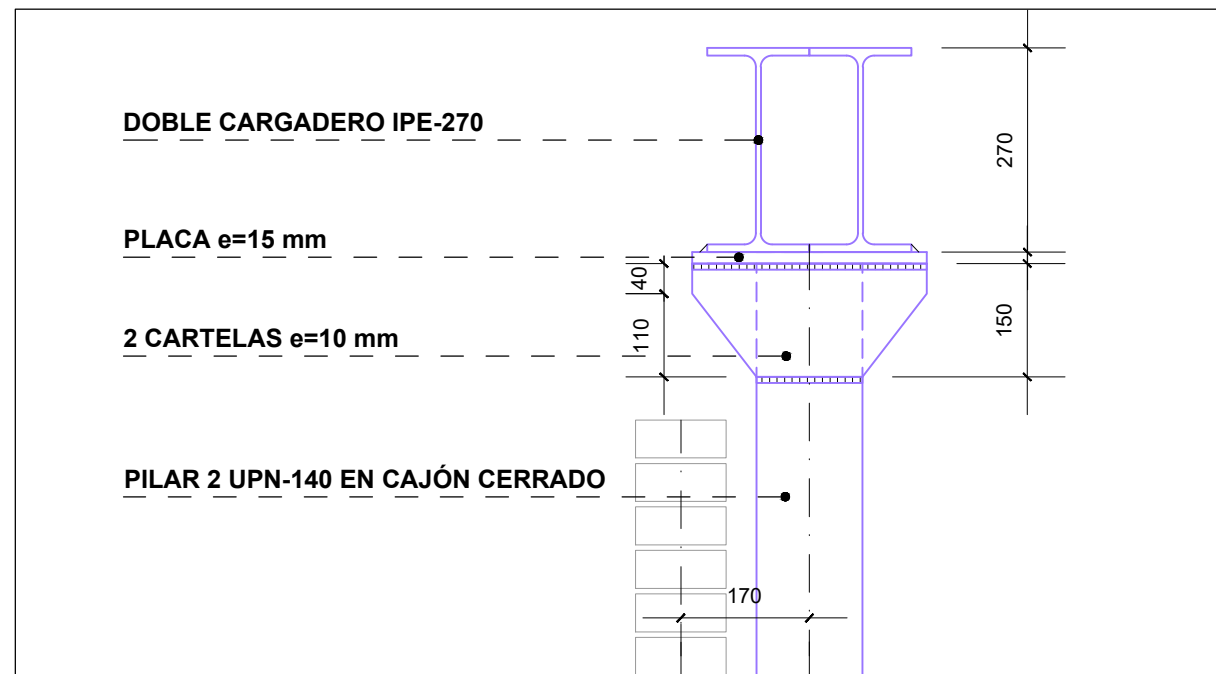


DETALLE ANCLAJE SOPORTES A FORJADO INFERIOR EXISTENTE  
E 1:10

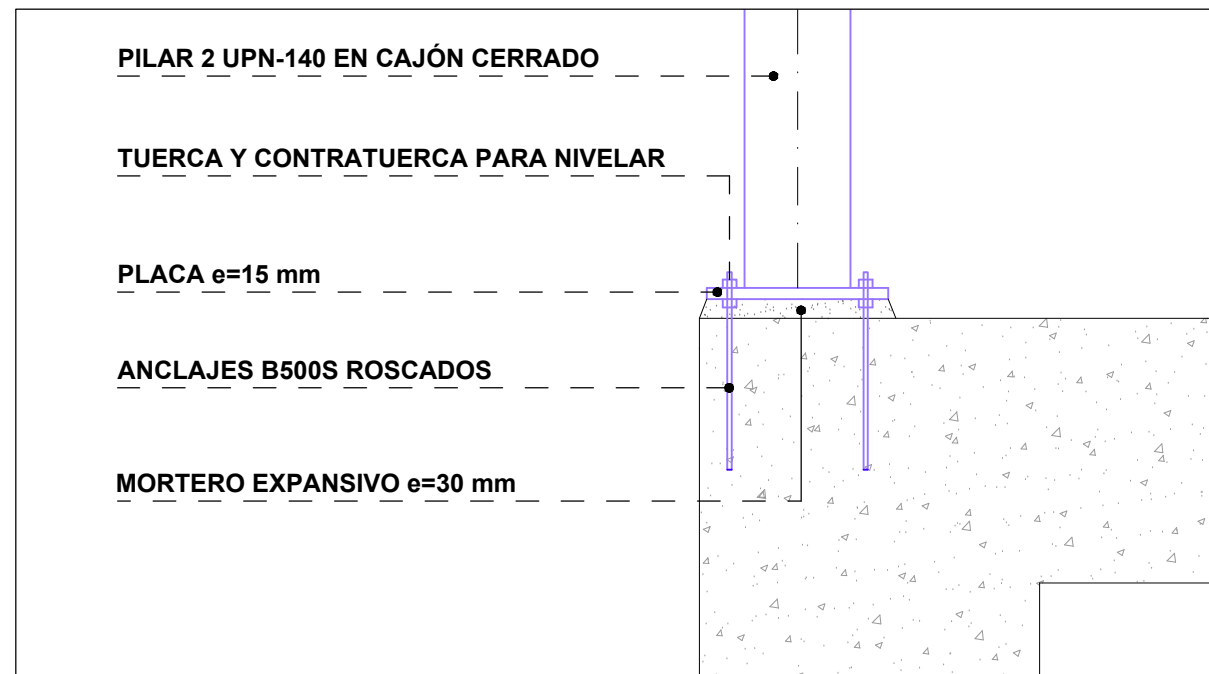


CERRAMIENTO CONSOLIDADO.  
SECCIÓN POR MURO. DETALLE DE CORONACIÓN  
E 1:10

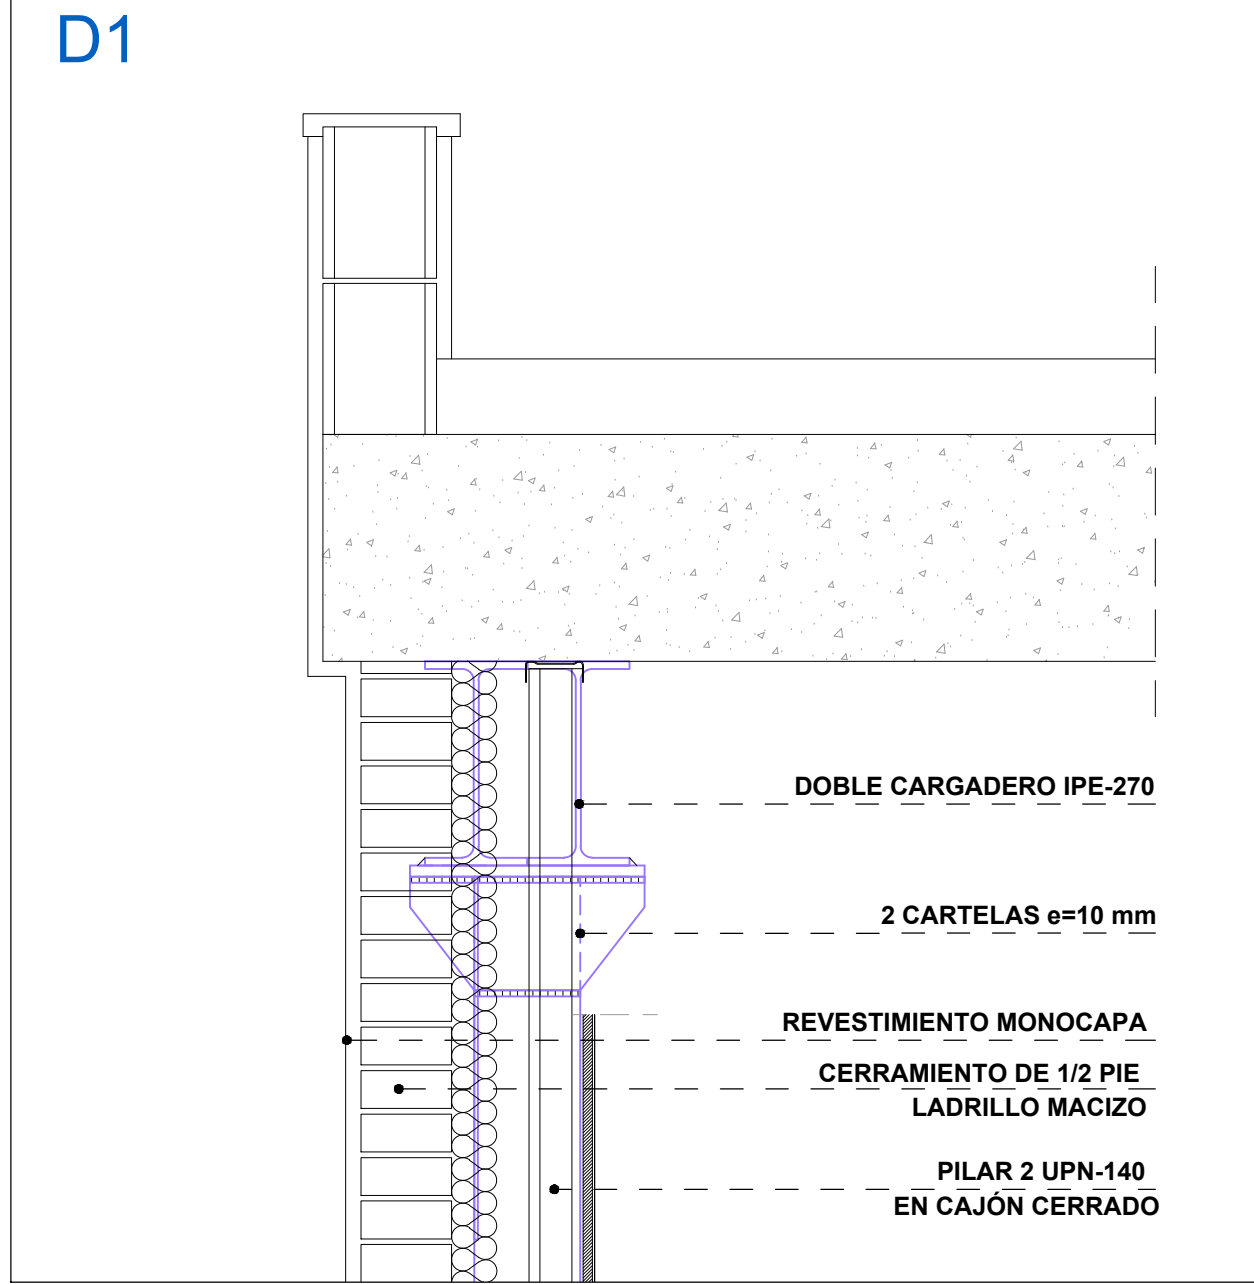

CERRAMIENTO CONSOLIDADO. SECCIÓN POR MURO.  
DETALLE DE APOYO SOPORTES SOBRE CORONACIÓN MURO PANTALLA SÓTANO  
E 1:10

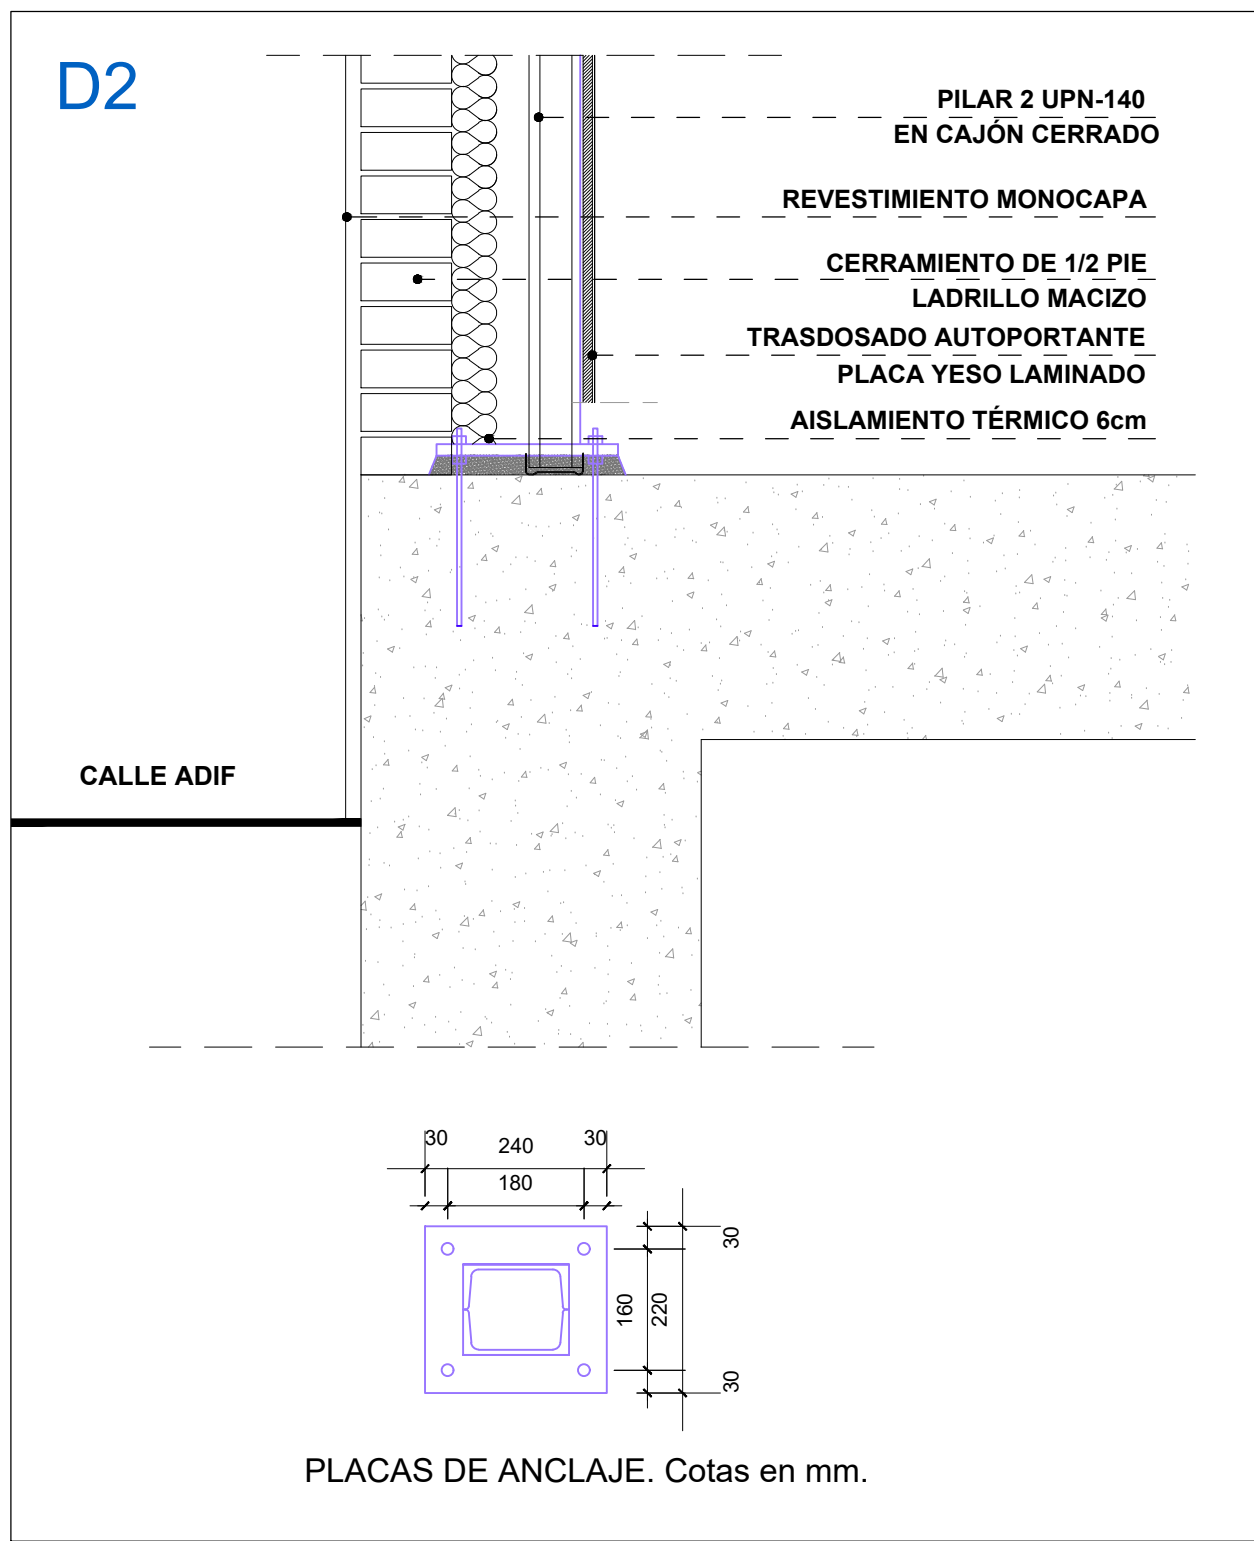

CERRAMIENTO CONSOLIDADO.  
SECCIÓN POR HUECO DE VENTANA.  
E 1:10

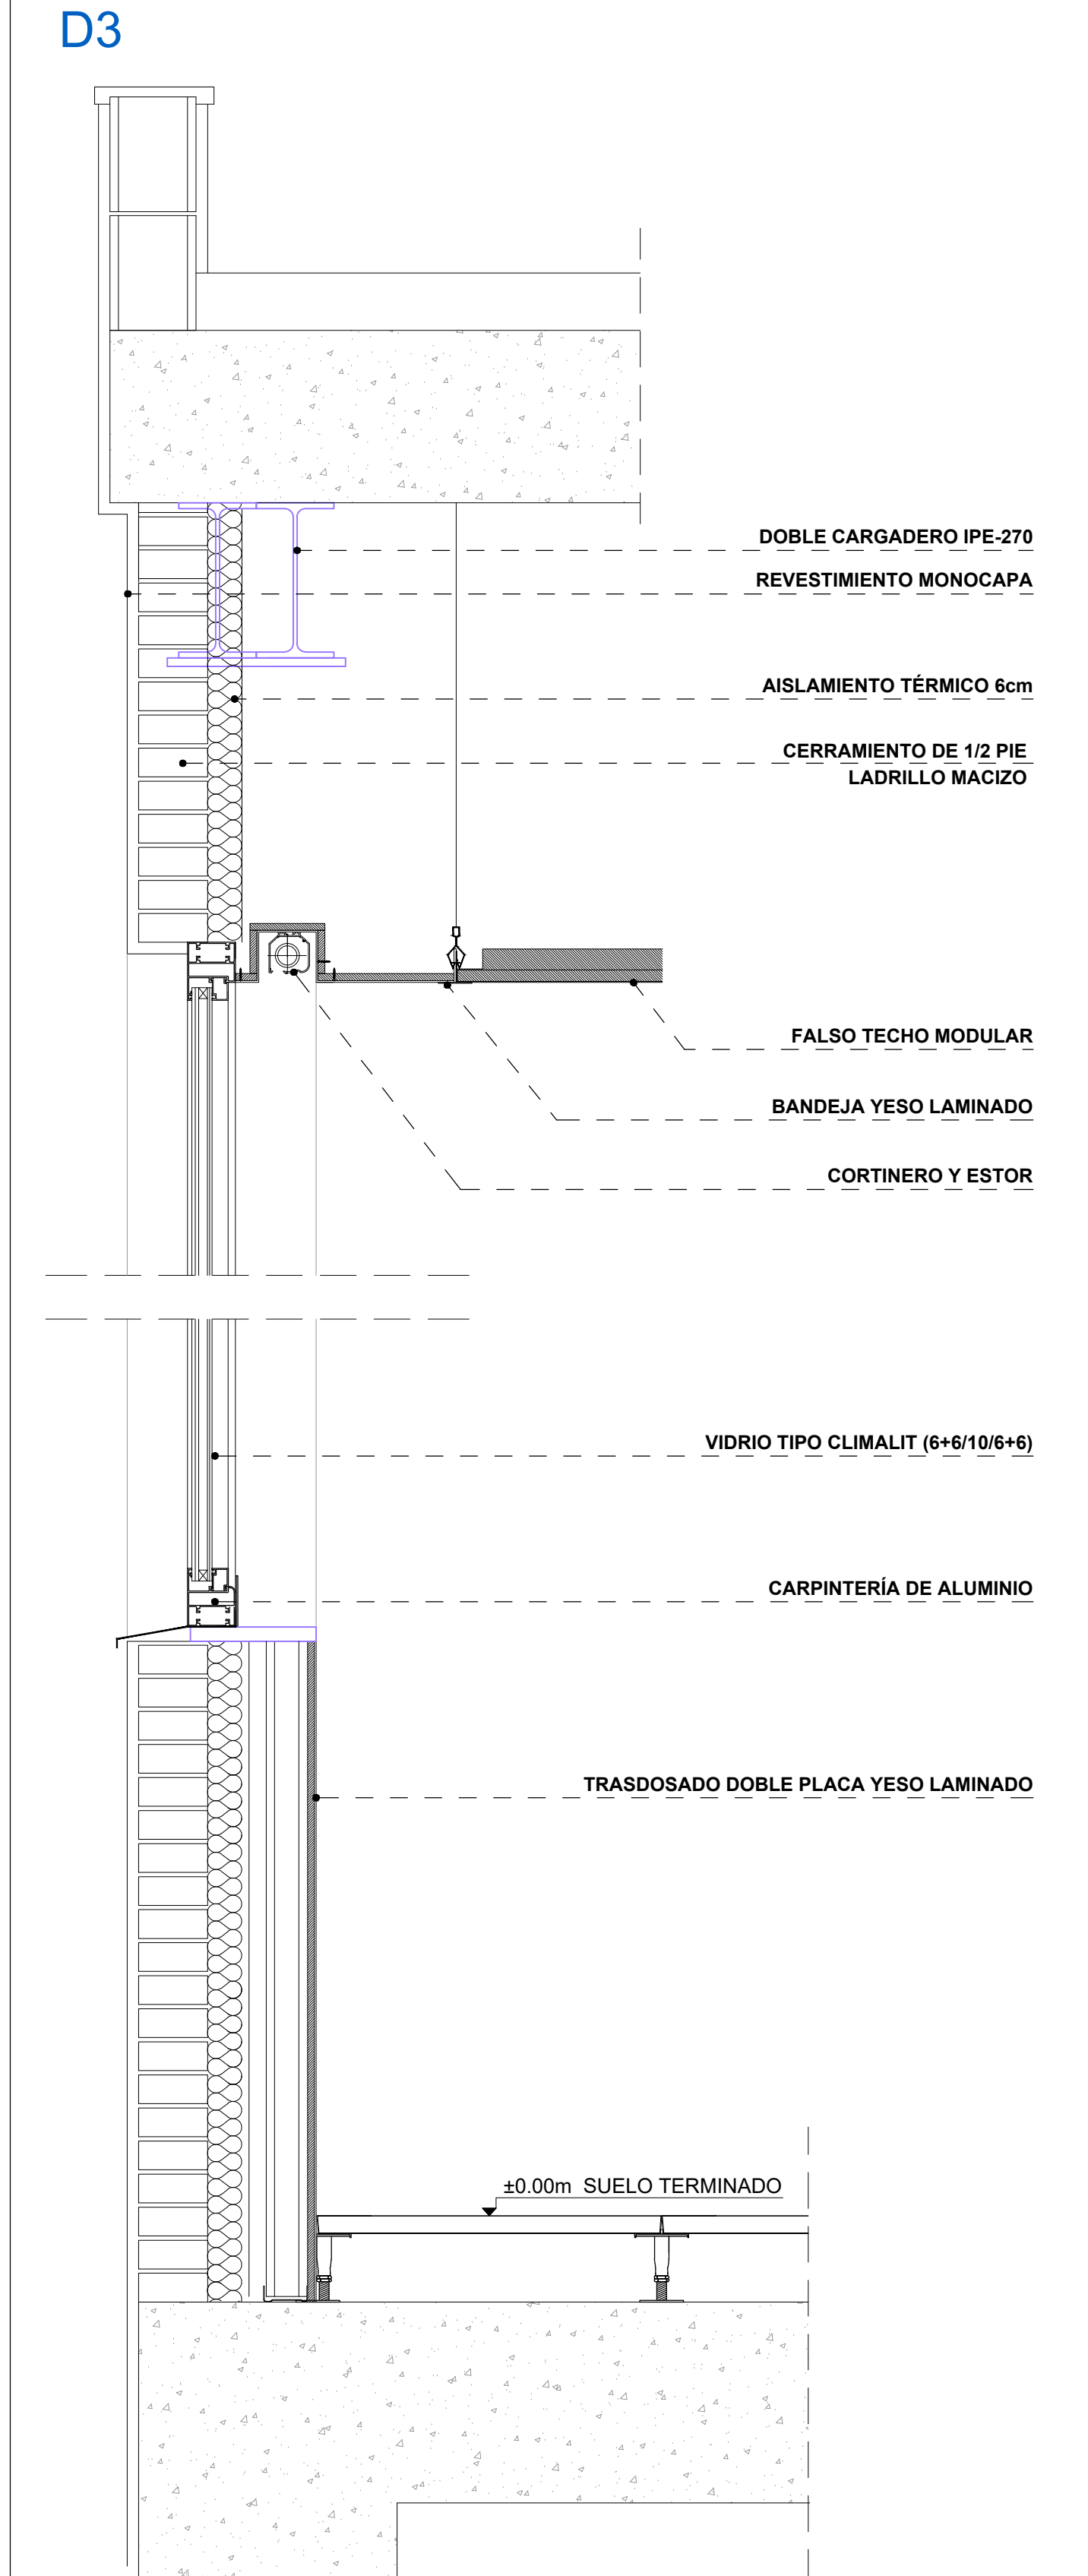


PROMOTOR:



DIRECCIÓN GENERAL  
DE SERVICIO PÚBLICO  
DE EMPLEO  
CONSEJERÍA DE ECONOMÍA,  
HACIENDA Y EMPLEO

ARQUITECTO: FERNANDO RODRÍGUEZ-BERMEJO  
Nº Col. COAM: 10.970

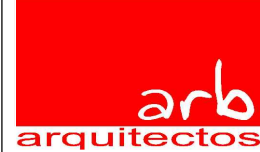

POBLACION :

**COLLADO VILLALBA (MADRID)**  
Calle Rafael Alberti, 2

ENCARGO :

ADECUACIÓN DE LOCAL PARA LA  
OFICINA DE EMPLEO DE COLLADO VILLALBA  
PROYECTO BÁSICO Y DE EJECUCIÓN

FASE :

ESTADO REFORMADO - PLANTA BAJA  
DETALLES CONSTRUCTIVOS

MODIFICACION PLANO :

INMUEBLE

FECHA

PROYECTO : 04/2025

MODIFICADO : --/----

PLANO

PLANO Nº

14

ESCALA  
N  
VARIAS

Abril 2025

14-OF. EMPLEO VILLALBA\_ER-DETALLES CONSTRUCTIVOS.dwg