


CARPINTERÍAS DE FACHADA

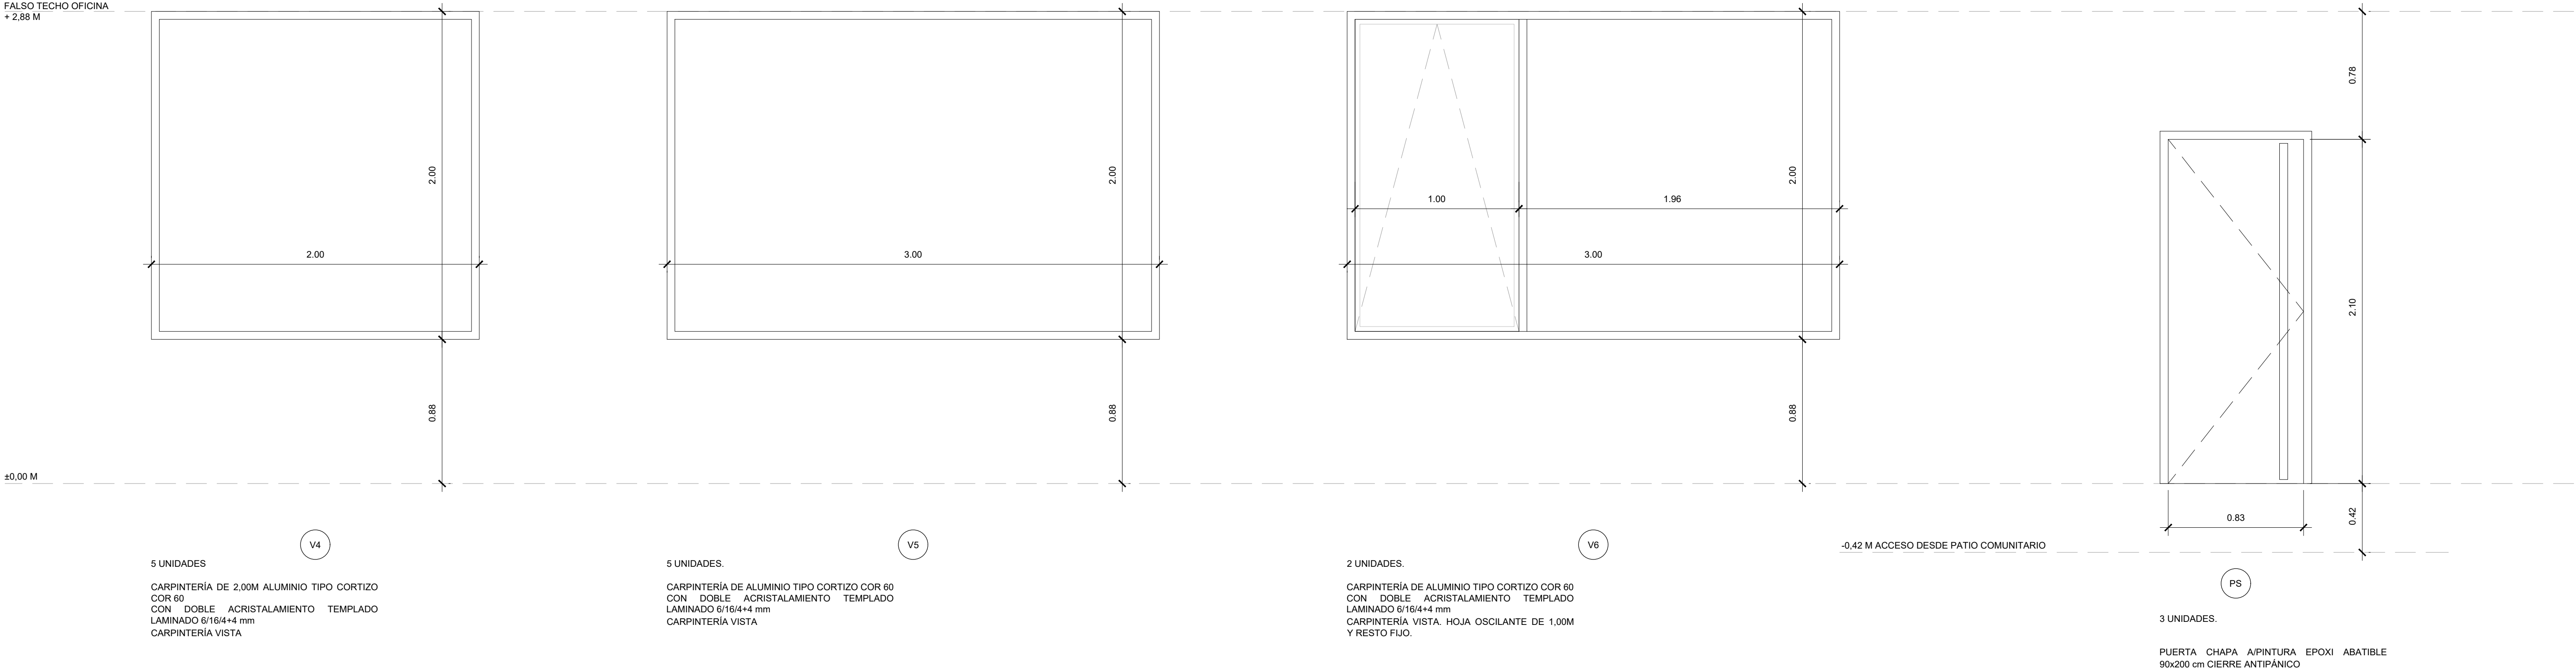

NOMENCLATURA DE CARPINTERÍAS - PLANTA



PROMOTOR:	DIRECCIÓN GENERAL DE SERVICIO PÚBLICO DE EMPLEO CONSEJERÍA DE ECONOMÍA, HACIENDA Y EMPLEO Comunidad de Madrid	POBLACIÓN :	COLLADO VILLALBA (MADRID) Calle Rafael Alberti, 2	INMUEBLE	FECHA
ENCARGO :	CONSEJERÍA DE ECONOMÍA, HACIENDA Y EMPLEO	ENCARGO :	ADECUACIÓN DE LOCAL PARA LA OFICINA DE EMPLEO DE COLLADO VILLALBA	PROYECTO :	04/2025
FASE :	PROYECTO BÁSICO Y DE EJECUCIÓN	FASE :	ESTADO REFORMADO - PLANTA BAJA MEMORIA DE CARPINTERÍAS (II)	MODIFICADO :	--/----
ARQUITECTO: FERNANDO RODRÍGUEZ-BERMEJO Nº Col. COAM: 10.970	ARB arquitectos	MODIFICACION PLANO :	0 0.5 1 1.5 2 2.5 3 3.5 4 4.5 5	PLANO	PLANO Nº
			1/20	ESCALA	15.2