



CARPINTERÍAS INTERIORES

FALSO TECHO SALA INMERSIVA / OFFICE  
+ 2.88 M

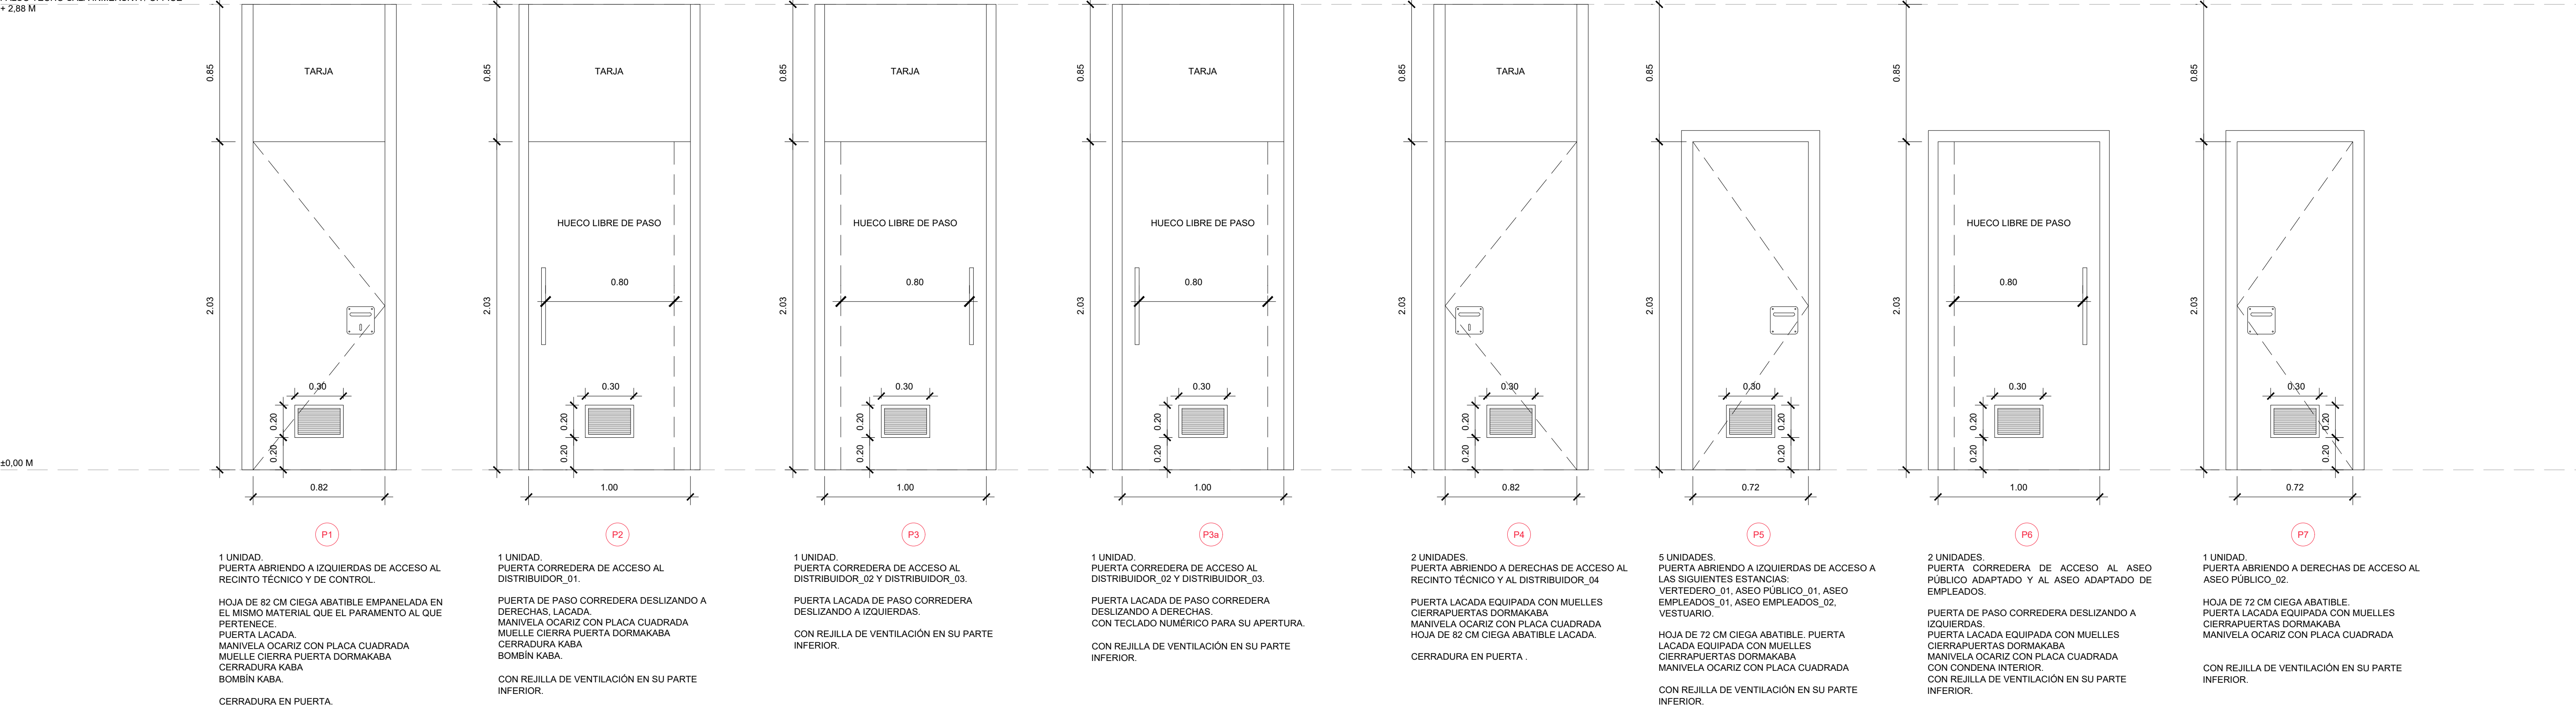

CARPINTERÍAS INTERIORES

FALSO TECHO SALA INMERSIVA / OFFICE  
+ 2.88 M

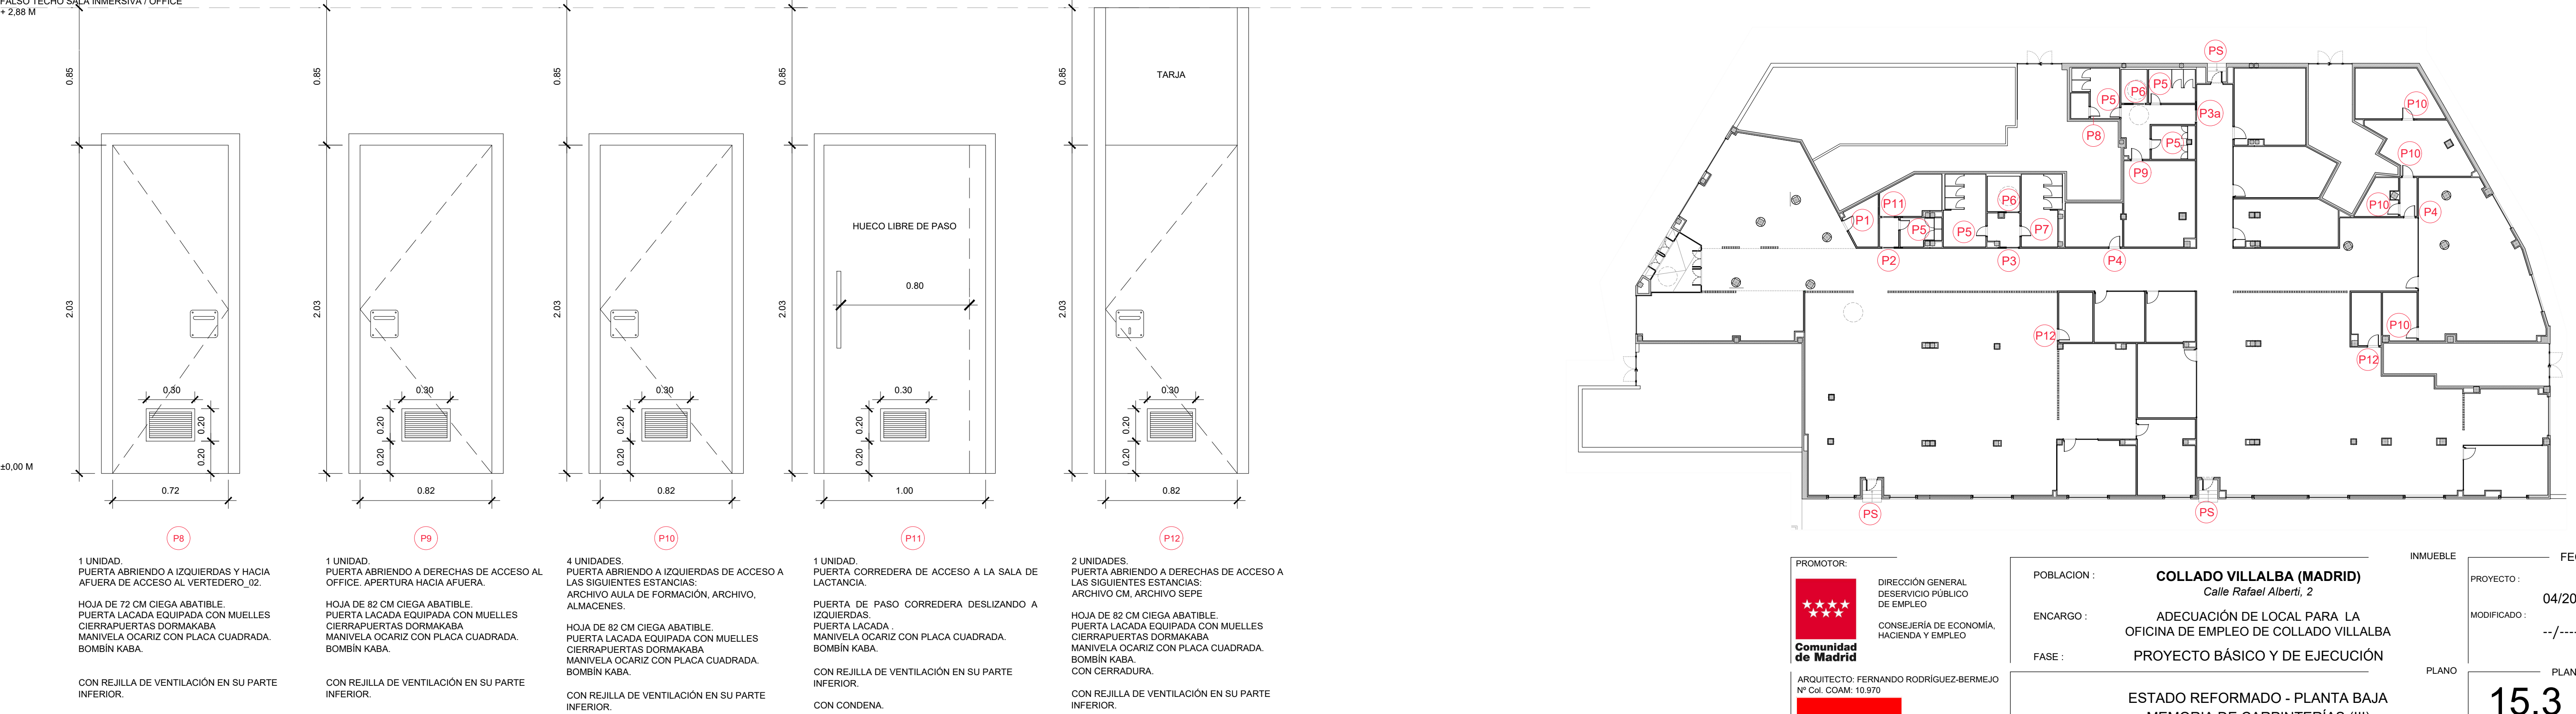

PROMOTOR:	DIRECCIÓN GENERAL DE SERVICIO PÚBLICO DE EMPLEO	POBLACION :	<b>COLLADO VILLALBA (MADRID)</b> Calle Rafael Alberti, 2	INMUEBLE	FECHA
	CONSEJERÍA DE ECONOMÍA, HACIENDA Y EMPLEO	ENCARGO :	ADECUACIÓN DE LOCAL PARA LA OFICINA DE EMPLEO DE COLLADO VILLALBA	PROYECTO :	04/2025
ARQUITECTO: FERNANDO RODRÍGUEZ-BERMEJO Nº Col. COAM: 10.970		FASE :	PROYECTO BÁSICO Y DE EJECUCIÓN	MODIFICADO :	--/----
ESTADO REFORMADO - PLANTA BAJA MEMORIA DE CARPINTERÍAS (III)			PLANO	PLANO Nº	15.3
MODIFICACION PLANO :			ESCALA	1/20	