


MAMPARAS PLANTA BAJA

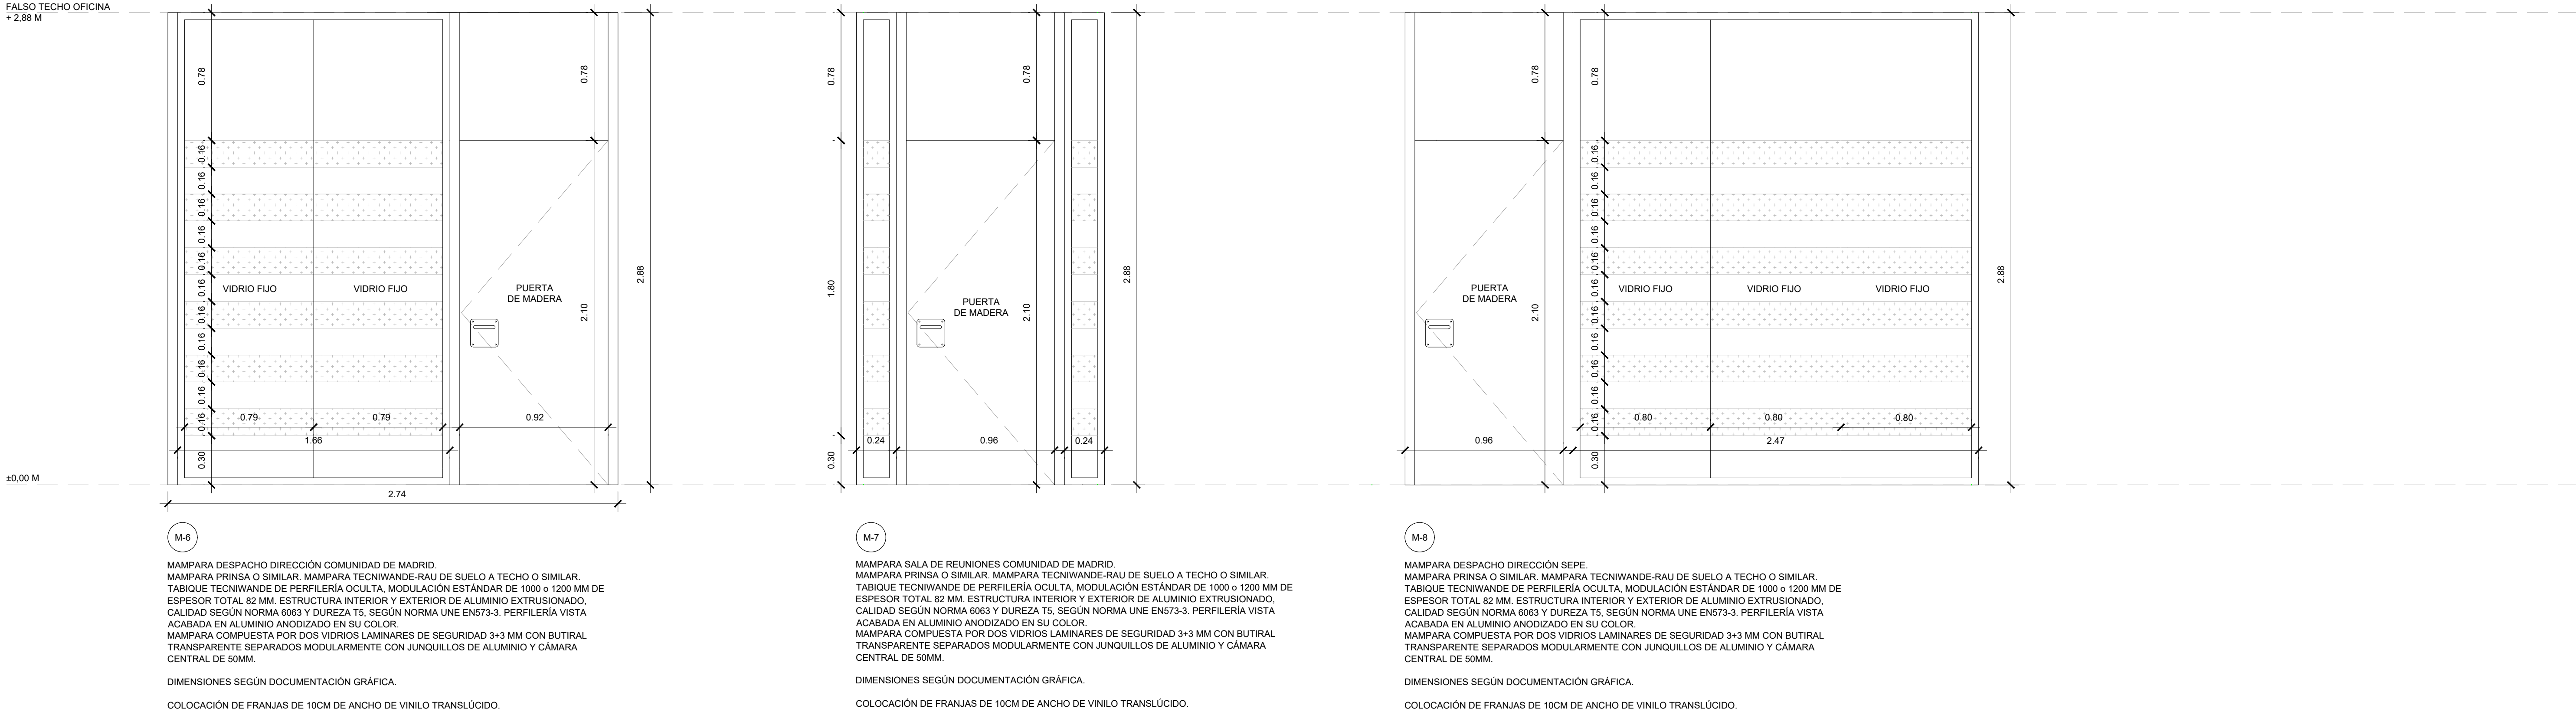

MAMPARAS PLANTA BAJA

