


Pasillo con suelo microcemento y techo GAB ON

Pasillo con microcemento hasta vestíbulo (incluido)

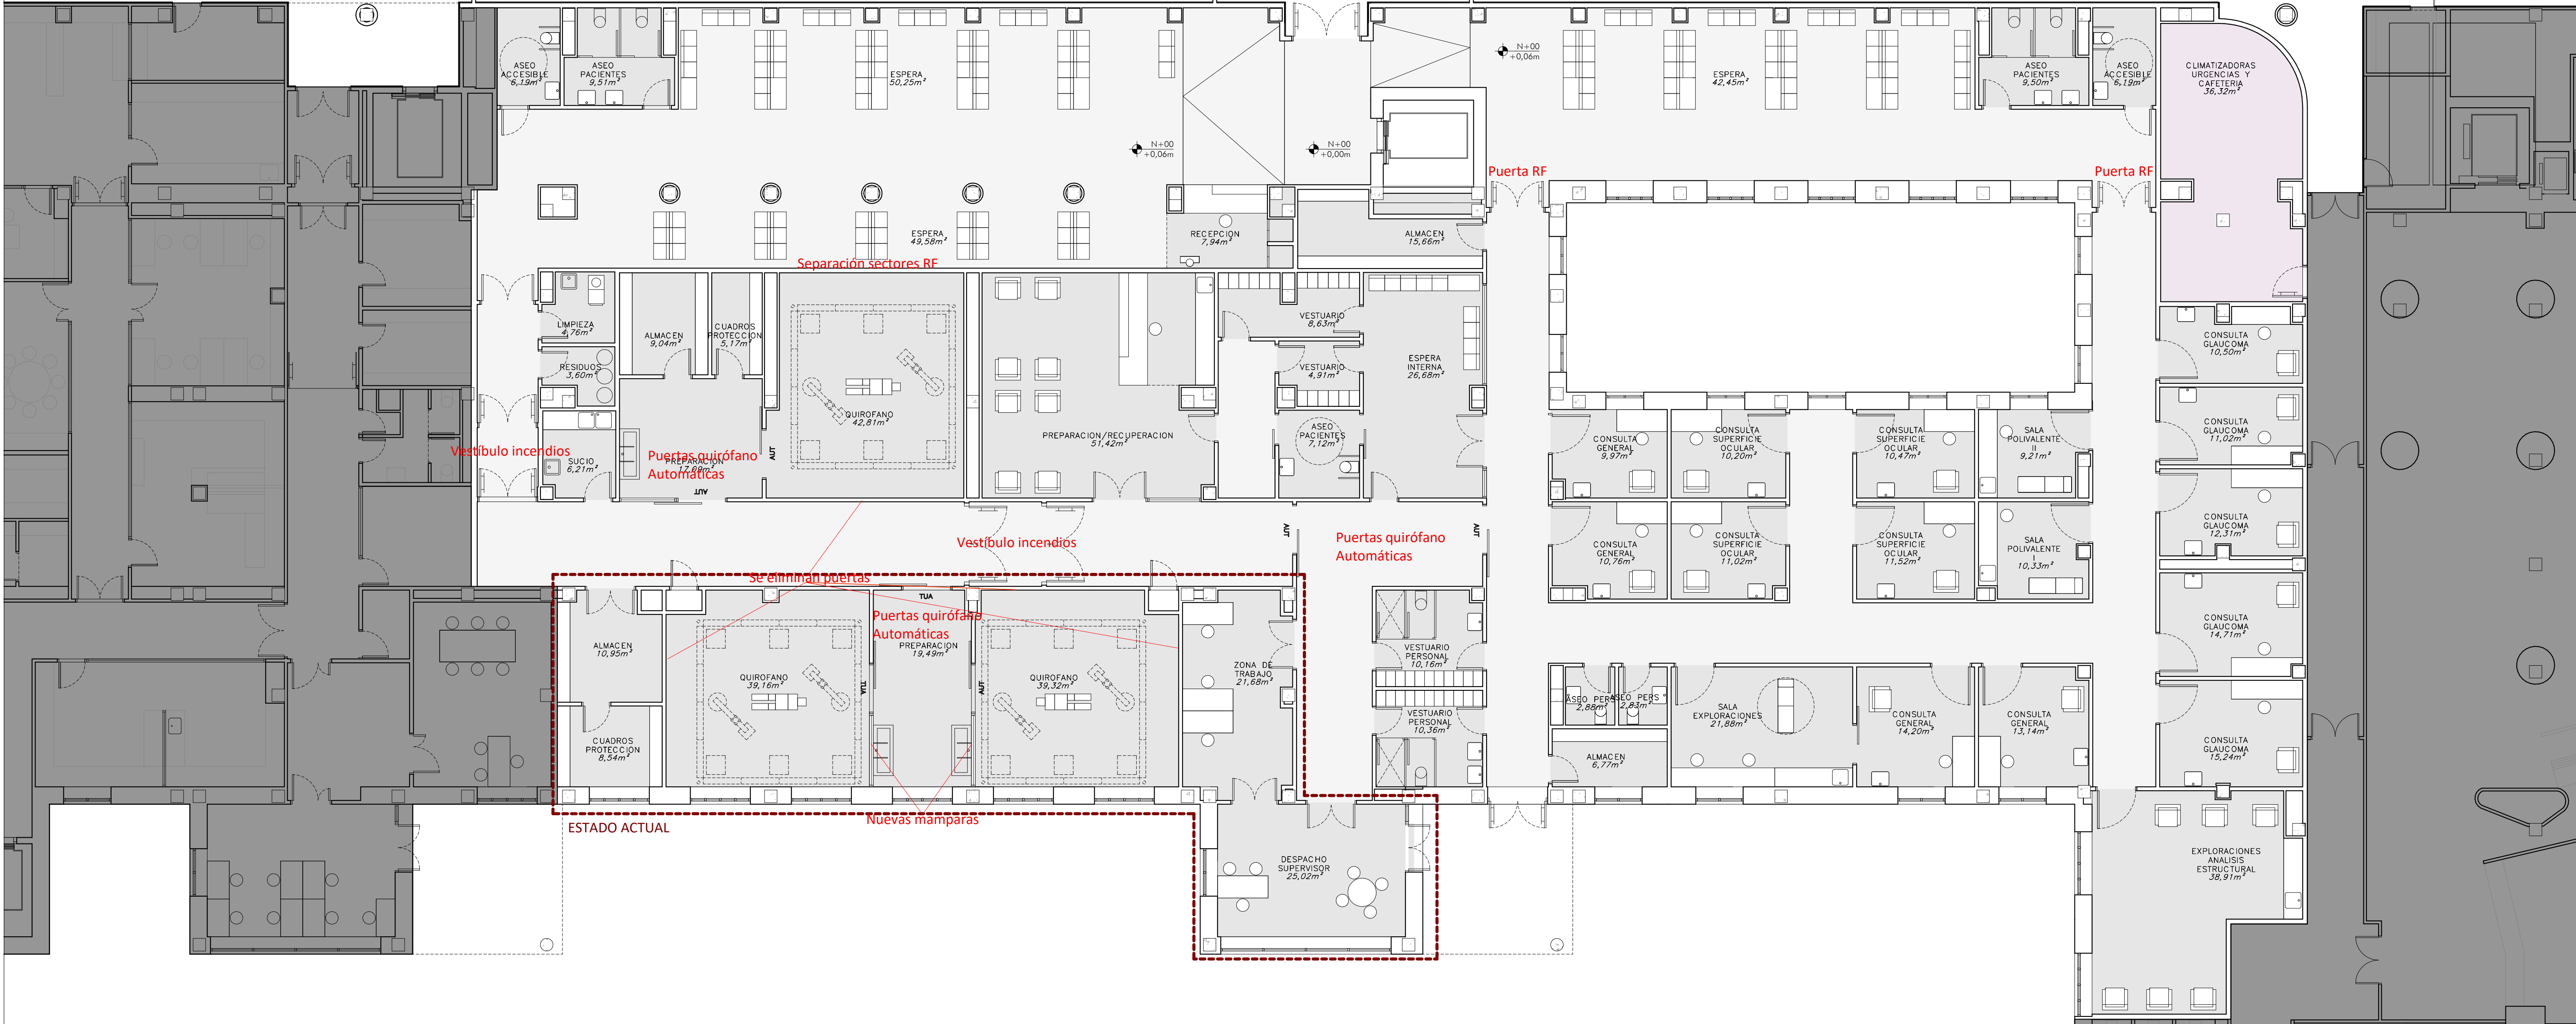

# HOSPITAL CLINICO SAN CARLOS

## FASE III DEL PLAN DIRECTOR

C.ARQUITECTURA  
Cb.DISTRIBUCION

+00 OFTALMOLOGIA

Comunidad de Madrid  
Hospital Clínico San Carlos

E 1 : 100  
F JUNIO 2024  
REV. 2024

ANTONIO OCAÑA RUBIA

CM

Cb.06

ARQUITECTO