


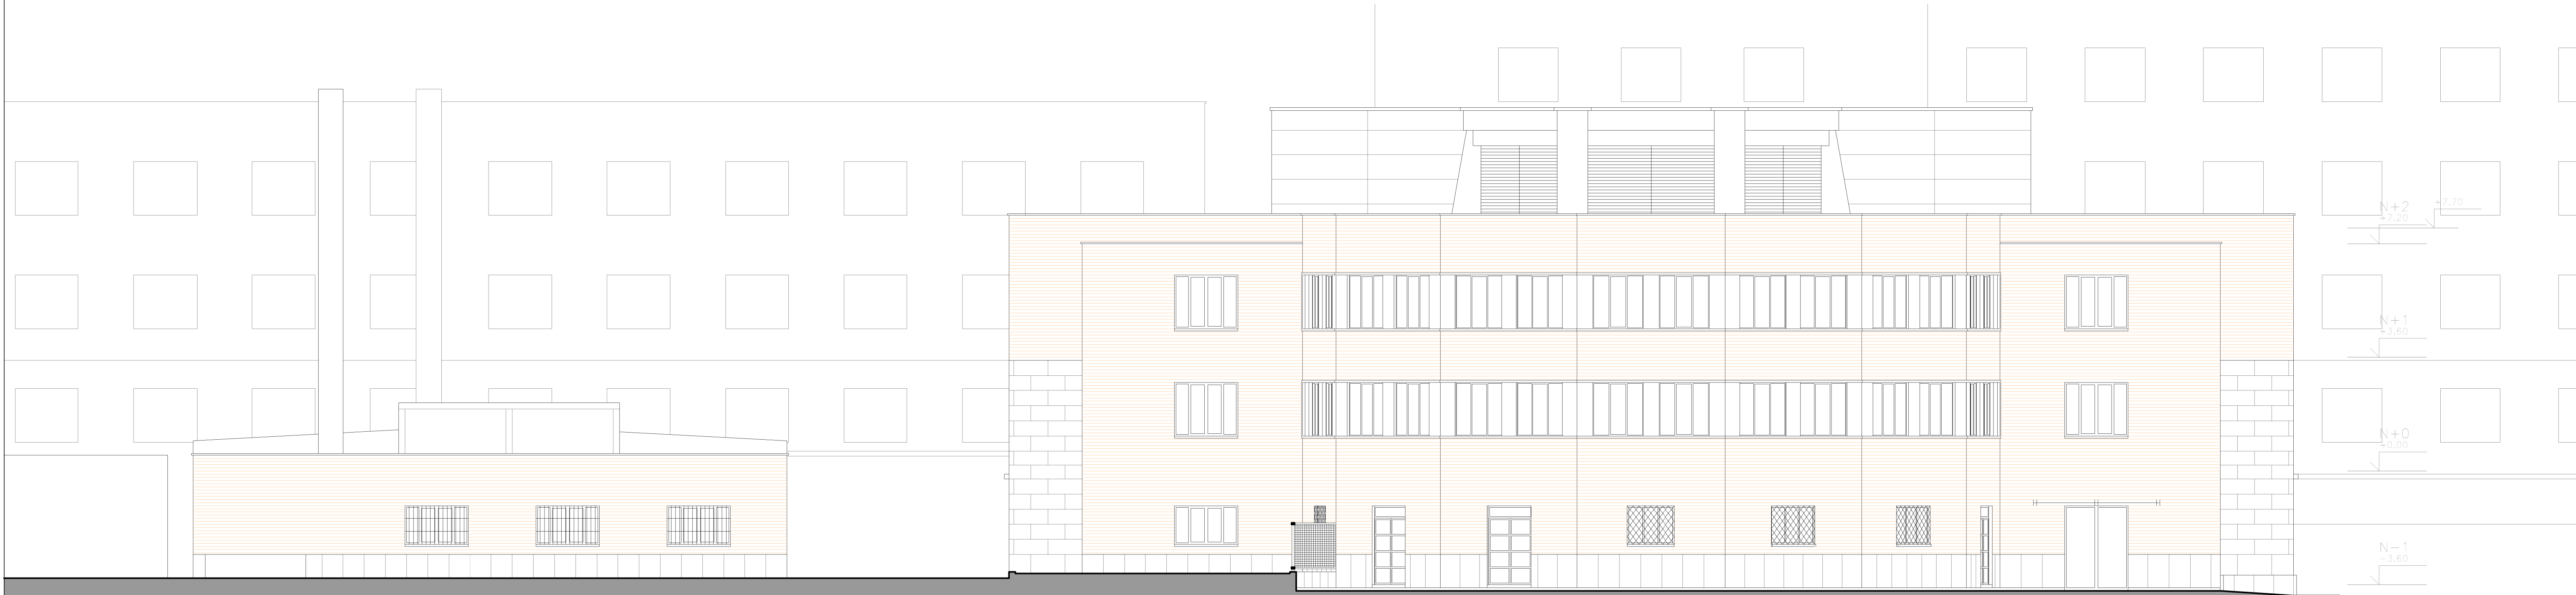

ALZADO SUR



ALZADO OESTE