


ESC: 1/200

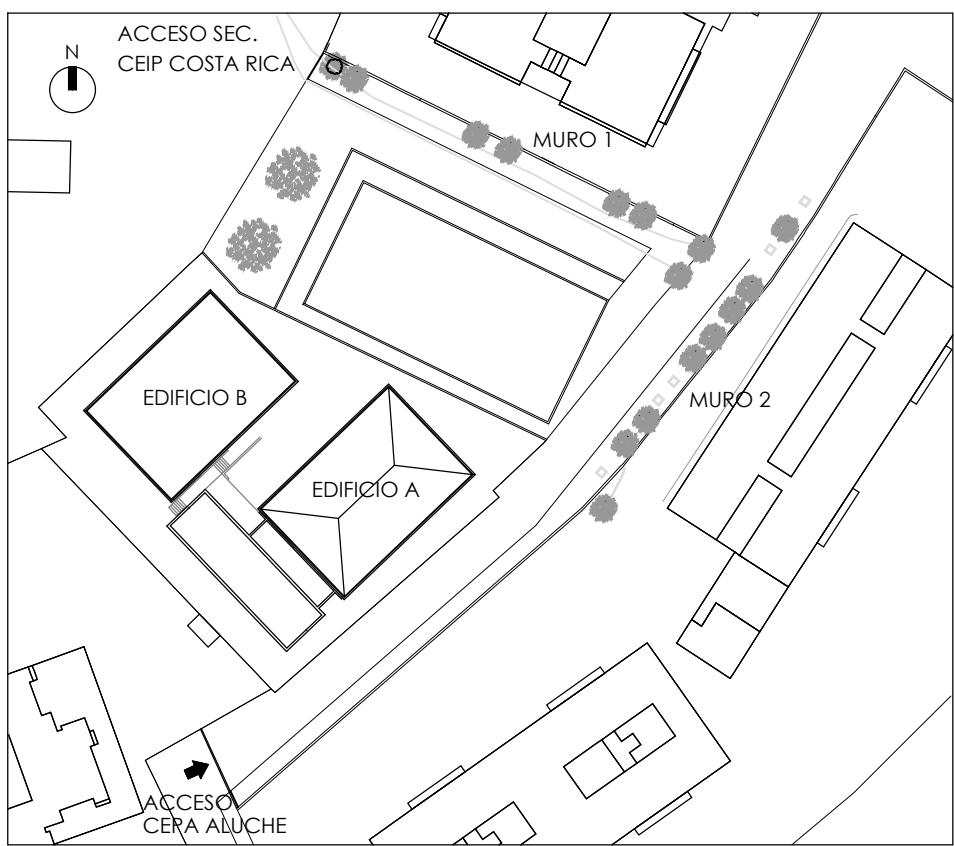

MURO 2: REHABILITACIÓN DE MURO DE CERRAMIENTO 2

MURO 2 REHABILITACIÓN DE MURO DE CERRAMIENTO 2

REHABILITACIÓN MURO 2


ACTUACIONES PREVIAS

- SE LEVANTARÁ Y ALMACENARÁ LA CERRAJERÍA DE LOS TRAMOS SEÑALADOS EN PLANOS PARA SU POSTERIOR RECOLOCACIÓN.
- SE DEMOLERÁN EL MURO DE FÁBRICA DE LADRILLO DE 1 PIE Y SU CIMENTACIÓN EN LOS TRAMOS SEÑALADOS EN PLANOS,

ACTUACIONES PREVISTAS

- SE EJECUTARÁ NUEVA CIMENTACIÓN Y MURO DE HORMIGÓN EN LOS TRAMOS DE MURO DEMOLIDOS.
- SE RECOLOCARÁ, ANCLADA AL NUEVO MURO DE HORMIGÓN, LA CERRAJERÍA QUE SE HABÍA LEVANTADO Y ALMACENADO, MINIADA Y PINTADA EN COLOR ROJO OSCURO.

NOTA: SE PUENTEARÁ LA ZAPATA DE CIMENTACIÓN DONDE EL MURO SE VEA AFECTADO POR LA PRESENCIA DE RAÍCES DE ÁRBOL.

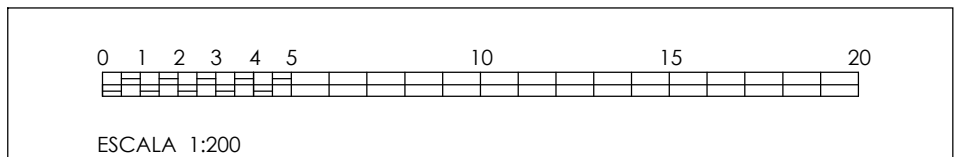

PROYECTO BÁSICO Y DE EJECUCIÓN

Rehabilitación de Muro y Mejora de Accesibilidad en el CEPA Aluche de Madrid

SITUACION
Calle de Ocaña, 35, 28047 Madrid


PLANC

ARQUITECTURA
REHABILITACIÓN DE MURO
MURO 2
ESTADO ACTUAL

PROPIEDAD
D.G. Infraestructuras y Servicios de la
Consejería de Educación, Ciencia y
Universidades
c/ Santa Hortensia, 30. 28002. Madrid

ARQUITECTA
Marta Sánchez Valencia

4A04
ESCALA
DINA1 1/200
FECHA oct 2023
REVISADO

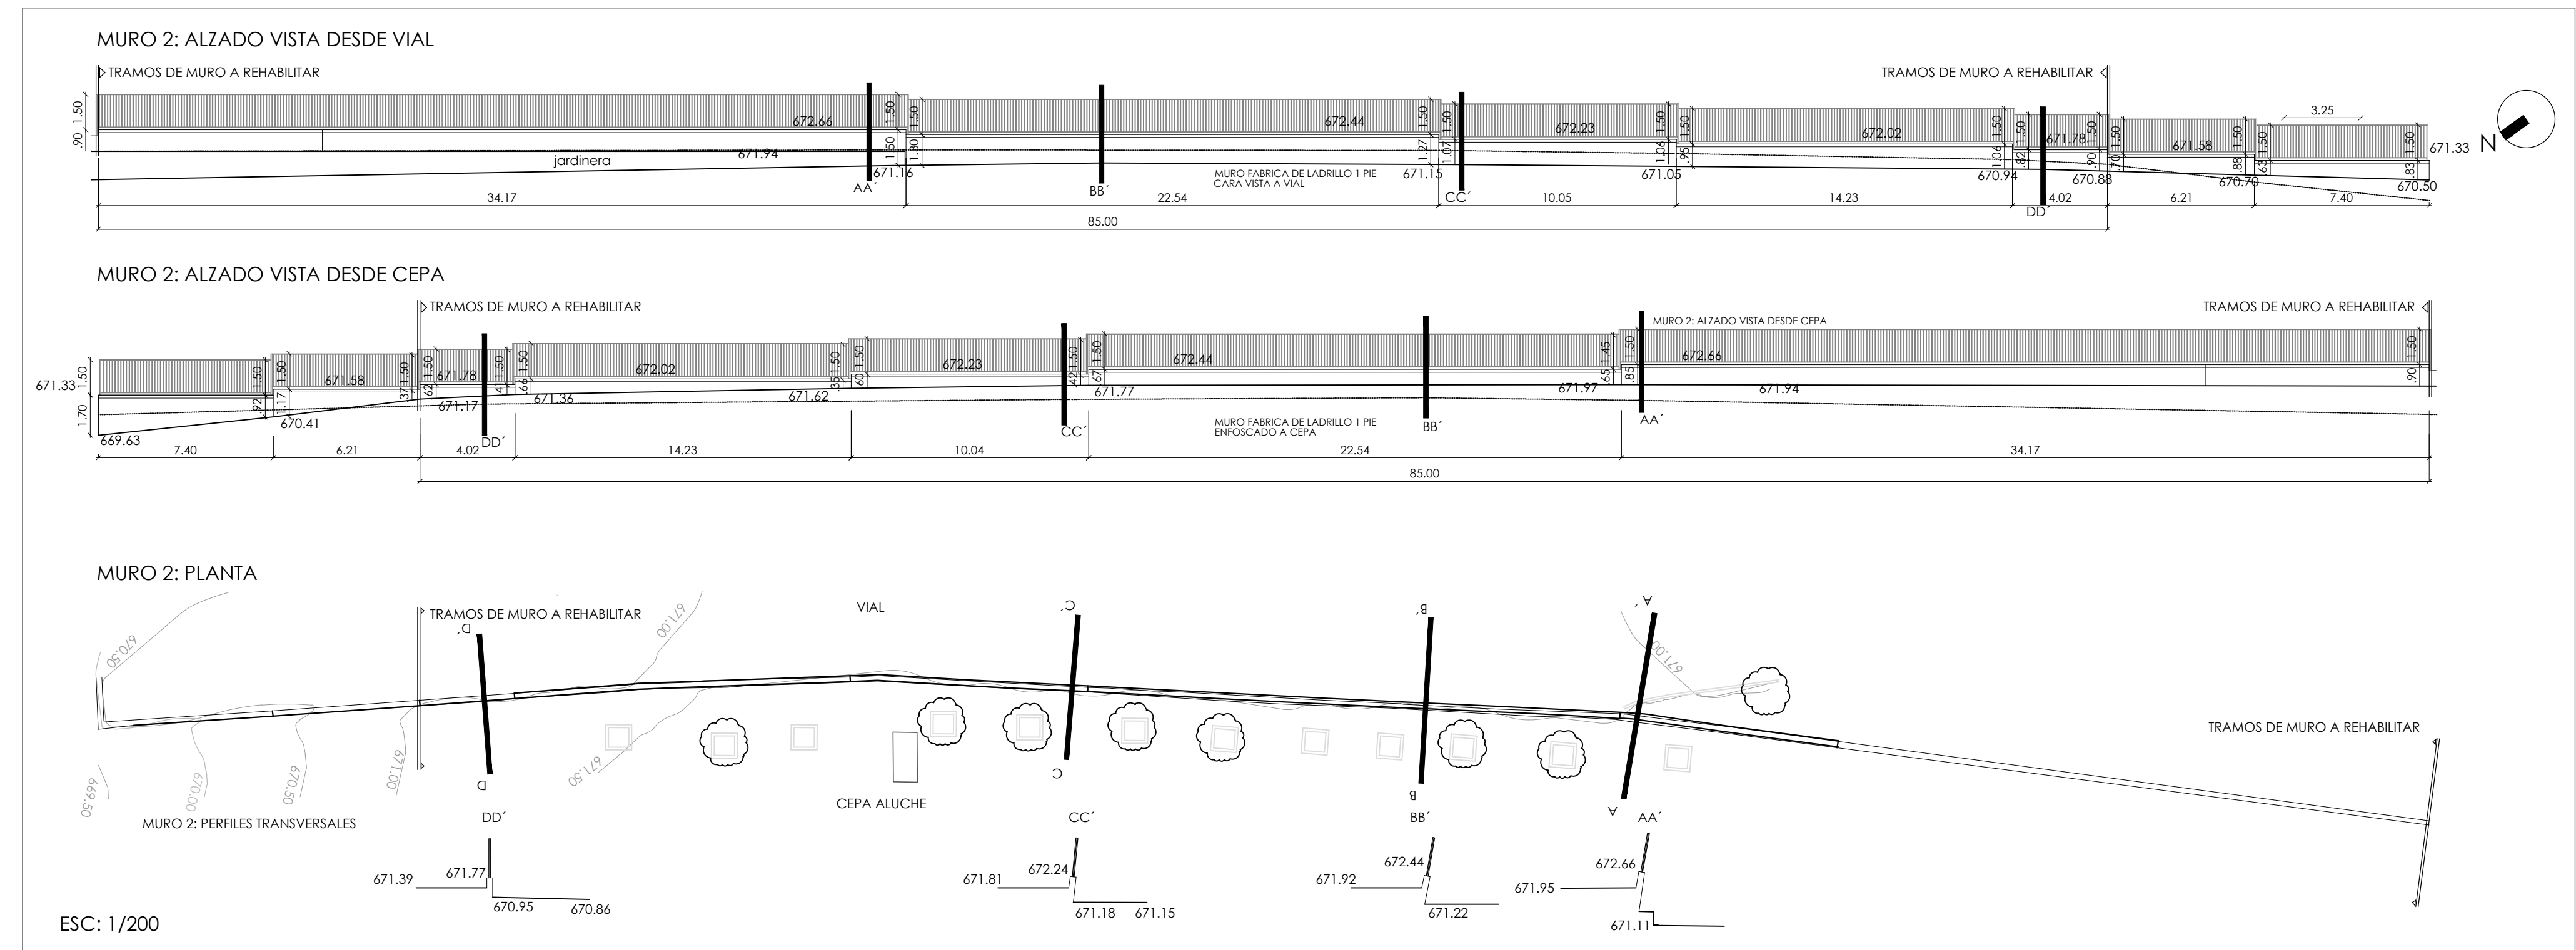

ESC: 1/200