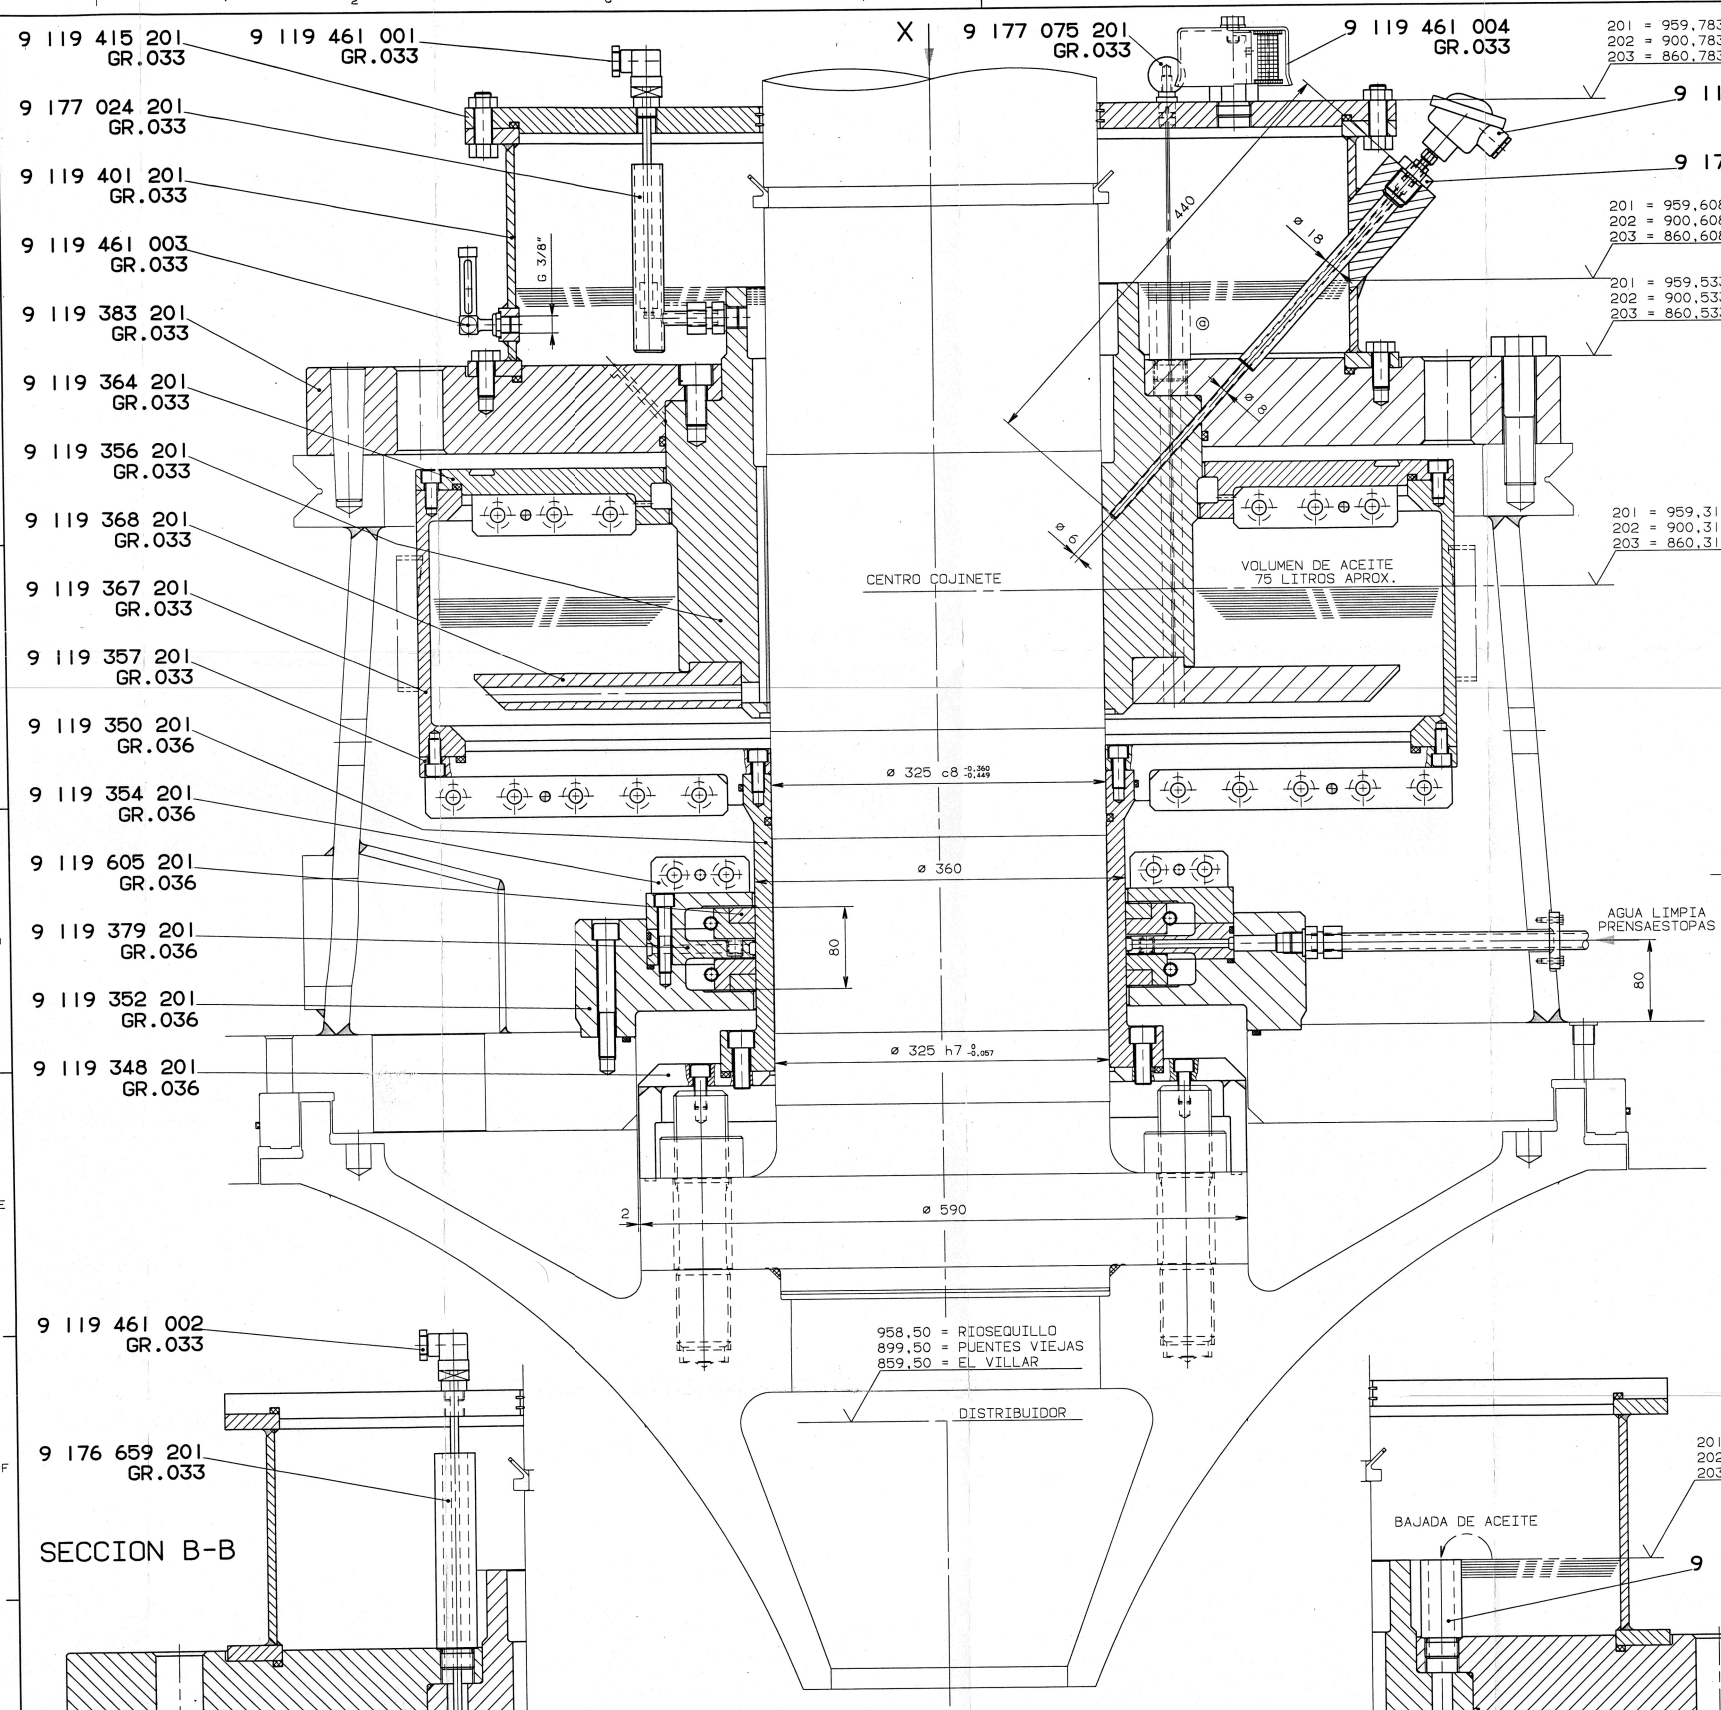

SECCION A-A

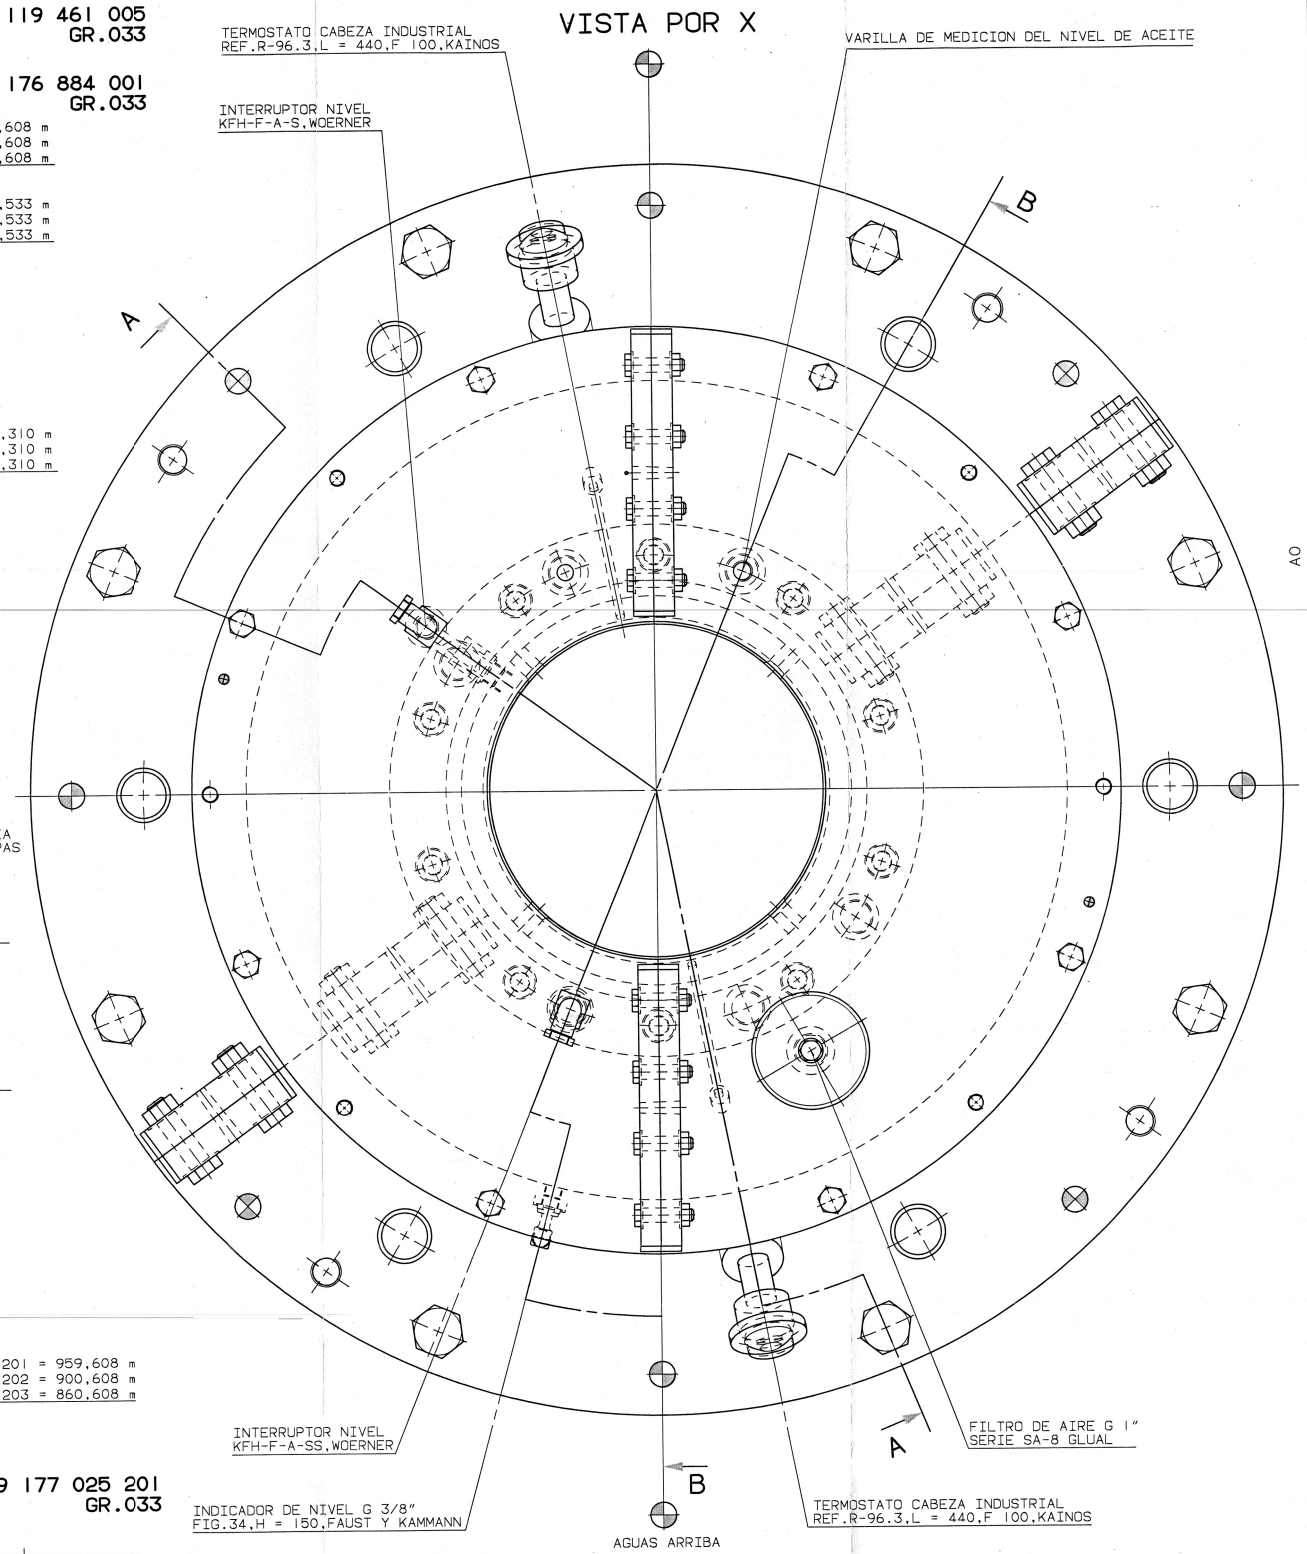

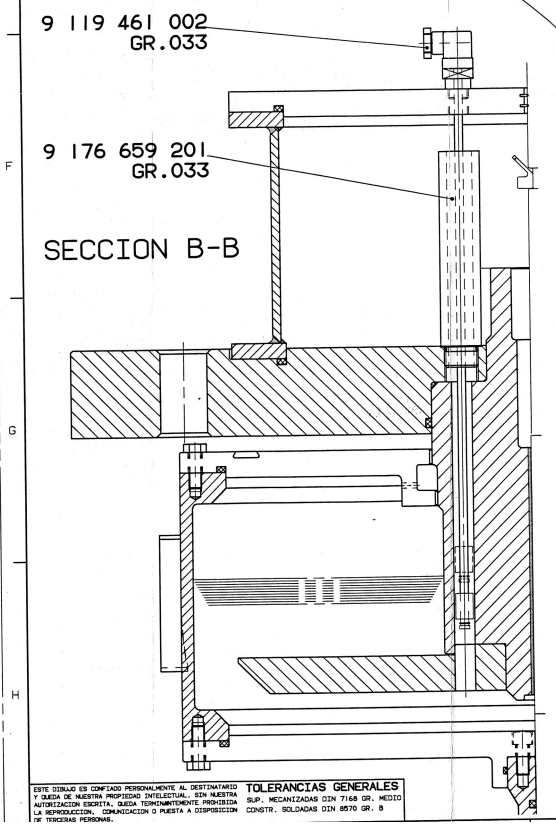

SECCION B-B

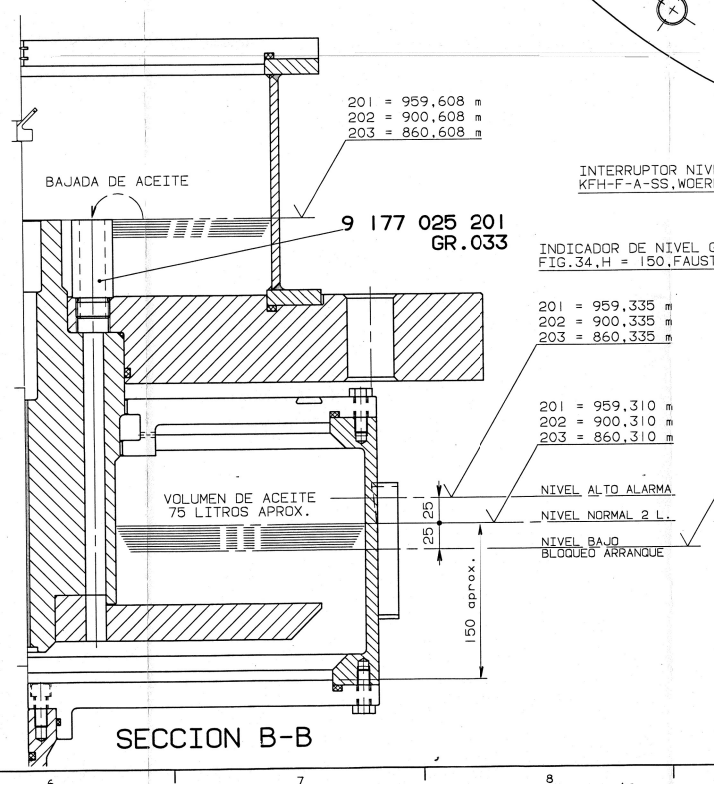

SECCION B-B

NOTA:
TODOS LOS BIPARTIDOS DEBERAN ESTANQUEIZARSE
APLICANDO PASTA KRAFT EN LAS UNIONES AL MONTAJE EN OBRA

COTAS DE NIVEL

201	CENTRAL DE RIOSEQUILLO	MAQ.Nº 12314	= 958,50
202	CENTRAL DE PUENTES VIEJAS	MAQ.Nº 12315	= 899,50
203	CENTRAL DE EL VILLAR	MAQ.Nº 12313	= 859,50

ESTE DIBUJO ES CONFIADO PERMANENTEMENTE AL DESTINATARIO Y SUMISIÓN DE NUESTRA PROPIEDAD INTELECTUAL. SIN NUESTRA AUTORIZACIÓN ESCRITA, QUEDA TERMINANTEMENTE PROHIBIDA LA REPRODUCCIÓN, COMUNICACIÓN O PUESTA A DISPOSICIÓN DE TERCERAS PERSONAS.

TOLERANCIAS GENERALES
BJP. MECANIZADAS DIN 7168 GR. MEDIO
CONSTR. SOLDADAS DIN 8570 GR. B

MODIFICACIONES	NOMBRE	FECHA	NOMBRE	FECHA	NOMBRE	FECHA	NOMBRE	FECHA
	VALDERAS	20.11.95						

MATERIAL	PESO		ESCALA 1:2,5
REF. RIOSEQUILLO PUENTES VIEJAS EL VILLAR	TURBINA FRANCIS D2=1590 CONJUNTO DEL COJINETE GUIA Y PRENSAESTOPAS	DIBUJADO	VALDERAS 16.05.91
GRUPO 033 + 036		COMPROBADO	VALDERAS 29.11.91
		APROBADO	
CLIENTE		Nº MAQUINA	
SULZER ESPAÑA S.A.		9 119 461	

201

PLANO CAD

NO REVISAR ESTE PLANO MANUALMENTE