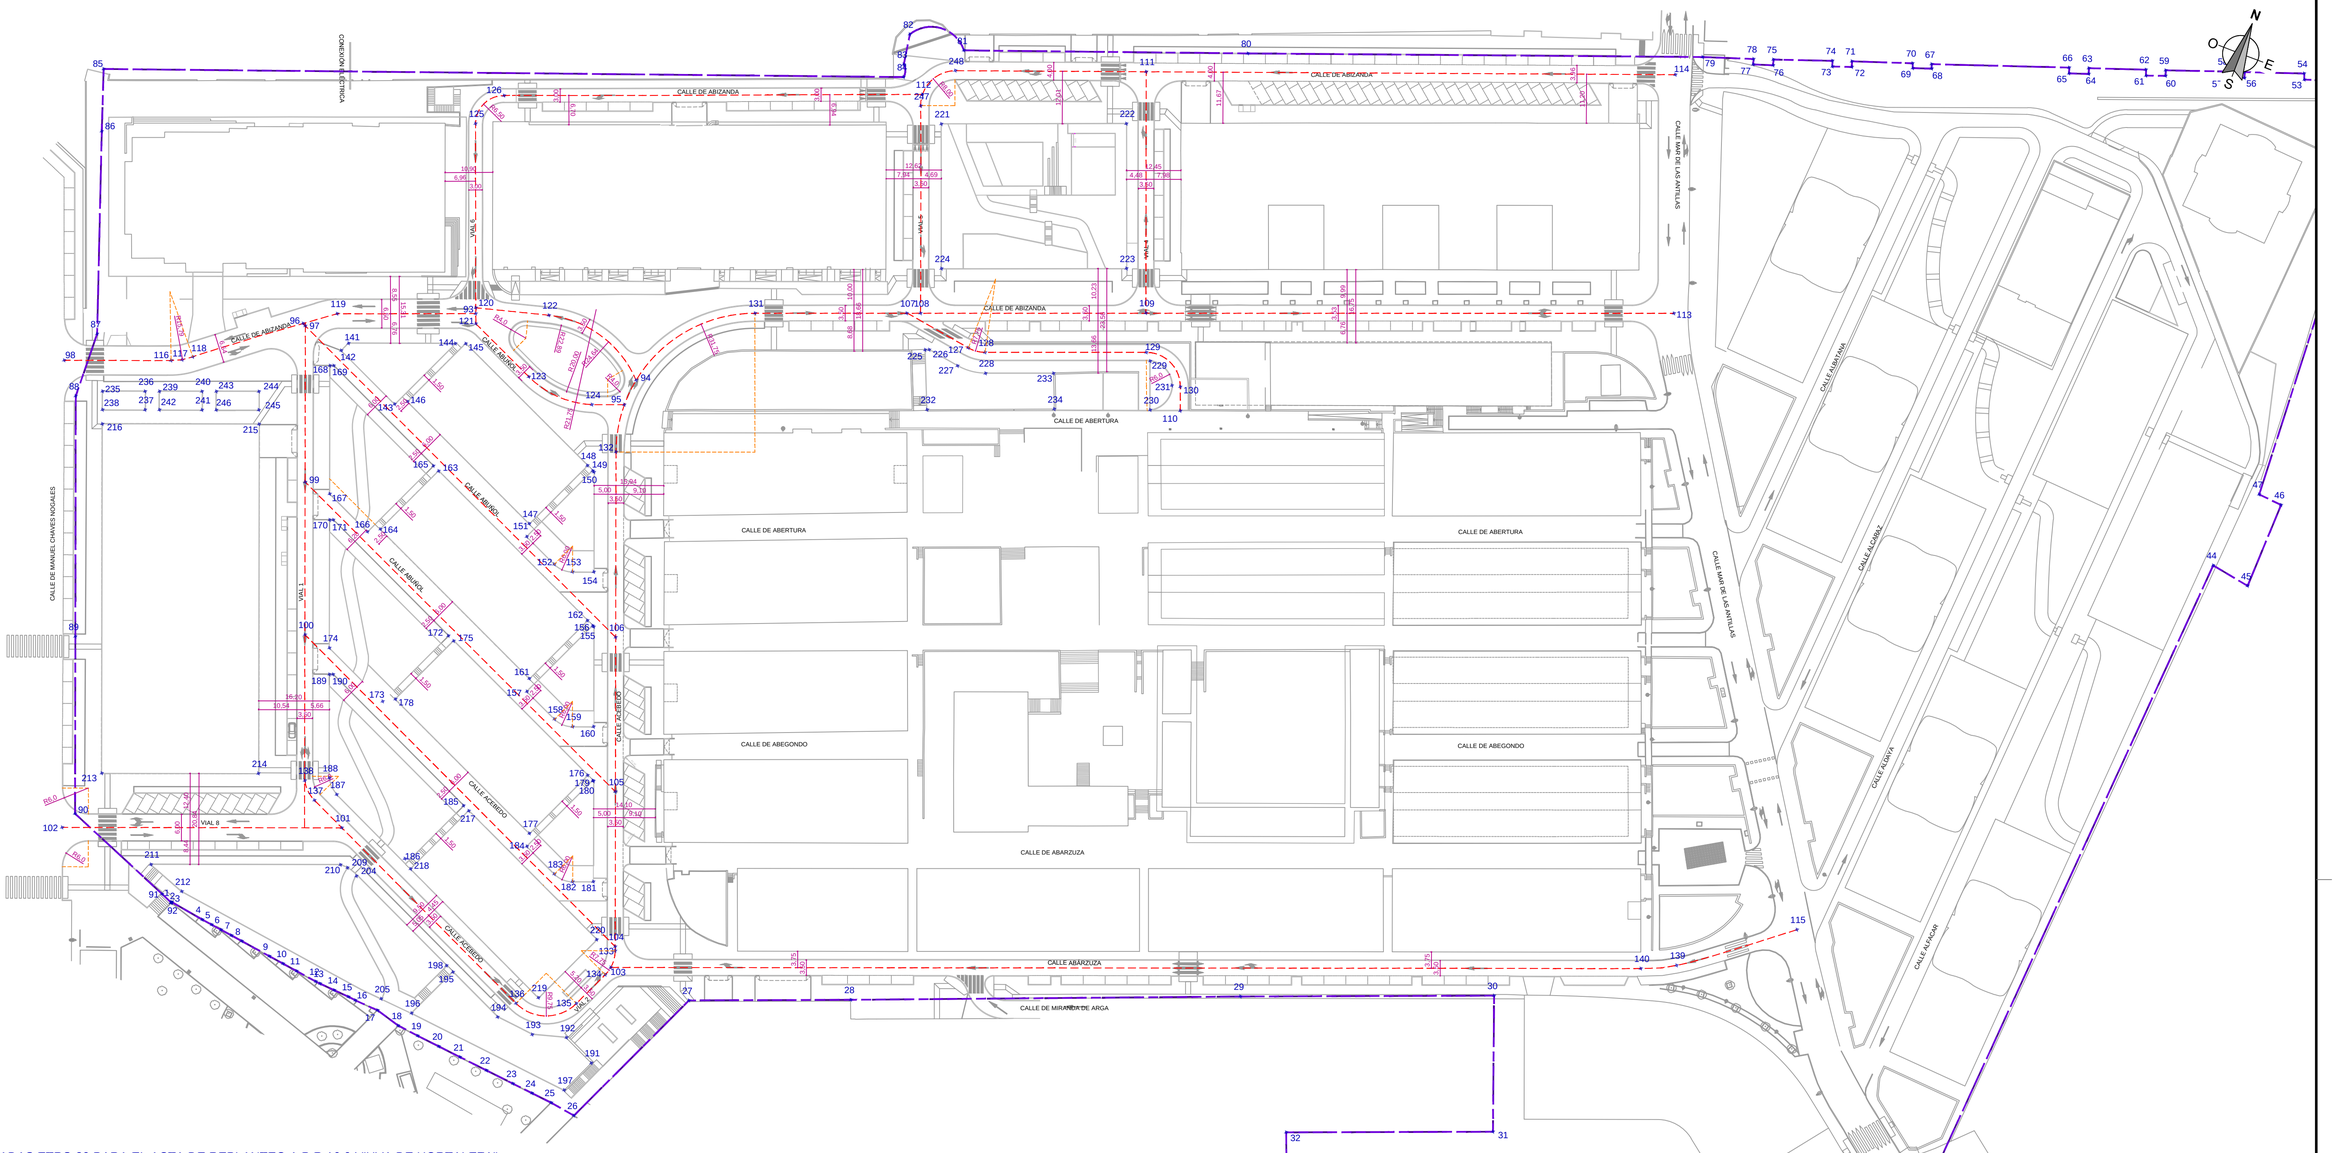

PLANO EN COORDENADAS ETRS-89 PARA EL ACTA DE REPLANTEO A.P.R.16.04 "UVA DE HORTALEZA"

NÚMERO	COORD.X	COORD.Y
1	444704.788	4480714.821
2	444704.843	4480714.948
3	444704.952	4480715.029
4	444712.892	4480713.790
5	444715.313	4480713.470
6	444717.734	4480713.151
7	444720.407	4480712.791
8	444723.079	4480712.430
9	444730.225	4480711.462
10	444733.725	4480710.984
11	444737.224	4480710.505
12	444742.188	4480709.849
13	444743.254	4480709.752
14	444746.829	4480709.511
15	444750.404	4480709.269
16	444752.164	4480709.076
17	444757.715	4480708.758
18	444763.351	4480707.190
19	444768.370	4480706.597
20	444773.751	4480706.056
21	444779.132	4480705.516
22	444785.862	4480704.848
23	444792.592	4480704.180
24	444797.461	4480703.704
25	444802.330	4480703.229
26	444808.198	4480702.349
27	444823.342	4480736.317
28	444857.849	4480749.688
29	444940.708	4480782.233
30	444994.774	4480803.150
31	445005.659	4480774.020
32	444961.574	4480756.988
33	444968.772	4480738.685
34	445039.592	4480744.594
35	445041.346	4480721.785
36	445077.056	4480730.810
37	445096.197	4480735.433
38	445122.470	4480741.615
39	445129.061	4480743.647
40	445132.912	4480765.168
41	445129.352	4480767.893
42	445135.127	4480775.436
43	445103.086	4480799.965
44	445113.088	4480953.728
45	445122.102	4480952.178
46	445122.630	4480972.168
47	445117.104	4480972.636
48	445114.416	4481021.211
49	445104.251	4481052.917
50	445100.900	4481063.260

NÚMERO	COORD.X	COORD.Y
51	445099.582	4481066.940
52	445096.812	4481066.197
53	445092.852	4481054.841
54	445092.294	4481066.122
55	445079.473	4481061.535
56	445079.934	4481060.309
57	445075.542	4481058.773
58	445075.084	4481060.034
59	445062.487	4481055.482
60	445062.915	4481054.302
61	445058.731	4481052.737
62	445058.220	4481054.006
63	445045.918	4481049.645
64	445046.367	4481048.431
65	445042.120	4481046.922
66	445041.660	4481048.177
67	445012.023	4481037.663
68	445012.415	4481036.709
69	445008.345	4481035.272
70	445007.893	4481036.287
71	444994.786	4481031.757
72	444995.254	4481030.545
73	444991.058	4481029.056
74	444990.589	4481030.260
75	444977.890	4481025.713
76	444978.311	4481024.473
77	444973.973	4481023.023
78	444973.604	4481024.214
79	444962.584	4481020.472
80	444865.233	4480984.069
81	444804.396	4480961.510
82	444791.537	4480960.531
83	444792.707	4480953.593
84	444793.703	4480950.882
85	444622.311	4480887.222
86	444626.997	4480873.785
87	444642.568	4480830.173
88	444643.085	4480815.140
89	444662.650	4480763.807
90	444677.070	4480725.995
91	444702.227	4480715.957
92	444704.956	4480714.811
93	444721.725	4480865.453
94	444761.379	4480964.341
95	444760.875	4480858.143
96	444685.652	4480849.205
97	444686.352	4480846.891
98	444637.697	4480821.836
99	444699.077	4480815.564
100	444711.527	4480782.959

NÚMERO	COORD.X	COORD.Y
101	444735.170	4480744.769
102	444675.433	4480722.001
103	444803.964	4480736.957
104	444803.210	4480741.767
105	444790.601	4480774.846
106	444778.040	4480807.798
107	444813.672	4480900.743
108	444816.625	4480901.873
109	444864.853	4480920.348
110	444880.019	4480902.279
111	444845.028	4480971.843
112	444799.143	4480948.712
113	444977.422	4480963.438
114	444958.215	4481014.468
115	445054.020	4480841.977
116	444660.532	4480830.538
117	444662.850	4480831.607
118	444664.859	4480833.087
119	444692.145	4480854.082
120	444721.246	4480866.685
121	444722.567	4480863.289
122	444737.460	4480871.068
123	444738.212	4480856.298
124	444753.949	4480855.518
125	444706.149	4480905.950
126	444709.945	4480914.273
127	444829.640	4480898.384
128	444833.592	4480898.805
129	444868.006	4480911.981
130	444878.056	4480907.404
131	444781.298	4480888.347
132	444762.953	4480847.376
133	444803.545	4480740.891
134	444803.377	4480734.965
135	444799.575	4480726.468
136	444786.669	4480721.561
137	444727.060	4480748.423
138	444723.412	4480751.831
139	445031.261	4480824.530
140	445023.881	4480820.926
141	444697.006	4480848.717
142	444696.046	4480846.574
143	444711.816	4480839.506
144	444719.817	4480857.396
145	444722.037	4480858.197
146	444714.384	4480841.084
147	444750.306	4480824.985
148	444757.972	4480842.157
149	444759.525	4480841.464
150	444759.898	4480841.298

NÚMERO	COORD.X	COORD.Y
151	444750.842	4480822.015
152	444758.963	4480818.375
153	444763.478	4480818.246
154	444768.024	4480819.979
155	444772.493	4480808.257
156	444772.183	4480808.396
157	444763.519	4480788.991
158	444771.684	4480785.338
159	444776.154	4480785.228
160	444780.622	4480786.931
161	444762.980	4480791.953
162	444770.631	4480809.091
163	444726.659	4480828.799
164	444719.001	4480811.646
165	444725.113	4480829.493
166	444716.431	4480810.061
167	444705.299	4480815.043
168	444694.867	4480842.414
169	444695.671	4480842.721
170	444707.422	4480809.472
171	444708.184	4480809.763
172	444742.209	4480794.476
173	444733.549	4480775.093
174	444717.827	4480782.145
175	444743.754	4480793.782
176	444783.310	4480776.062
177	444775.648	4480758.920
178	444736.086	4480776.606
179	444784.862	4480775.388
180	444785.055	4480775.301
181	444793.234	4480753.845
182	444788.817	4480752.161
183	444784.298	4480752.292
184	444776.179	4480755.940
185	444759.323	4480759.457
186	444751.668	4480742.325
187	444731.358	4480751.477
188	444728.413	4480754.398
189	444719.991	4480776.495
190	444720.753	4480776.785
191	444807.623	4480714.974
192	444800.255	4480718.375
193	444792.683	4480716.230
194	444783.872	4480717.135
195	444770.655	4480723.089
196	444765.206	4480710.933
197	444804.046	4480706.981
198	444768.759	4480723.944
199	444764.510	4480714.466
200	444760.655	4480714.763

NÚMERO	COORD.X	COORD.Y
201	444757.839	4480718.380
202	444744.479	4480729.872
203	444742.912	4480731.512
204	444742.219	4480735.675
205	444757.550	4480711.517
206	444755.608	4480716.647
207	444742.723	4480727.729
208	444739.541	4480736.384
209	444739.632	4480736.726
210	444737.889	4480736.773
211	444697.433	4480721.354
212	444706.209	4480718.145
213	444679.468	4480736.809
214	444712.920	4480749.559
215	444684.500	4480824.127
216	444651.047	4480811.377
217	444760.868	4480758.763
218	444753.218	4480741.627
219	444791.013	4480724.595
220	444798.697	4480741.767
221	444805.590	4480943.944
222	444845.050	4480959.142
223	444856.907	4480928.252
224	444817.429	4480913.099
225	444820.604	4480894.438
226	444821.451	4480894.794
227	444828.812	4480893.659
228	444835.399	4480894.362
229	444869.547	4480910.442
230	444873.537	4480900.020
231	444876.154	4480906.997
232	444825.896	4480881.837
233	444949.910	4480899.918
234	444852.987	4480892.348
235	444648.428	4480818.362
236	444657.511	4480821.823
237	444659.013	4480817.880
238	444649.931	4480814.418
239	444660.575	4480822.992
240	444669.658	4480826.453
241	444671.161	4480822.510
242	444662.078	4480819.048
243	444672.723	4480827.621
244	444681.806	4480831.083
245	444683.309	4480827.140
246	444674.226	4480823.678

ZONIFICACIÓN

LÍMITE DE ACTUACIÓ

ACTUALIZACION DEL PROYECTO DEL A.P.R. 16.04 "UVA DE HORTALEZA" DE MADRID FASE IV.FASE V ETAPA A Y REMATES FASE III	Localización MADRID	Fecha MARZO 2026	Redactor	Promotor Agencia de Vivienda Social CONSEJERIA DE VIVIENDA, TRANSPORTES E INFRAESTRUCTURA	Escala Original A1: 1:700 Numérica 0 5 10 50 70m Escala Gráfica	Plano PLANO DE REPLANTEO	Plano nº 01 Hoja 01 de 01