

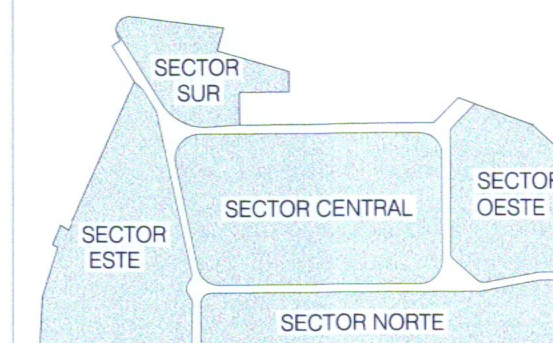


PACELA R1-S (singular) definida en plano O-05.a

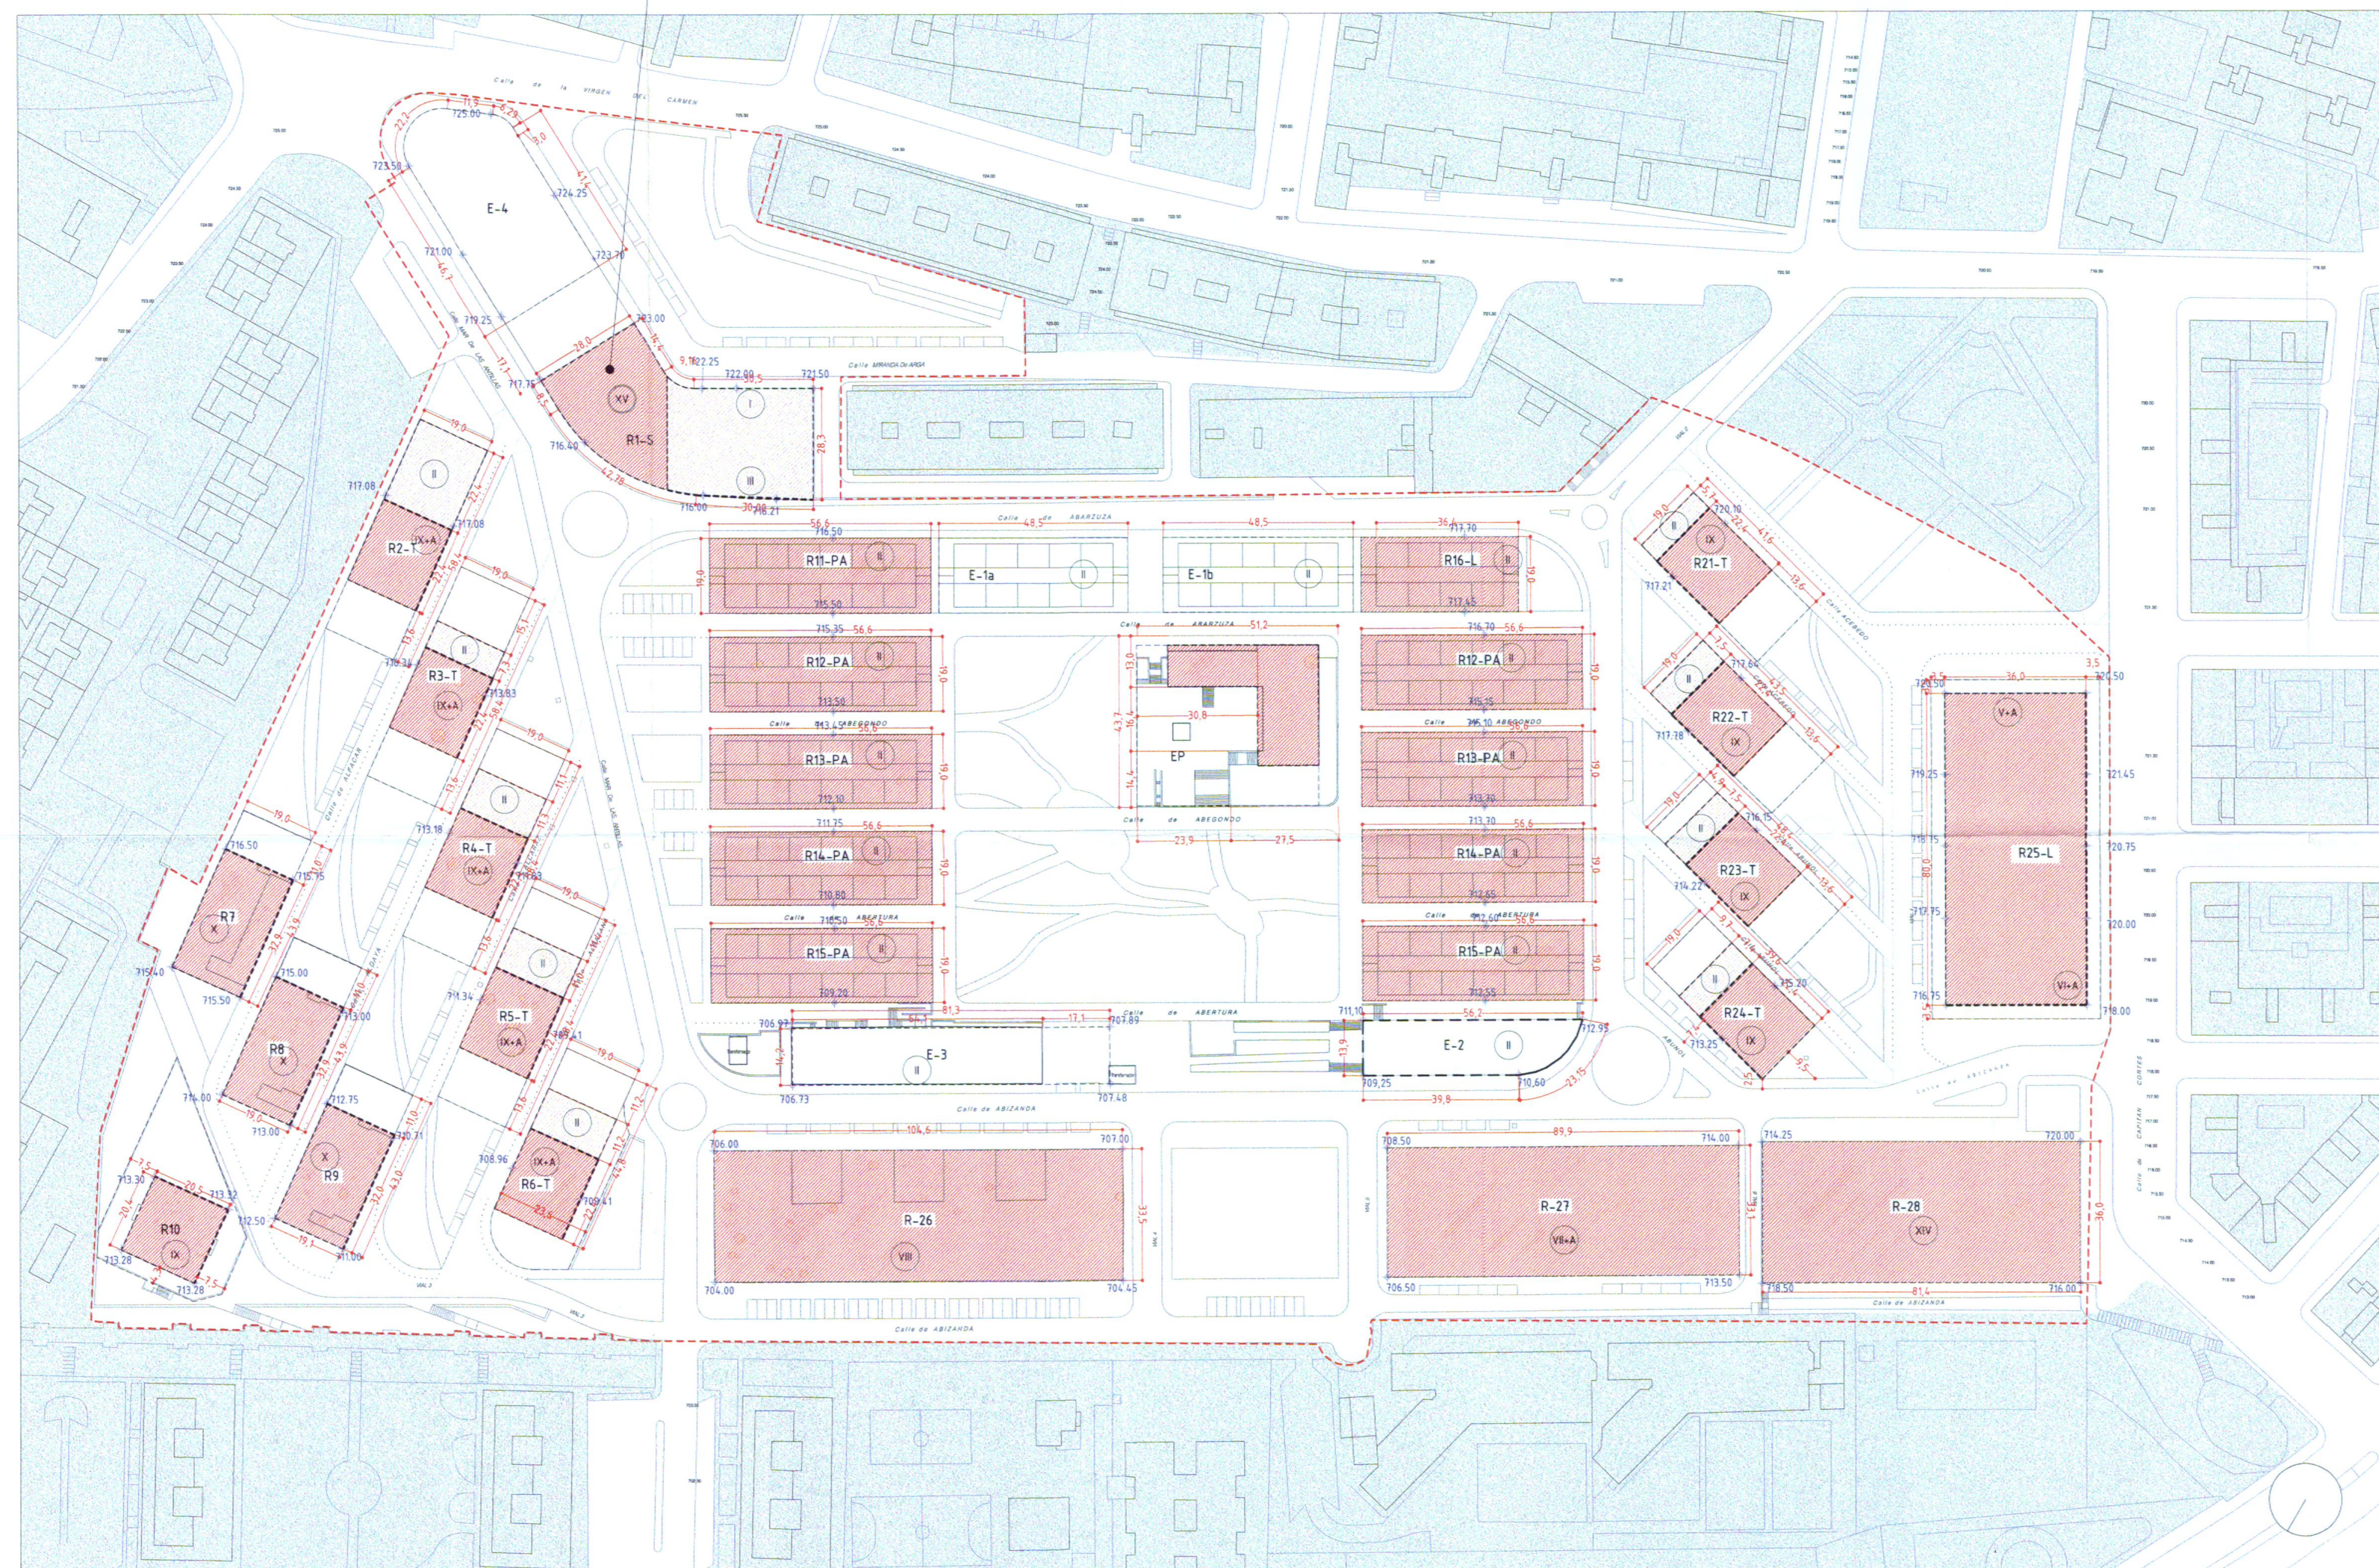

Nº Ref.
04 - 021

502

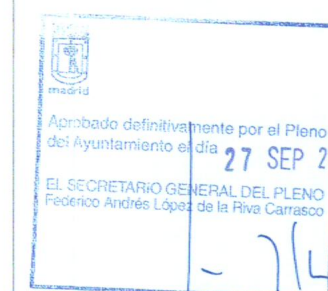

ARQUITECTOS
ASTASIO Y RUIZ-RIVAS, ARQUITECTOS S.L.
Génova 15 28004 Madrid
ar@errearquitectos.com
Tf. 917 020 788
Fax 913 086 390

20/03/70

DOCUMENTO ANULADO
Sustituido por el aportado en
Folio 606

ARQUITECTO
IGNACIO RUIZ-RIVAS HERNANDEZ
EQUIPO DE PROYECTO
JUAN DE DIOS ASTASIO ARQUITECTO
SILVIA BOOTELLO

P. PARCIAL DE REFORMA INTERIOR
LA U.V.A. DE HORTALEZA

O-05 A-1: 1/1000
A-3: 1/2000

ALINEACIONES Y RASANTES
IVIMA

 JUNIO DE 2006

BD

04/171