

5. ANEJOS

5.1. PLANOS


01 – ESTADO ACTUAL P1

02 – ESTADO ACTUAL P9

03 – P1 ESTADO REFORMADO PROPUESTA ORIGINAL (19 QUIRÓFANOS)

04 – P1 ESTADO REFORMADO PROPUESTA DEFINITIVA (25 QUIRÓFANOS)

05 – IMPLANTACIÓN INSTALACIONES

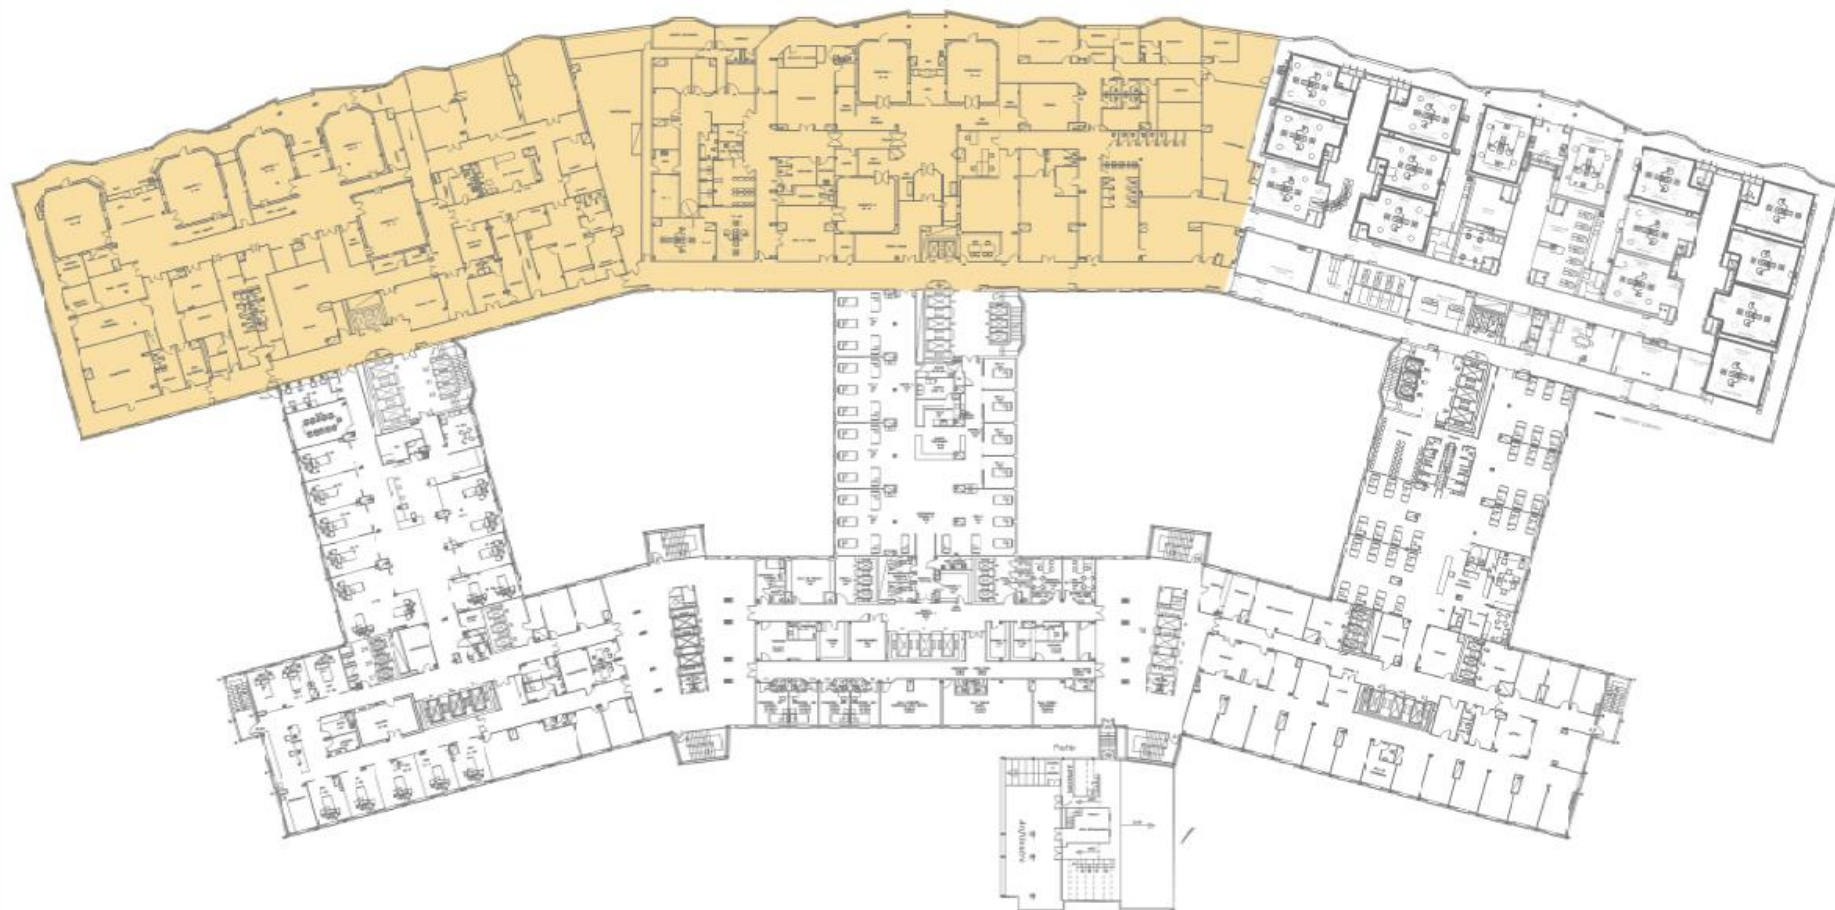


Área de actuación


PROYECTO	REFORMA BLOQUE QUIRÚRGICO HOSPITAL UNIVERSITARIO RAMÓN Y CAJAL	FECHA	Diciembre 2025
PLANTA	PRIMEROS - Estado actual 24 Quirófano + 25 Salas técnicas especiales (Dermatología)	HOJA	01
ESCALA	1/500	PROYECTISTA	DIB-A3
 Hospital Universitario Ramón y Cajal			





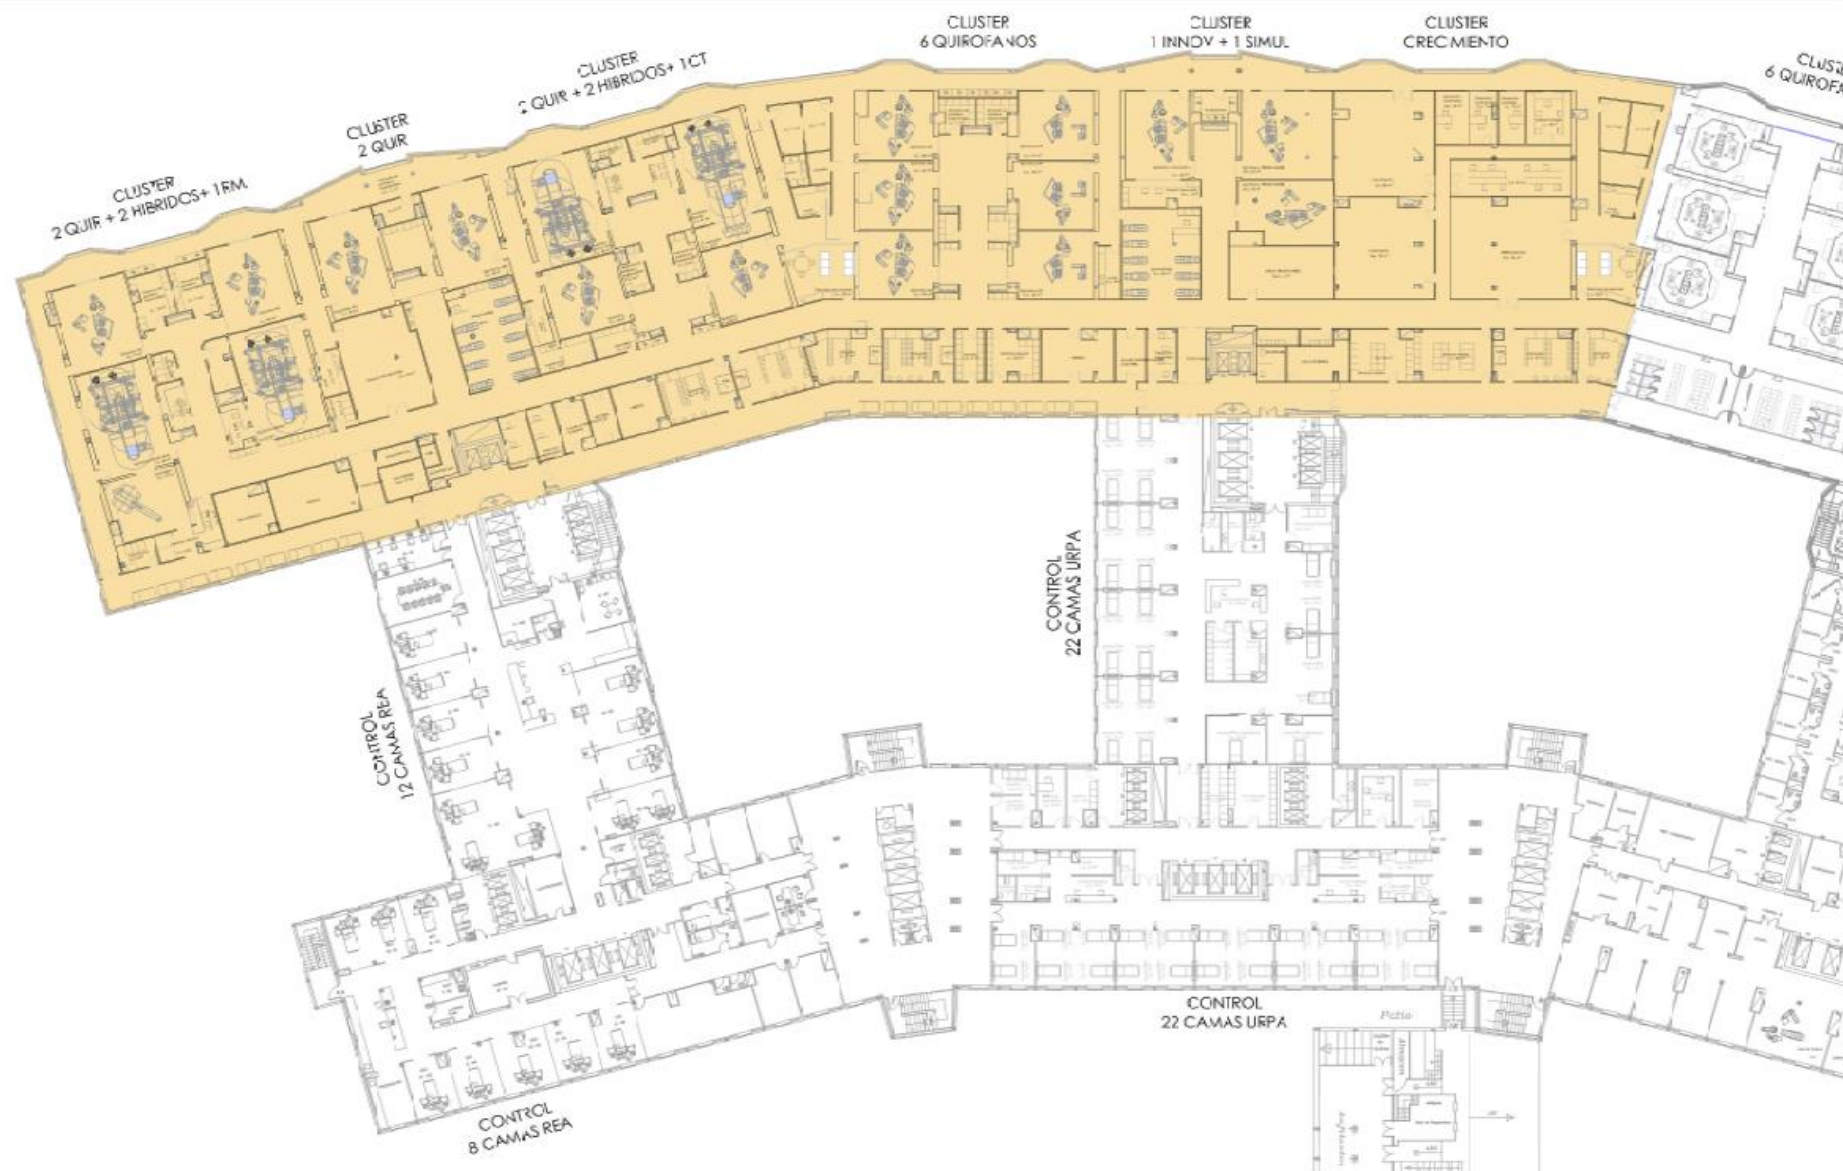

PROYECTO:	REFORMA BLOQUE QUIRÚRGICO HOSPITAL UNIVERSITARIO RAMÓN Y CAJAL	FECHA:	Diciembre 2023
PLANTA PROYECTO:	Estado reformado propuesta original 18 nuevos quirófanos	HOJA:	03
PROYECTO REALIZADO POR:	Hospital Universitario Ramón y Cajal	ESCALA:	1:400 DIN-A2

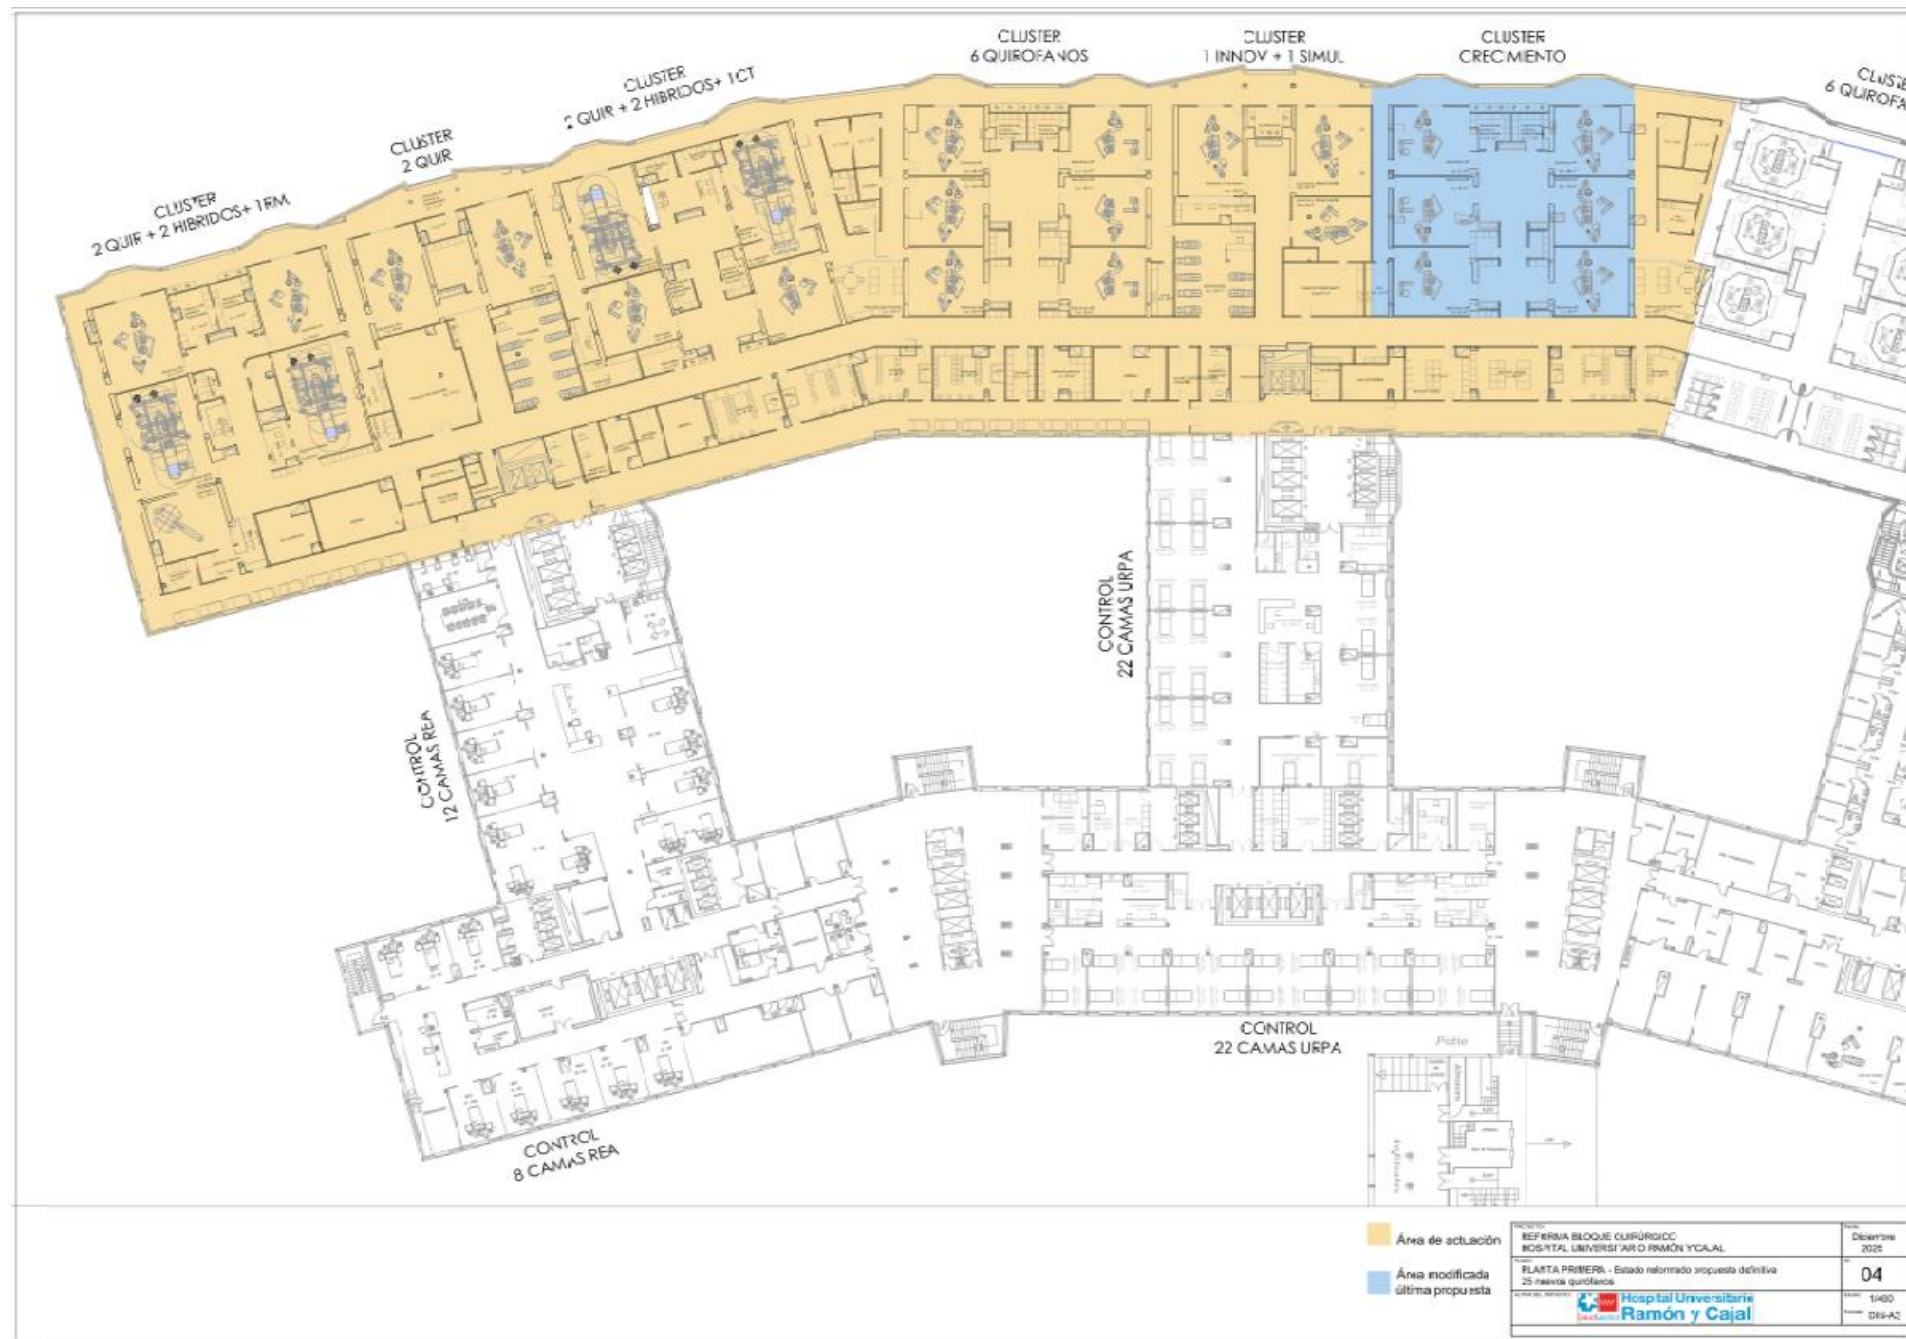

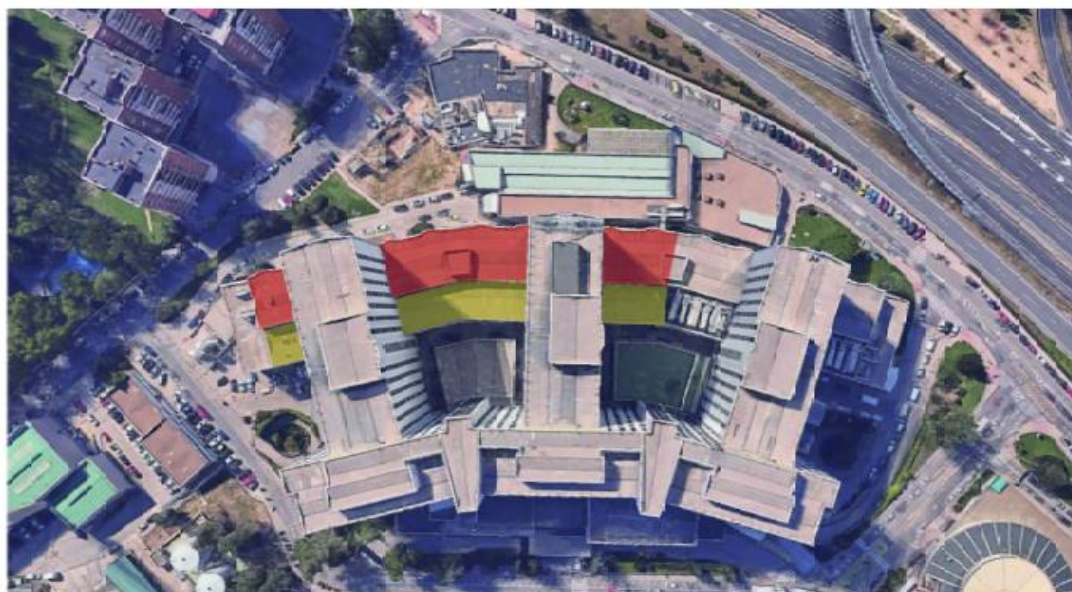

La reforma del área quirúrgica en planta primera conlleva la incorporación de nuevas instalaciones para dar servicio a la nueva dotación de quirófanos.

Al igual que se realizó en la Fase I, está previsto ocupar el espacio de cubitería en planta primera, contiguo al área que se reforma, para instalar los equipos de climatización y el resto de instalaciones necesarias para el correcto funcionamiento del área quirúrgica.

- Área de actuación interior en P1 (reforma interior)
- Área de actuación en cubierta P1 (instalaciones)

PROYECTO:	REFORMA BLOQUE QUIRÚRGICO HOSPITAL UNIVERSITARIO RAMÓN Y CAJAL	FECHA:	Diciembre 2020
OBJETO:	IMPLANTACIÓN INSTALACIONES	Nº:	05
PLAN DE REVISIÓN:	 Hospital Universitario Ramón y Cajal	FECHA:	26/12
		FORMATO:	DIM-A3

