

ELEMENTO	TIPO	LOCALIZACION	NIVEL CONTROL
HORMIGON	HMA-5	HORMIGON DE LIMPEZA (NO ESTRUCTURAL)	
	HA-25/8/20XCI	MICROPILOTOS Y ENCAPADOS	
	HA-25/8/20XCI	MUROS	
	HA-25/8/20XCI	FORJADOS Y LOSAS	ESTADISTICO d=1.50
ACERO	HA-30/8/20XCA	ESTRUCTURA EXTERIOR	
	B500S/B500T	TODA LA OBRA	
	B500T	MALLAS ELECTROSOLDADAS	NORMAL d=1.15
EJECUCION	-	TODA LA OBRA	NORMAL d=1.35 d=1.50

DESCRIPCIÓN	CLASE DE EXPOSICIÓN	RECUBRIMIENTO NOMINAL
LATERAL EN ORIENTACIÓN Y MUROS CONTRA EL TERRENO	XC1	70 mm
INFERIOR EN ORIENTACIÓN (sebre bornillón de Impalza)	XC1	50 mm
ESTRUCTURA INTERIOR	XC1	30 mm
ESTRUCTURA EXTERIOR	XC4	35 mm

[illegible]


NOTAS GENERALES

- * Las cosas y niveles indicados están referidos a niveles de arquitectura.
- * Todas las cosas se comprobarán en obra.
- * La geometría incluida en este plano es aproximada, debiéndose comprobar la misma con la presente en los planos de arquitectura, primando ésta frente a la primera.


COMUNIDAD DE MADRID
CONSEJERÍA DE CULTURA,
TURISMO Y DEPORTE
DIRECCIÓN GENERAL DE DEPORTES
SUPERVISADO


**MEJORA DE LOS ACCESOS Y LA IMAGEN INSTITUCIONAL EXTERIOR
DE LOS CAMPOS DE FÚTBOL DE LAS INSTALACIONES DEPORTIVAS
CANAL DE ISABEL II**

PROYECTO BÁSICO Y DE EJECUCIÓN

ESTRUCTURA RAMPA Y ESCALERA. DETALLES

Escala 1/1001/50



Abril 2026


CONSEJERÍA DE CULTURA, TURISMO
Comunidad de Madrid

JUSTO BENITO

NERO, Arquitecto

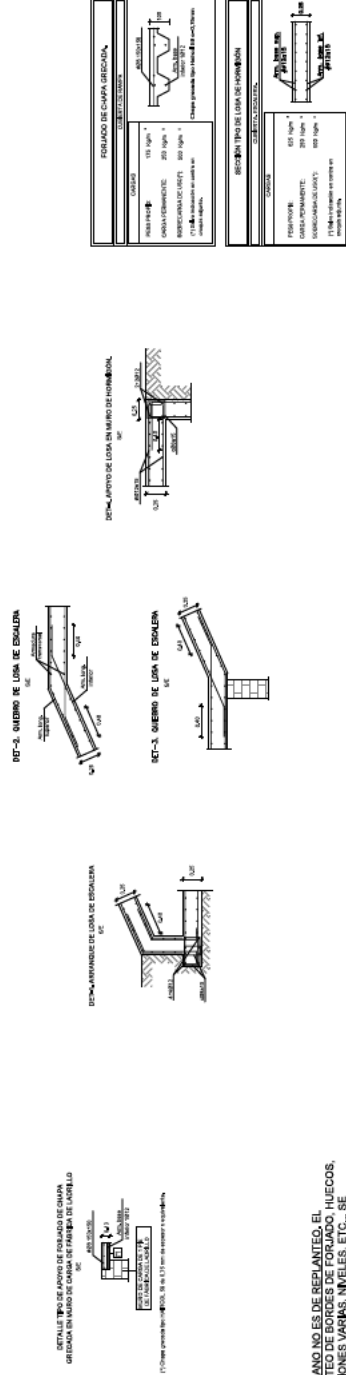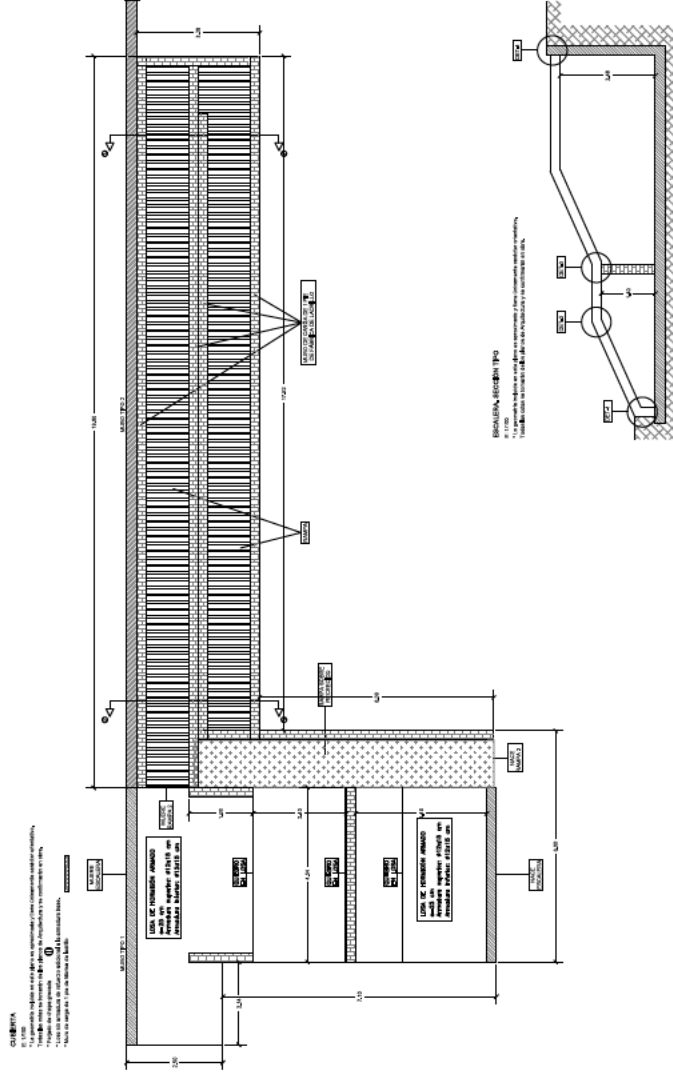

ESTE PLANO NO ES DE REPLANTEO, EL REPLANTEO DE BORDES DE FORJADO, HUECOS, DIMENSIONES VARIAS, NIVELES, ETC... SE DETERMINARA SEGUN LOS PLANOS DE ARQUITECTURA, SE PREVERAN SIEMPRE ESPERAS PARA ARRANQUES Y DESEMBARCOS DE LOSAS DE ESCALERAS.