


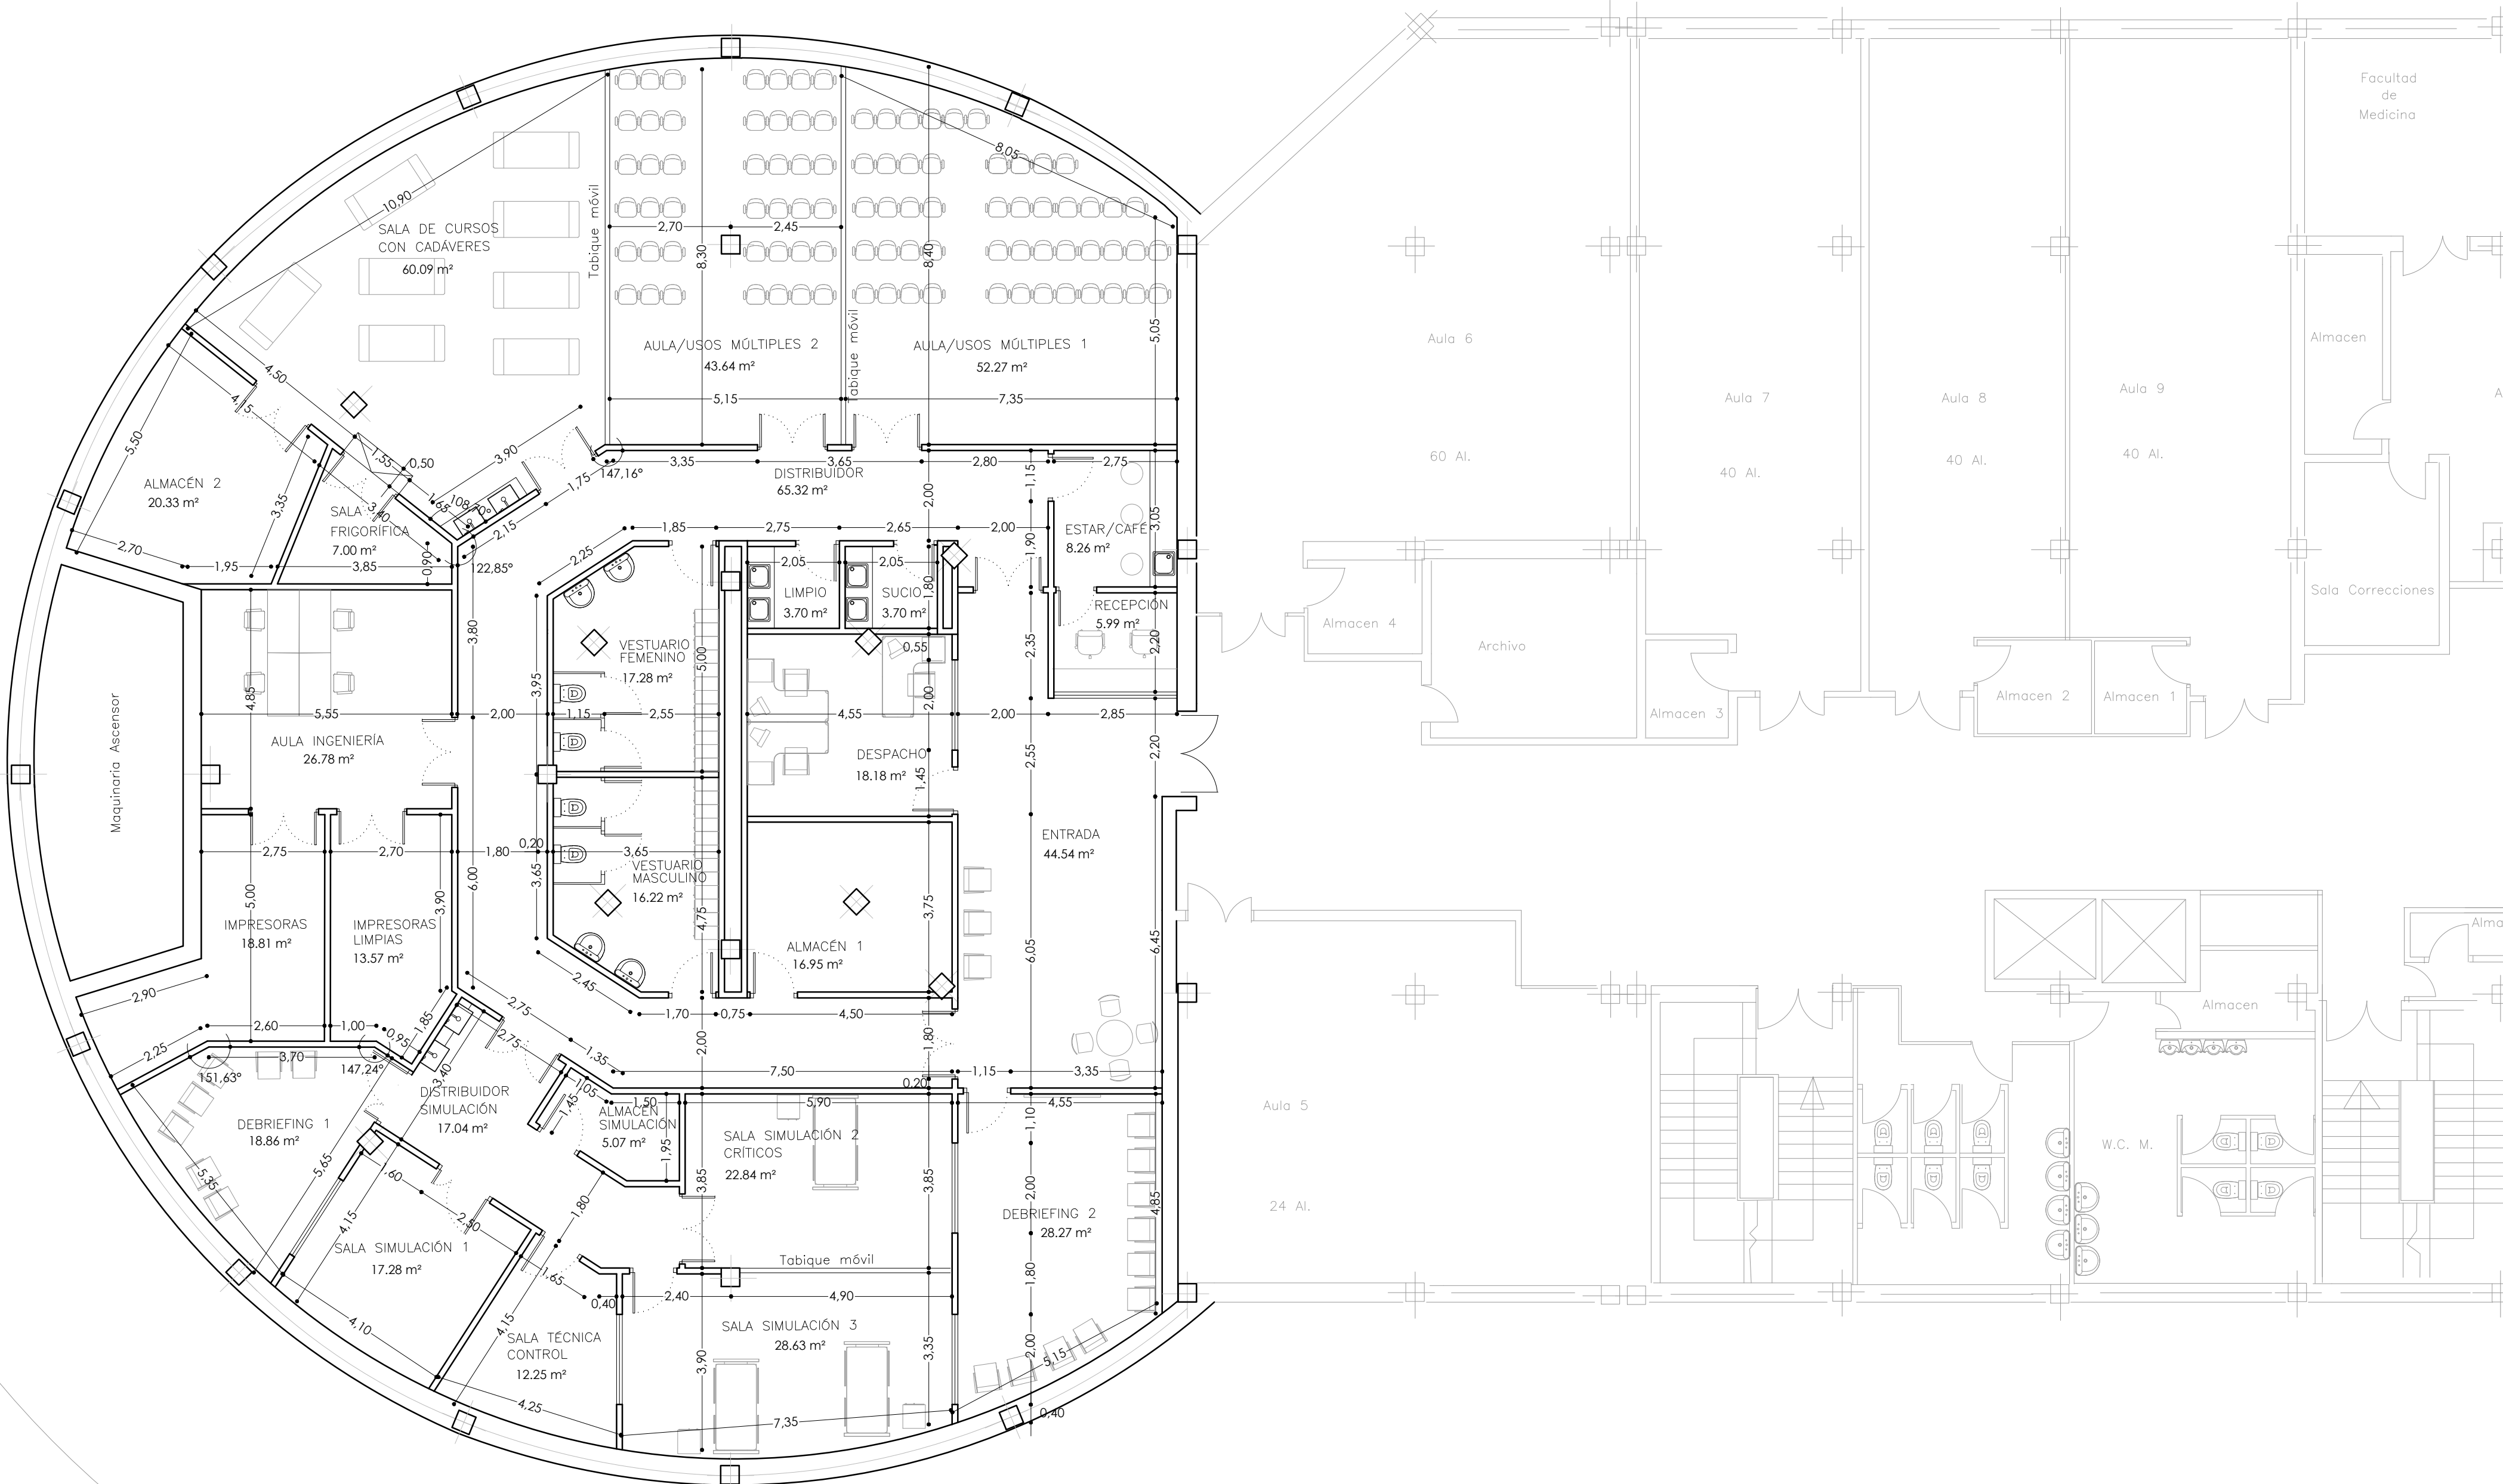

SUPERFICIES (m²)	
ENTRADA	44.54
RECEPCIÓN	5.99
ESTAR / CAFÉ	8.26
AULA / USOS MÚLTIPLES 1	52.27
AULA / USOS MÚLTIPLES 2	43.64
SALA DE CURSOS CON CADÁVERES	60.09
ALMACÉN 2	20.33
SALA FRIGORÍFICA	7.00
AULA INGENIERÍA	26.78
IMPRESORAS	18.81
IMPRESORAS LIMPIAS	13.57
DEBRIEFING 1	18.86
DISTRIBUIDOR SIMULACIÓN	17.04
SALA SIMULACIÓN 1	17.28
ALMACÉN SIMULACIÓN	5.07
SALA TÉCNICA DE CONTROL	12.25
SALA SIMULACIÓN 2	22.84
SALA SIMULACIÓN 3	28.63
DEBRIEFING 2	28.27
DISTRIBUIDOR	65.32
ALMACÉN 1	16.95
VESTUARIO MASCULINO	16.22
VESTUARIO FEMENINO	17.28
LIMPIO	3.70
SUCIO	3.70
DESPACHO	18.18
	592.89

2			
1	04-04-2025		PRIMERA EMISIÓN
INDICE	FECHA	FIRMADO	MODIFICACIONES
PROYECTO:			Fecha:
OBRAS DE ADECUACIÓN INTERIOR PARA LA CREACIÓN DEL ÁREA DE SIMULACIÓN			ABRIL 2025
GRUPO DE PLANOS:		PLANO:	Nº:
ARQUITECTURA		ESTADO REFORMADO COTAS Y SUPERFICIES	C1c-00
AUTOR DEL PROYECTO:		CLIENTE:	Escala: 1:100
PROMEC		SaludMadrid Hospital Universitario Ramón y Cajal	Formato: A1
C/ MIRADOR DE LA REINA, 128035 (MADRID) Tel. 91 386 05 00			www.promec.es