
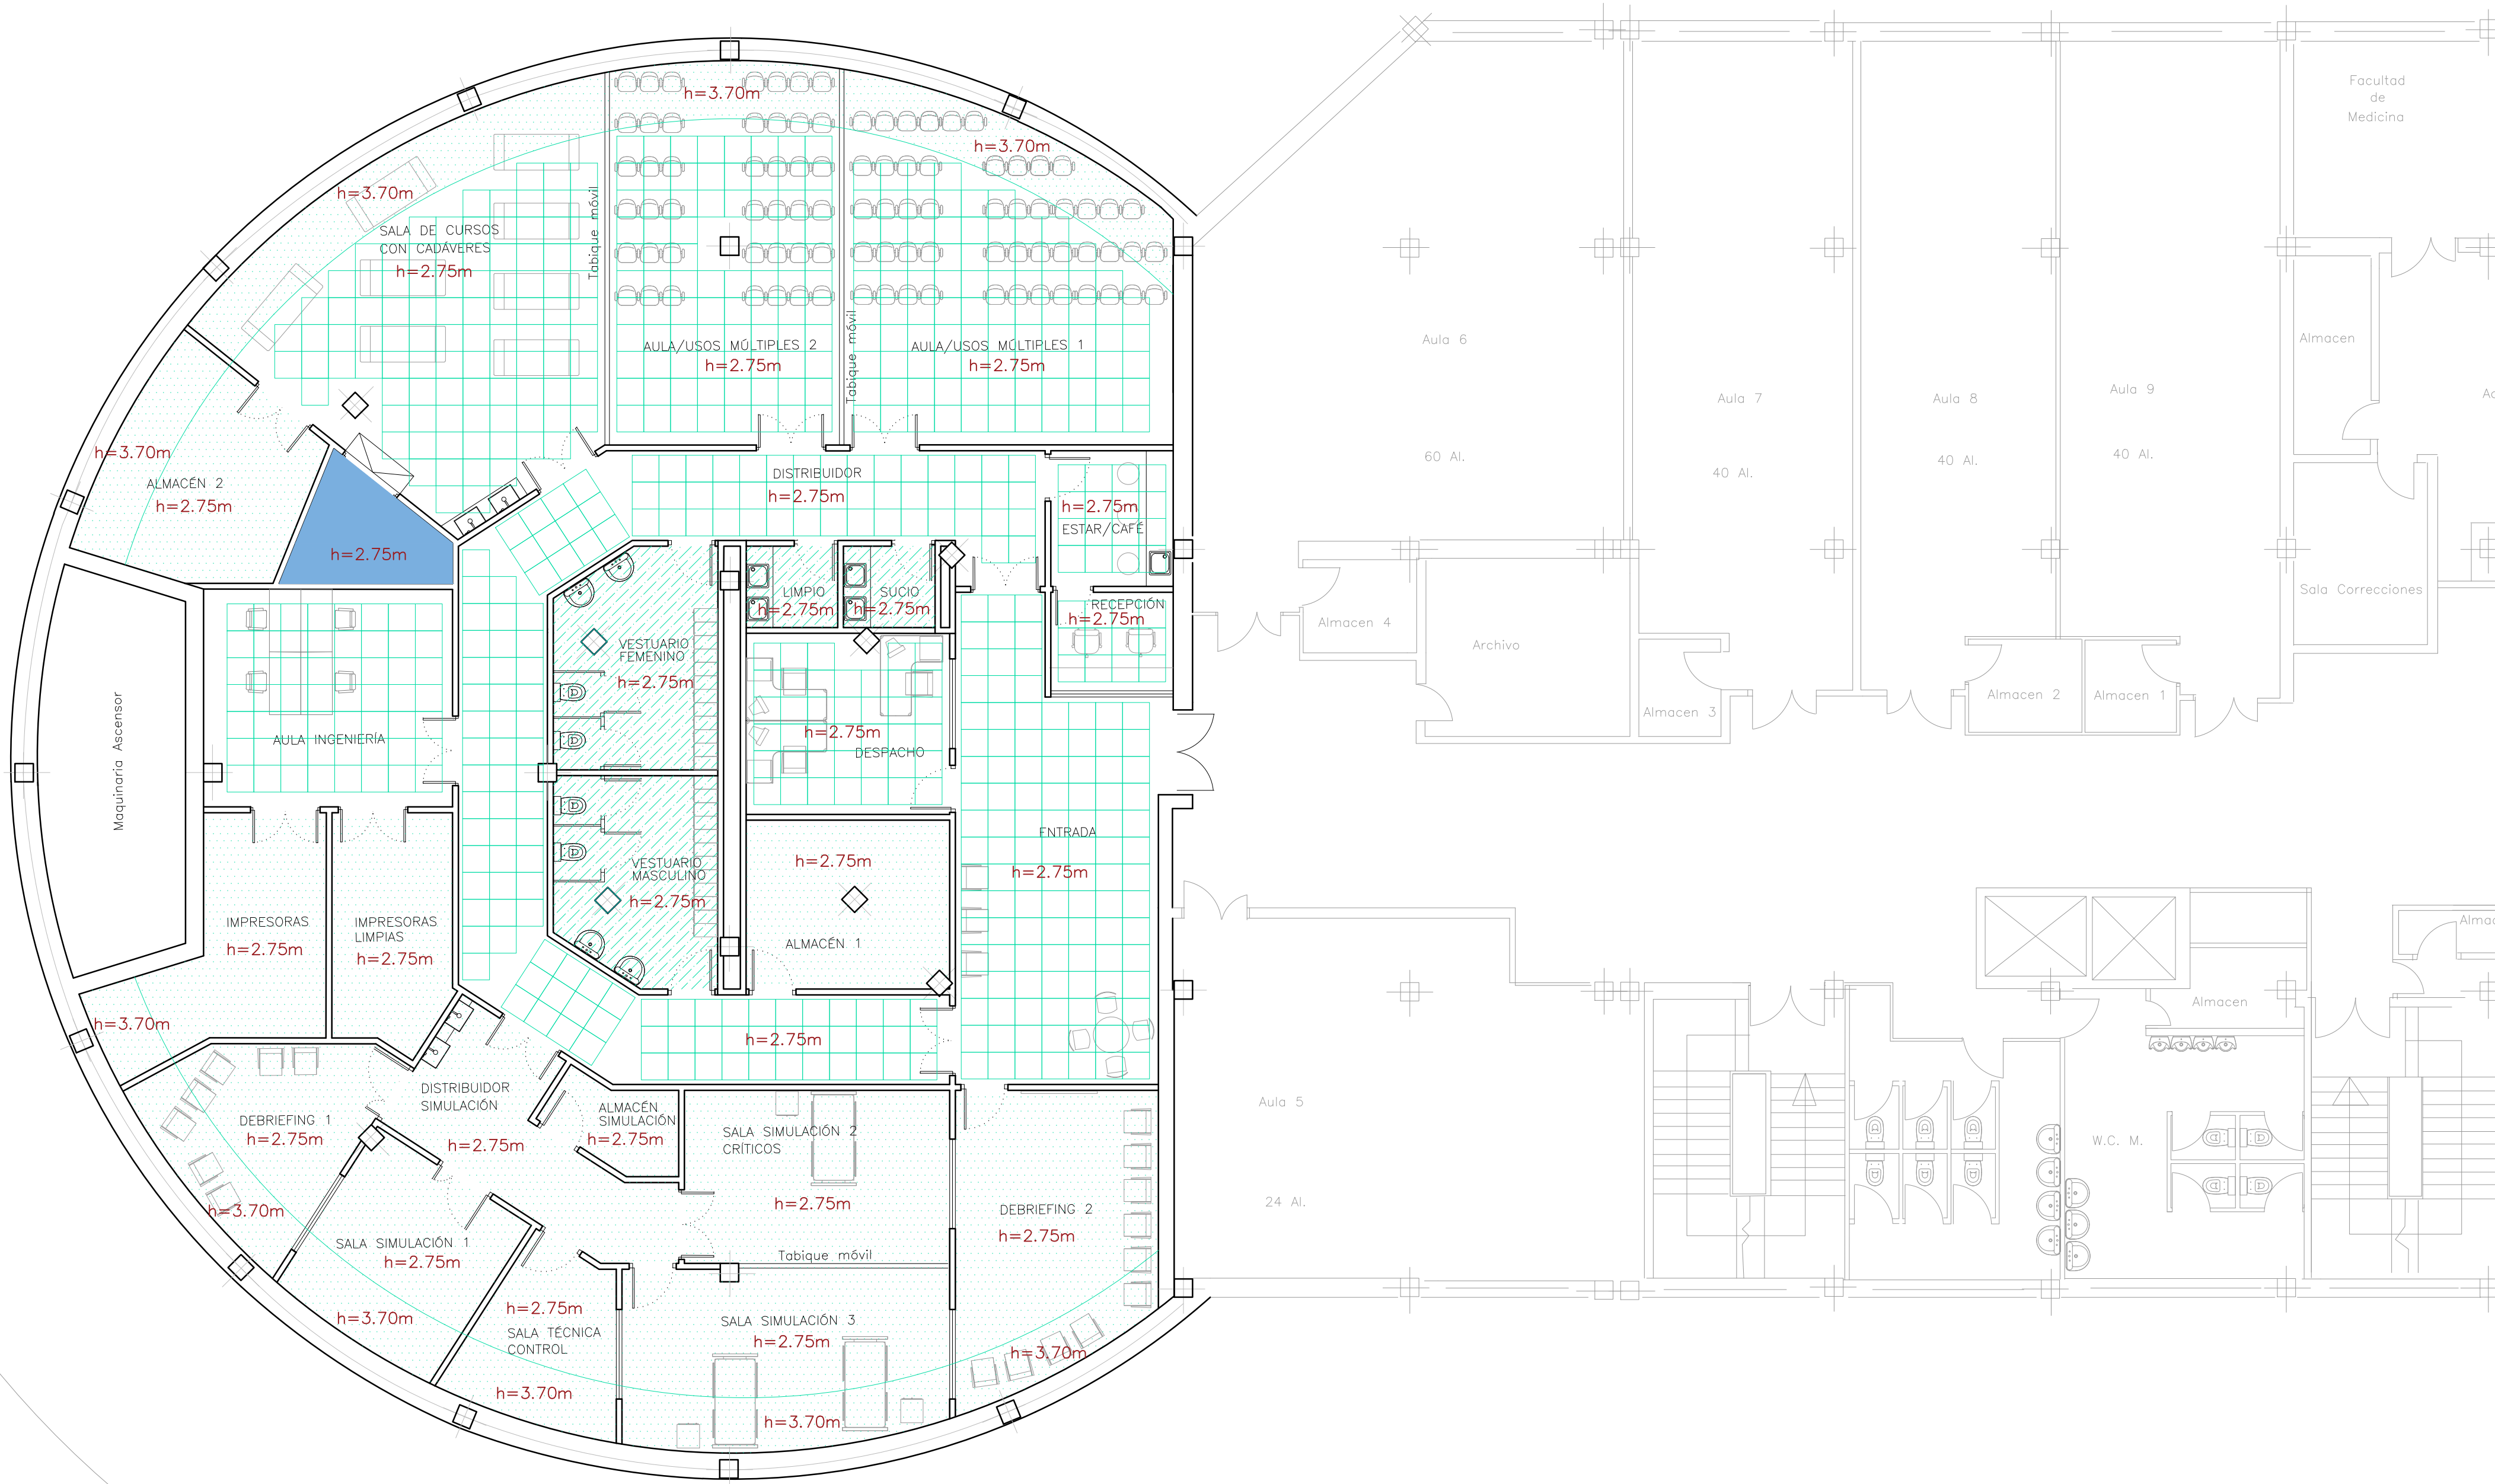


LEYENDA

- Falso techo desmontable 60x60cm
fonoabsorbente con faja perimetral
- Falso techo continuo PYL con placa
hidrófuga contra condensaciones 13mm
- Falso techo continuo PYL con placa
normal de 13mm
- Falso techo de panel térmico

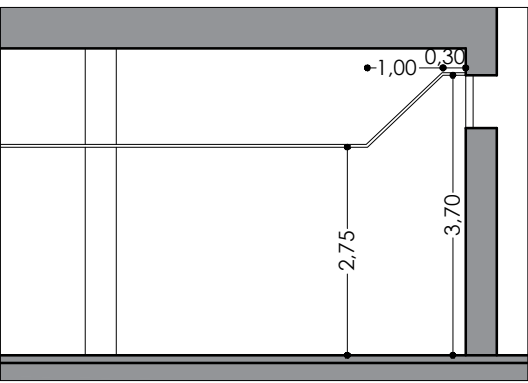

2			
1	01-04-2025		PRIMERA EMISIÓN
INDICE	FECHA	FIRMADO	MODIFICACIONES
PROYECTO:			Fecha:
OBRAS DE ADECUACIÓN INTERIOR PARA LA CREACIÓN DEL ÁREA DE SIMULACIÓN			ABRIL 2025
GRUPO DE PLANOS:		PLANO:	Nº:
ARQUITECTURA		ESTADO REFORMADO FALSOS TECHOS	C1f-00
AUTOR DEL PROYECTO:		CLIENTE:	Escala: 1:100
PROMEC		SaludMadrid Hospital Universitario Ramón y Cajal	Formato: A1
C/ MIRADOR DE LA REINA, 128035 (MADRID) Tel. 91 386 05 00			www.promec.es