


DIÁLISIS-NEFROLOGÍA (estado actual)

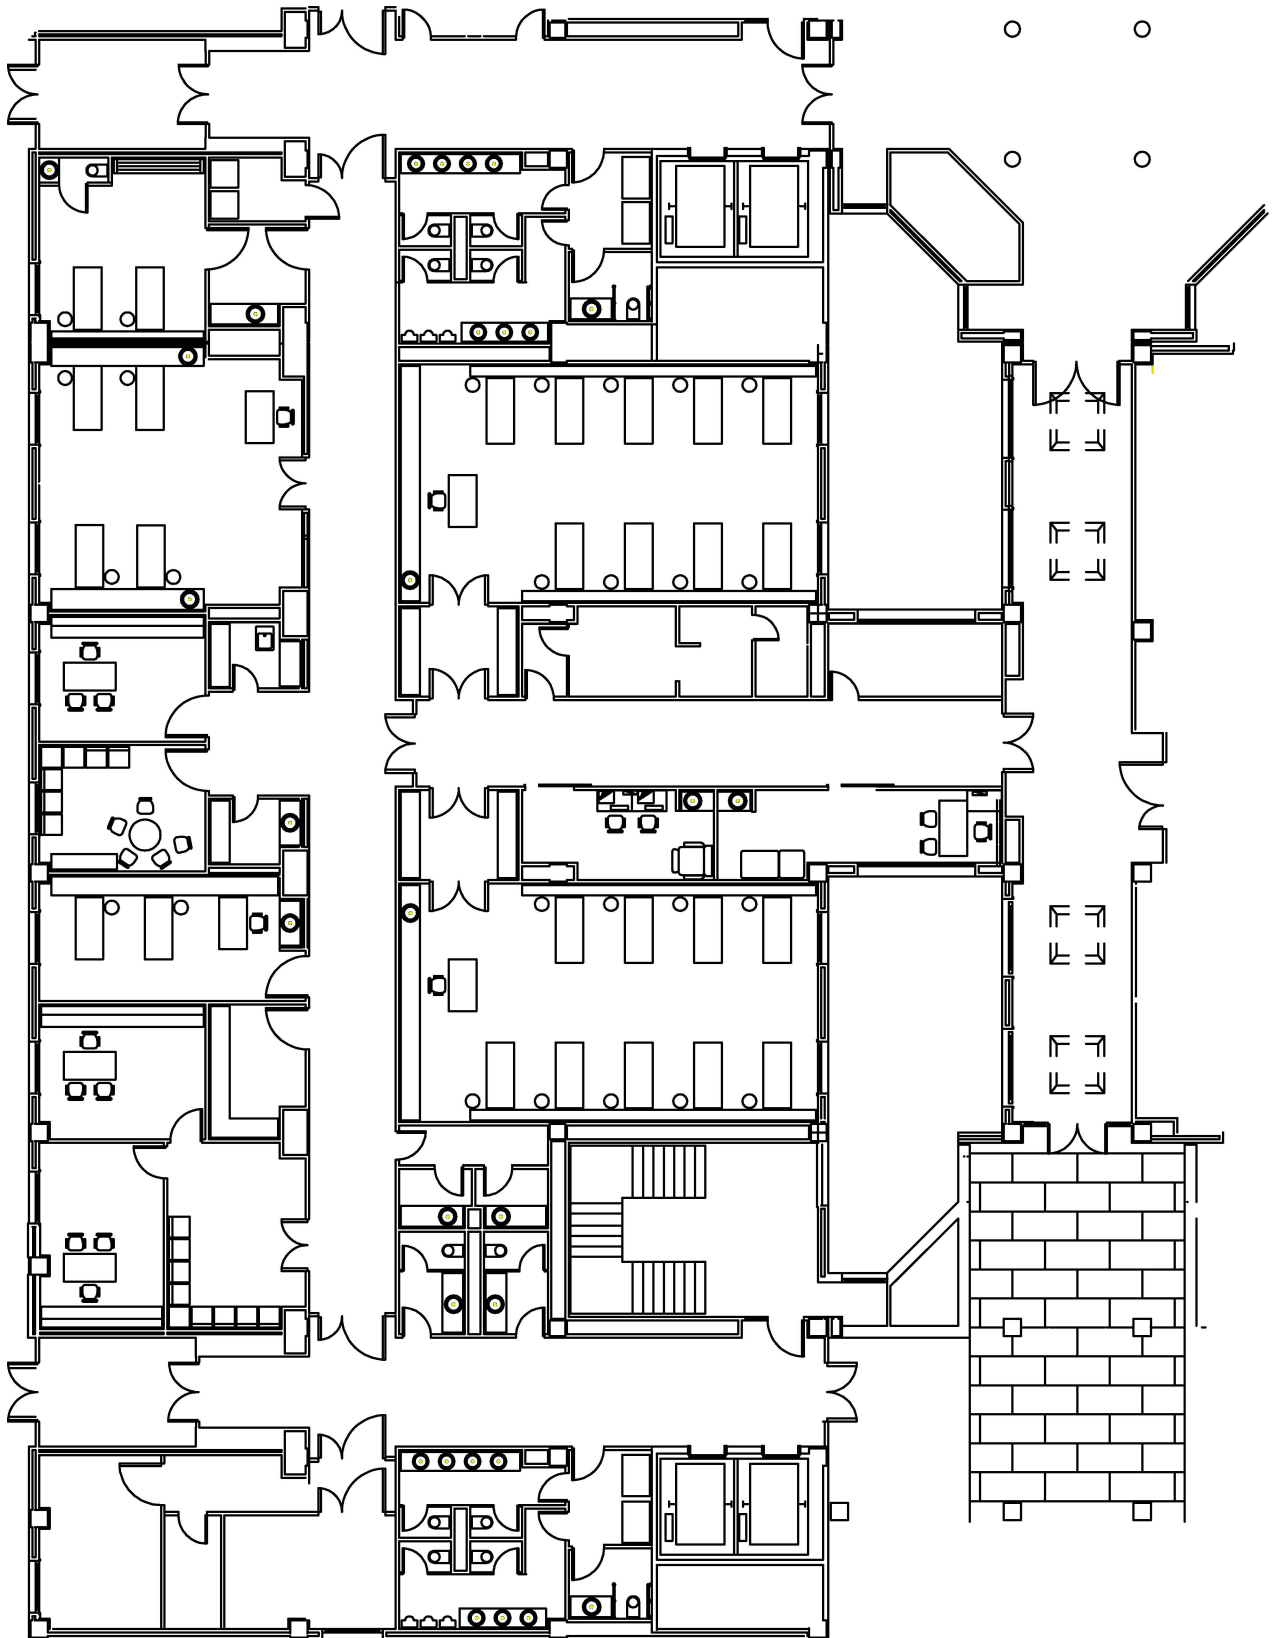

SALAS TÉCNICAS DIÁLISIS

PL. SÓTANO

